
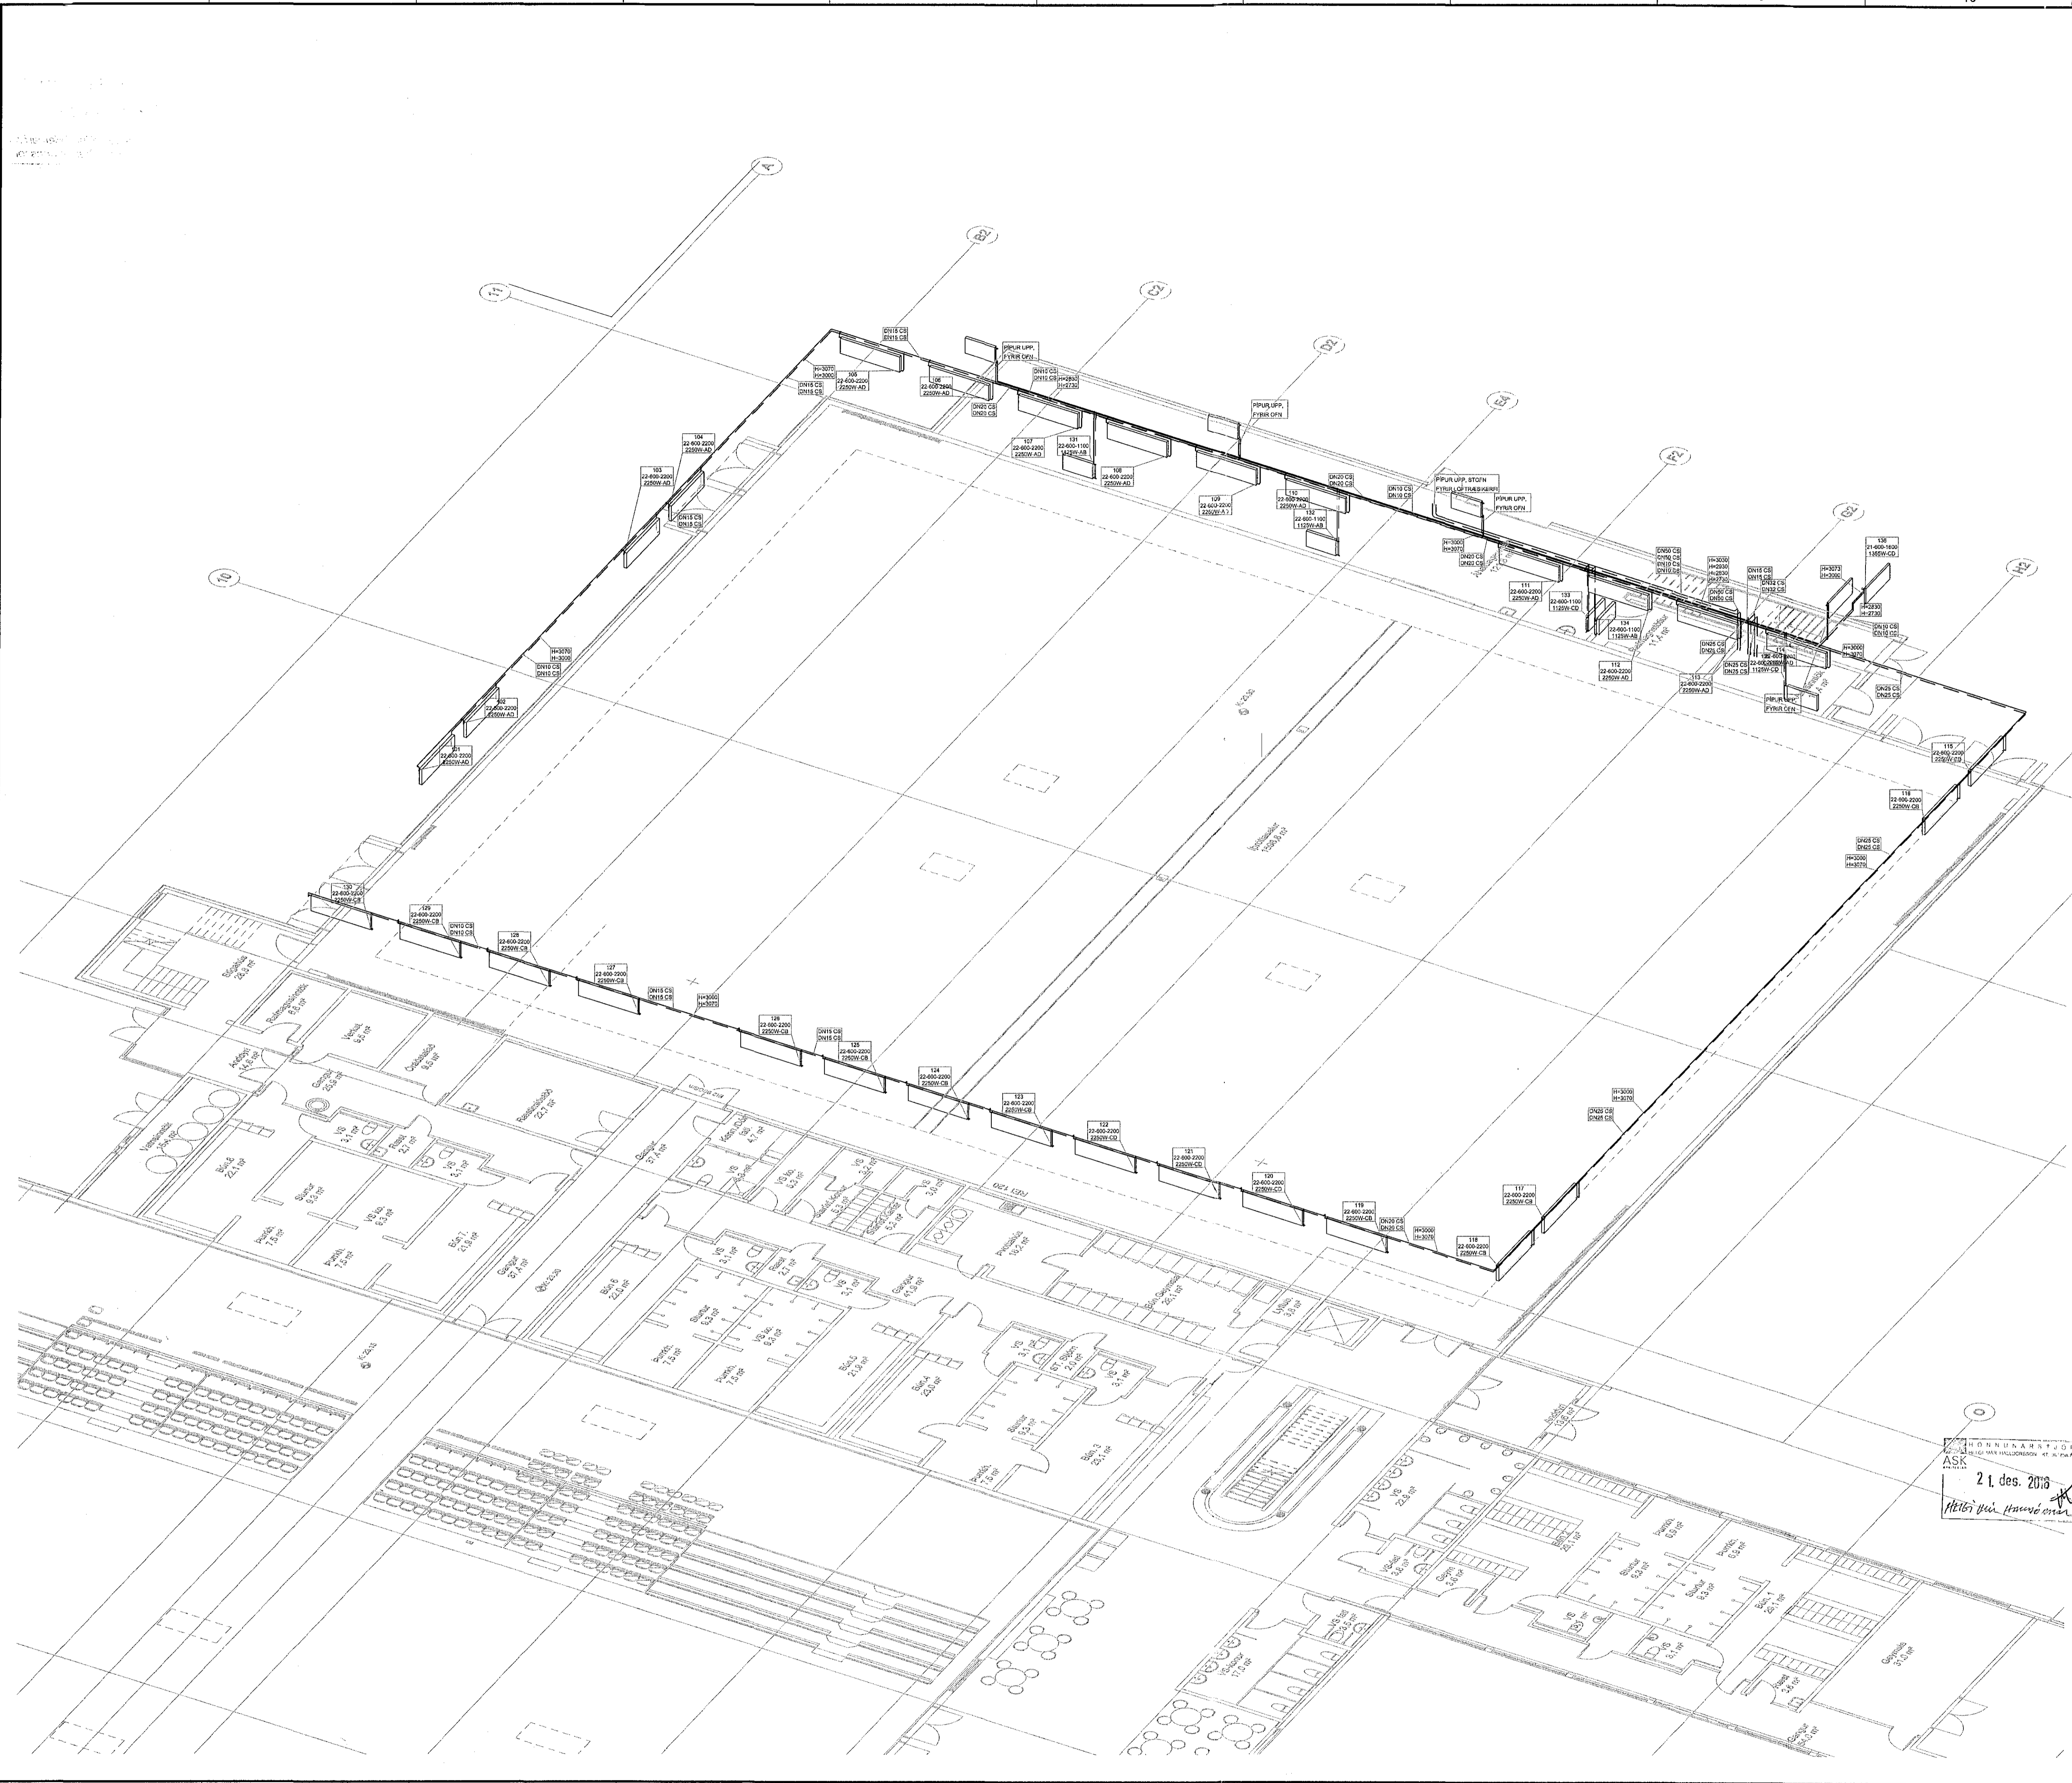



PRENTAD: 20. desember 2016 10:35:40

23 12 16 1611453

Samþykkt þann
20 JAN 2017
Byggingarfulltrúinn í Hafnarfjarðar
F.h. Sigurður Steinar Jónsson

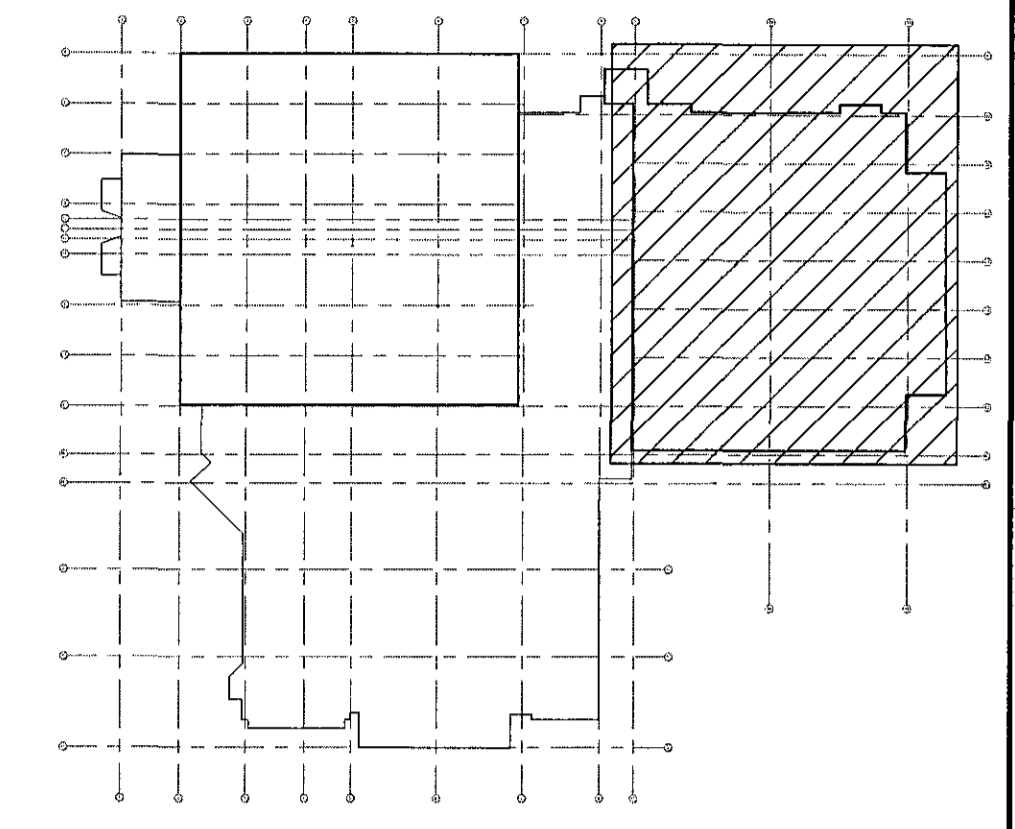

SKÝRINGAR:
SJÁ TEIKNINGU 3151290-000-VDR-0X01.

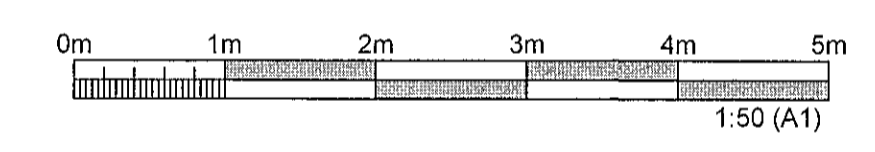

ÚTGÁFUFRILL					
ÚTG.	DAGS.	SKÝRINGAR	HANNAÐ	YFIRF.	SAMR.
01	20.12.2016	VERKEIKNING	MGM	BIO	PB

DAGS. UNDRISKRIFTAR
20. 12. 2016
DAGS. UNDRISKRIFTAR

F.h. MANNVITS (NÚ) MANNVIT M.
Pétur Bjarnason sk. 301760-3589
SAMRÆMINGARHÖNDLUR / HÖNDLURARSTJÓRI (NAFN OG KT.)

HÖNDLUR

MANNVIT
Undanfari 6 203 Kópavogi Sími: 422 3000 Fax: 422 3001
www.mannvit.is mannvit@mannvit.is kt: 430572-0169

© ÖLL AFBOT OG AFRIFUN TEIKNINGAR, AD H.UTA EÐA HELD ER HÁÐ SVIFLEGU LEYTI HÖFUÐA.

HEITI VERKS
ÍÞRÓTTAÐÚS HAUKA
ÁSVÖLLUM 7
221 HAFNARFJÖRÐUR

HEITI TEIKNINGAR
RÚMMYND

HITALAGNIR

VERKNUMER	3.151.290	SKV.	1:100	STÆÐ	A1
TEIKNINGANUMER	3151290-000-VDR-3106	ÚTGÁFA	01		

ASK
21. des. 2016
Héiðvíður Haukur

TOLUSKÝR. S15-vit151-Hafnarfjarðar000-Byggingarfulltrúinn í Hafnarfjarðar-GM-Höfuð