
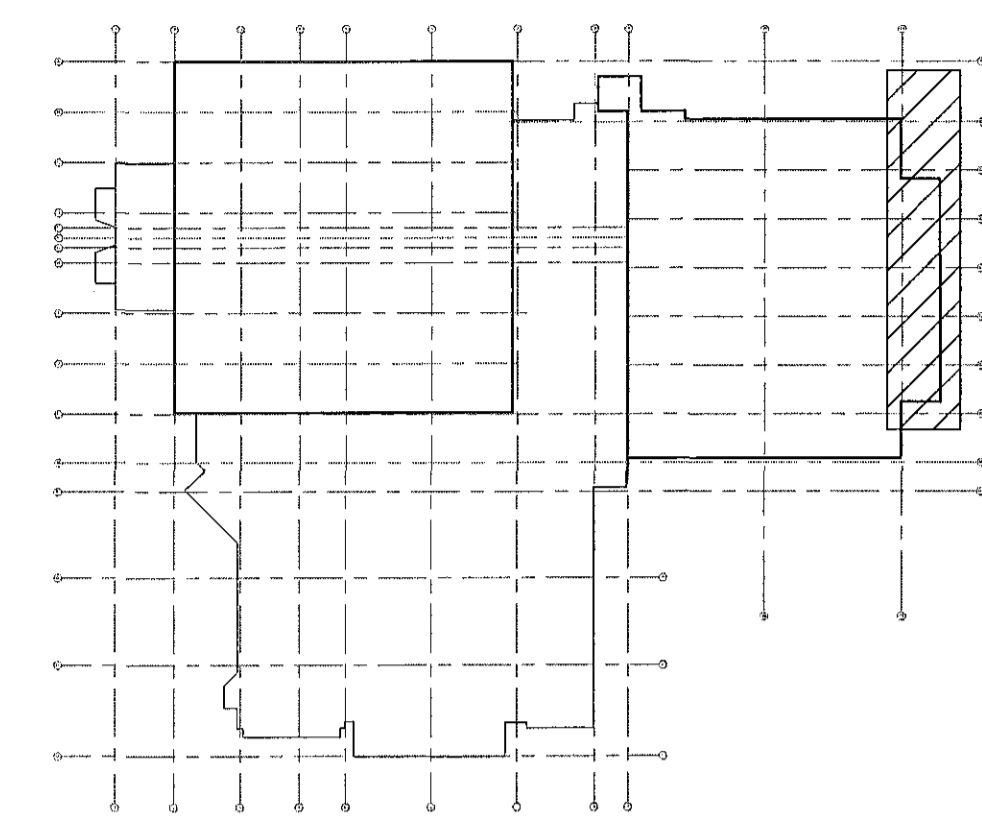


PRENTAD: 20. desember 2016 11:08:45

23.12.16 1611453

Samþykkt þann
20 JAN 2017
Byggingarfulltrúinn í Félagsvæðing
F.h. Sigurður Steinar Jónsson

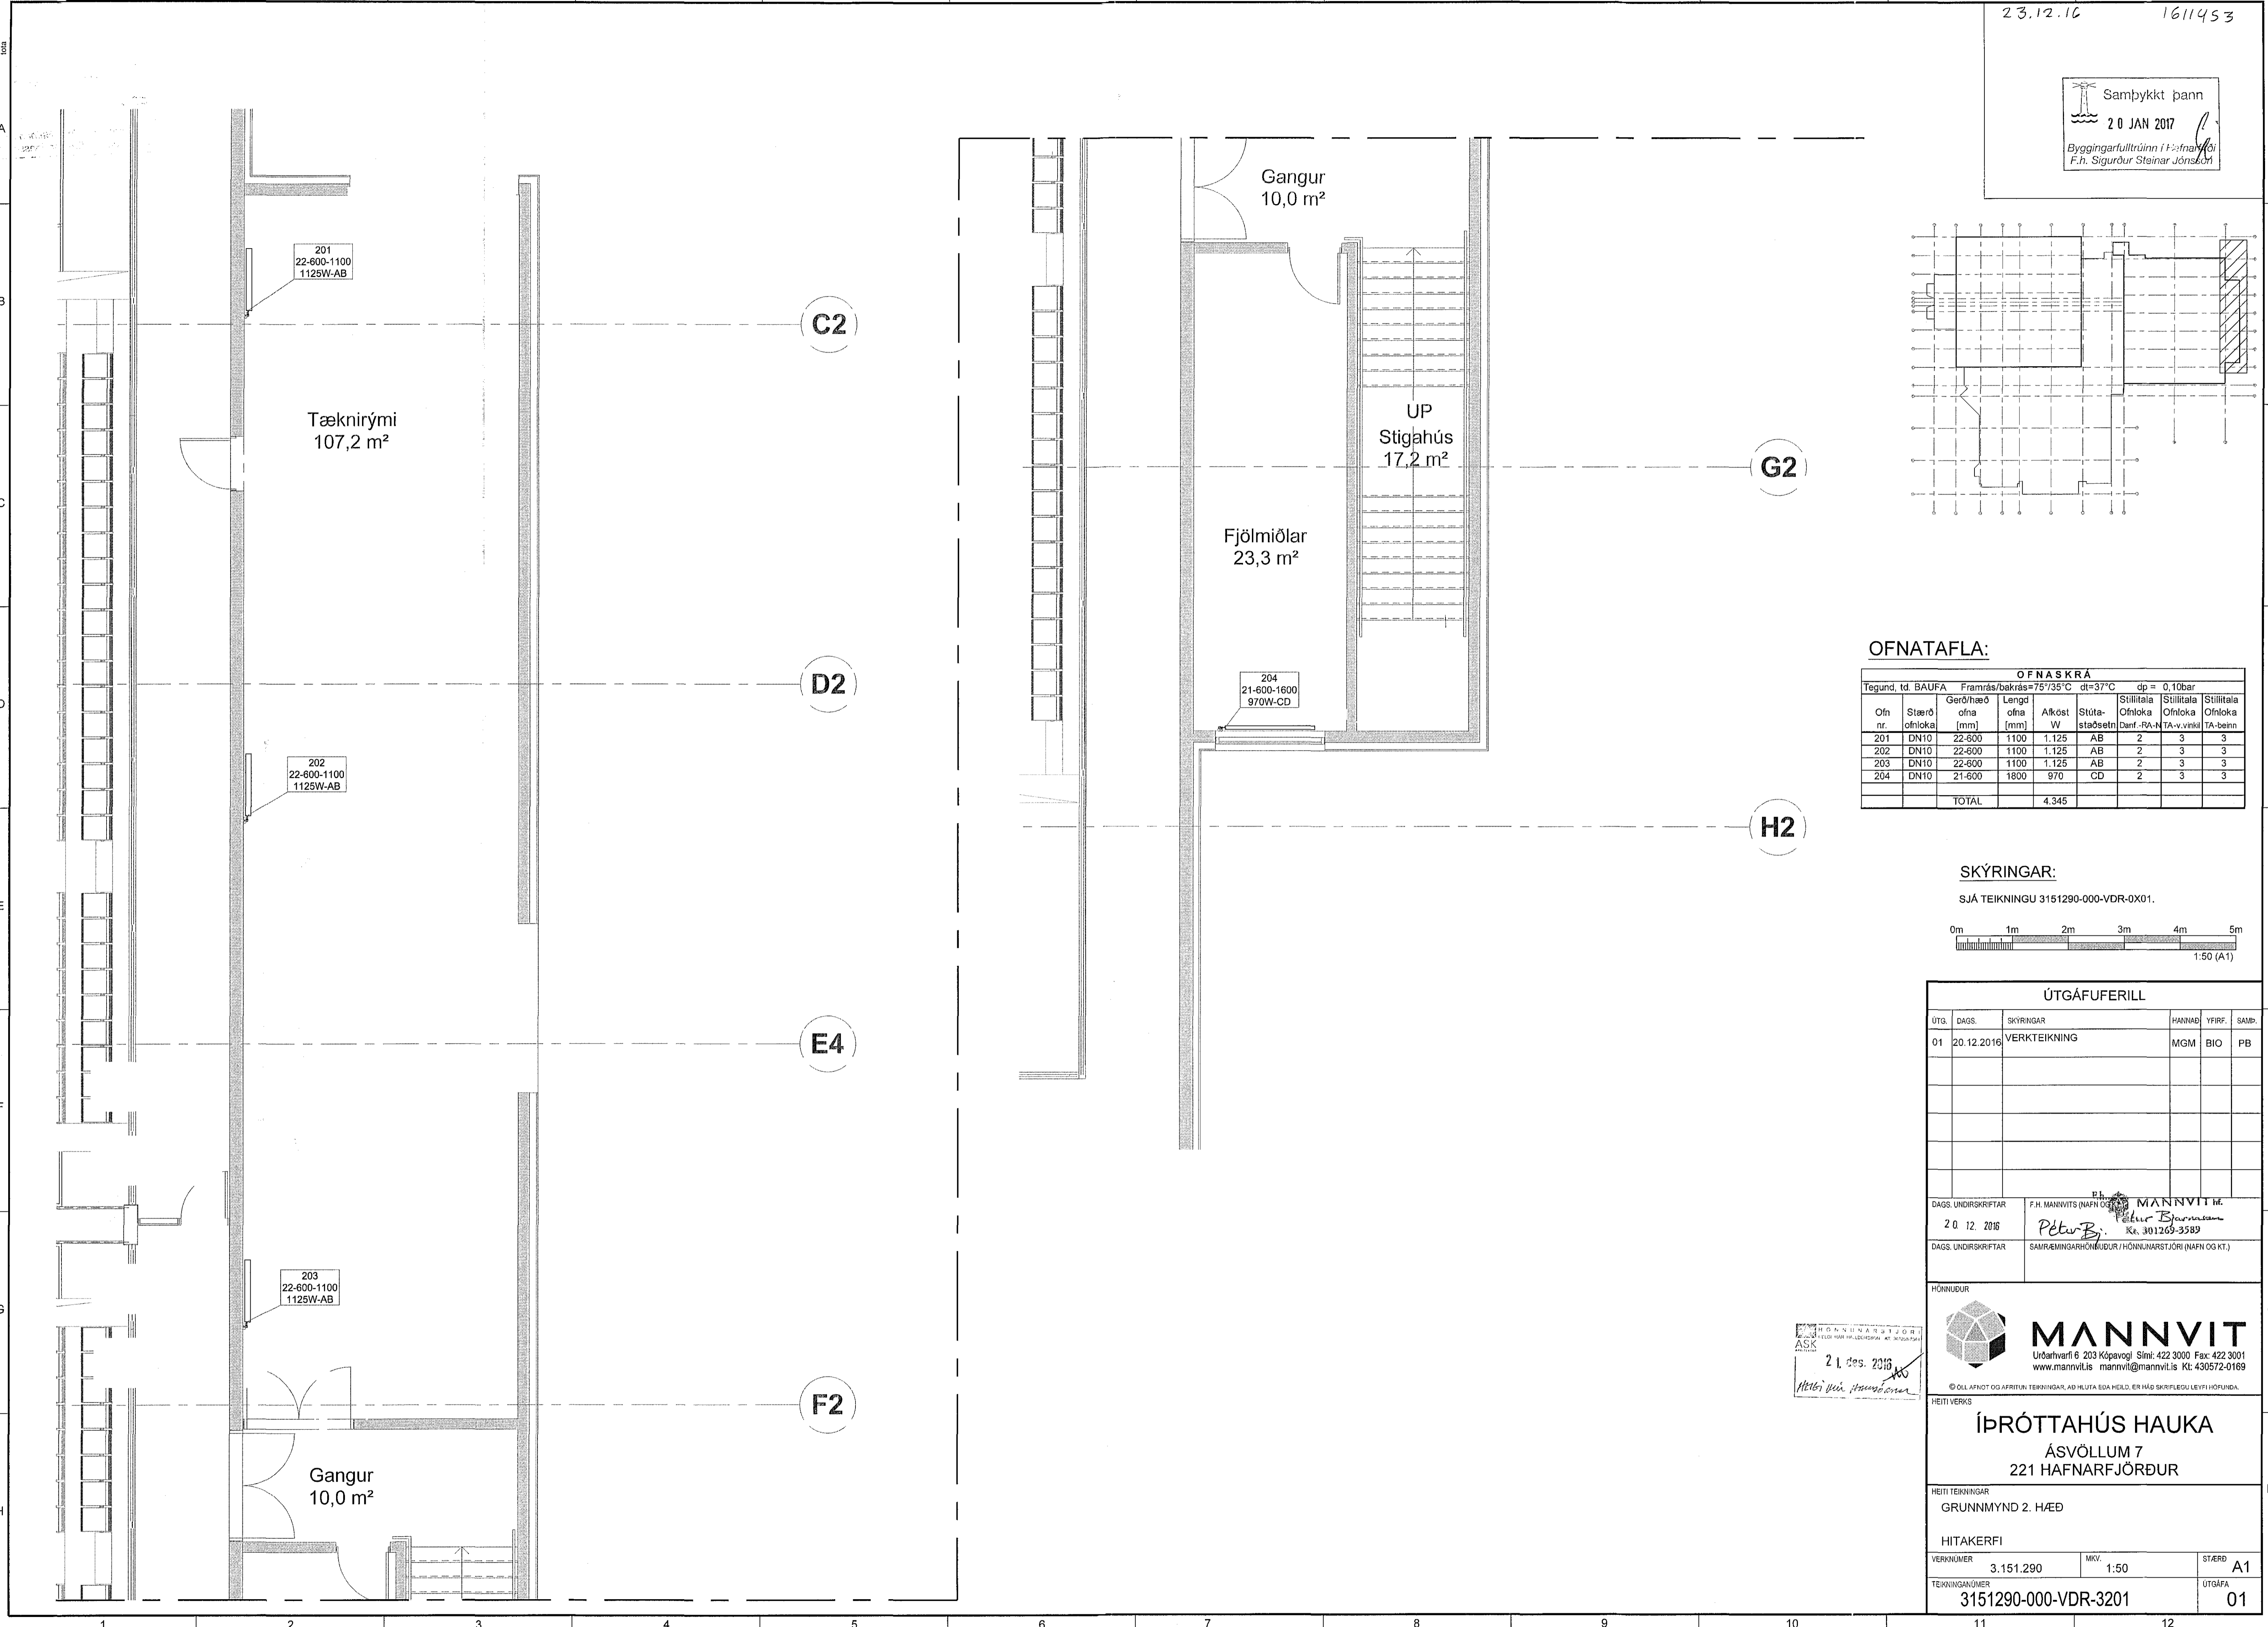


OFNATAFLA:

| OFNASKRÁ | | | | | | | | | |
|-------------------|---------------|--------------------------------|-----------------|----------|----------------|-------------------|---------------------|------------------|---------|
| Tegund, td. BAUFA | | Framrás/bekrás=75/35°C dt=37°C | | | cp = 0,10bar | | | | |
| Ofn nr. | Stærð ofnloka | Gerð/efni ofna [mm] | Lengd ofna [mm] | Alkást W | Stúta-staðsetn | Ofnloka Dmf. RA-N | Ofnloka TA-v. vinkl | Ofnloka TA-beinn | Ofnloka |
| 201 | DN10 | 22-600 | 1100 | 1.125 | AB | 2 | 3 | 3 | 3 |
| 202 | DN10 | 22-600 | 1100 | 1.125 | AB | 2 | 3 | 3 | 3 |
| 203 | DN10 | 22-600 | 1100 | 1.125 | AB | 2 | 3 | 3 | 3 |
| 204 | DN10 | 21-600 | 1800 | 970 | CD | 2 | 3 | 3 | 3 |
| TOTAL | | | | 4.345 | | | | | |

SKÝRINGAR:

SJÁ TEIKNINGU 3151290-000-VDR-0X01.

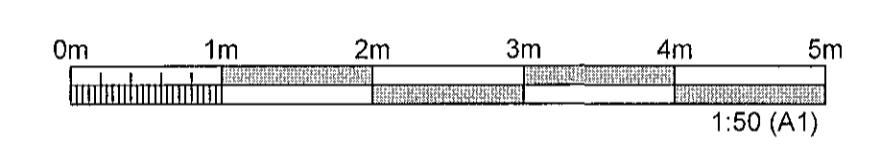

ÚTGÁFUFRILL

| UTG. | DAGS. | SKÝRINGAR | HANNAÐ | YFIR. | SAMB. |
|------|------------|--------------|--------|-------|-------|
| 01 | 20.12.2016 | VERKTEIKNING | MGM | BIO | PB |

DAGS. UNDRISKRIFTAR
20.12.2016
F.H. MANNVITS (NAFN OG KT.)
MANNVIT M.
Pétur Bjarnason
Kt. 301269-3589

HÖNNUEUR

MANNVIT
 Útdarhvarfi 6 203 Kópavogi Sími: 422 3000 Fax: 422 3001
 www.mannviti.is mannviti@mannviti.is Kt: 430572-0169
 © ÖLL AFRÖT OG AFRITUN, TEIKNINGAR, AÐ HEUTA EGA HEILD, ER HÁÐ SKIRPLEGU LEYFI HÖFUNDA.

HEITI VERKS
ÍÞRÓTTAÐÚS HAUKA
 ÁSVÖLLUM 7
 221 HAFNARFJÖRÐUR

HEITI TEIKNINGAR
 GRUNNMYND 2. HÆÐ
 HITAKERFI
 VERKNUMER 3.151.290 MIV. 1:50 STÆRÐ A1
 TEIKNINGANUMER 3151290-000-VDR-3201 ÚTGÁFA 01

TÖLUVÍSIRK: S-3-vn15-Hafnarfjörður Íbúðahús Hauka7 TEIKNINGARF. ÚPLAÐNINGI-0X01-Þing