
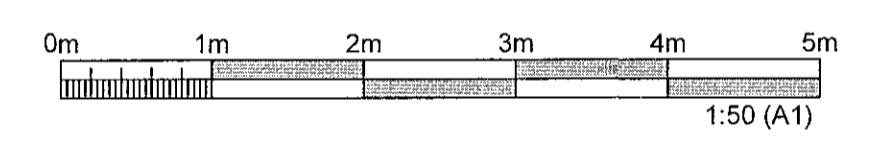
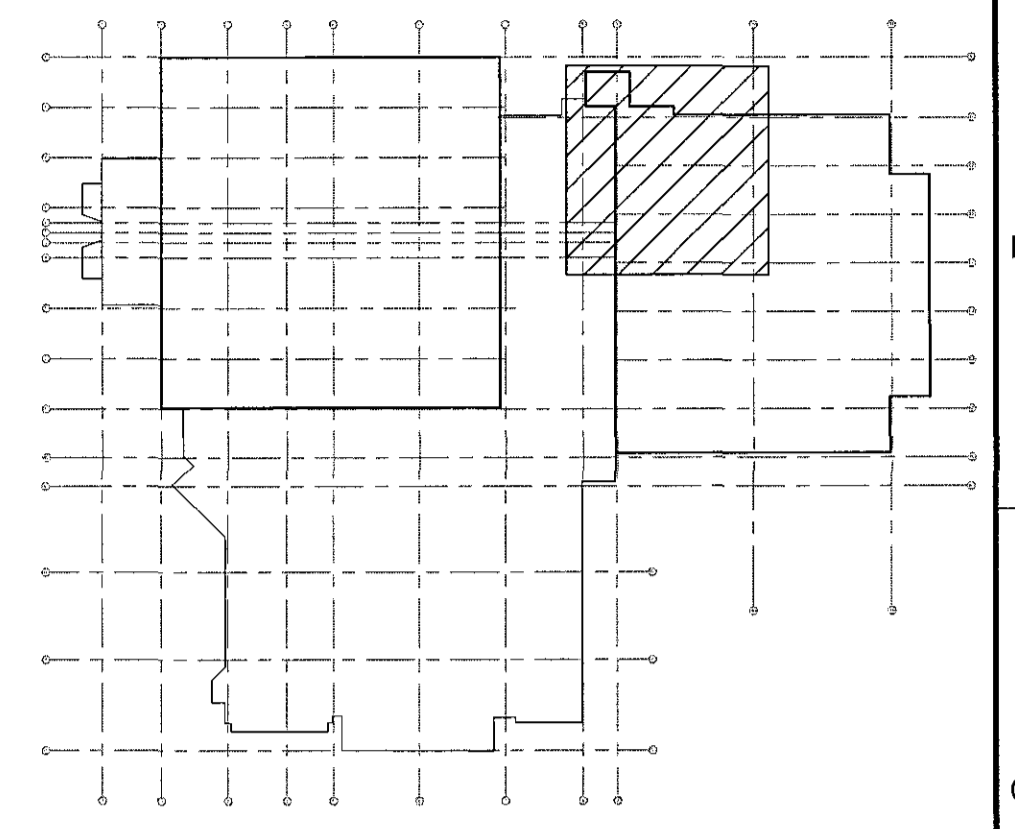


PRENTAD: 20. desember 2016 12:35:46

TOLVURRÓA: S 19-01151-Hafnarfjörður/200 Bjarknaðs Háskóli LÖFTRÆSINGAR/LÖFTRÆSINGAR/LÖFTRÆSINGAR

23.12.16 1611453

Samþykkt þann
20 JAN 2017
Byggingarfulltrúinn í Hafnarfjörð
F.h. Sigurður Steinar Jónsson

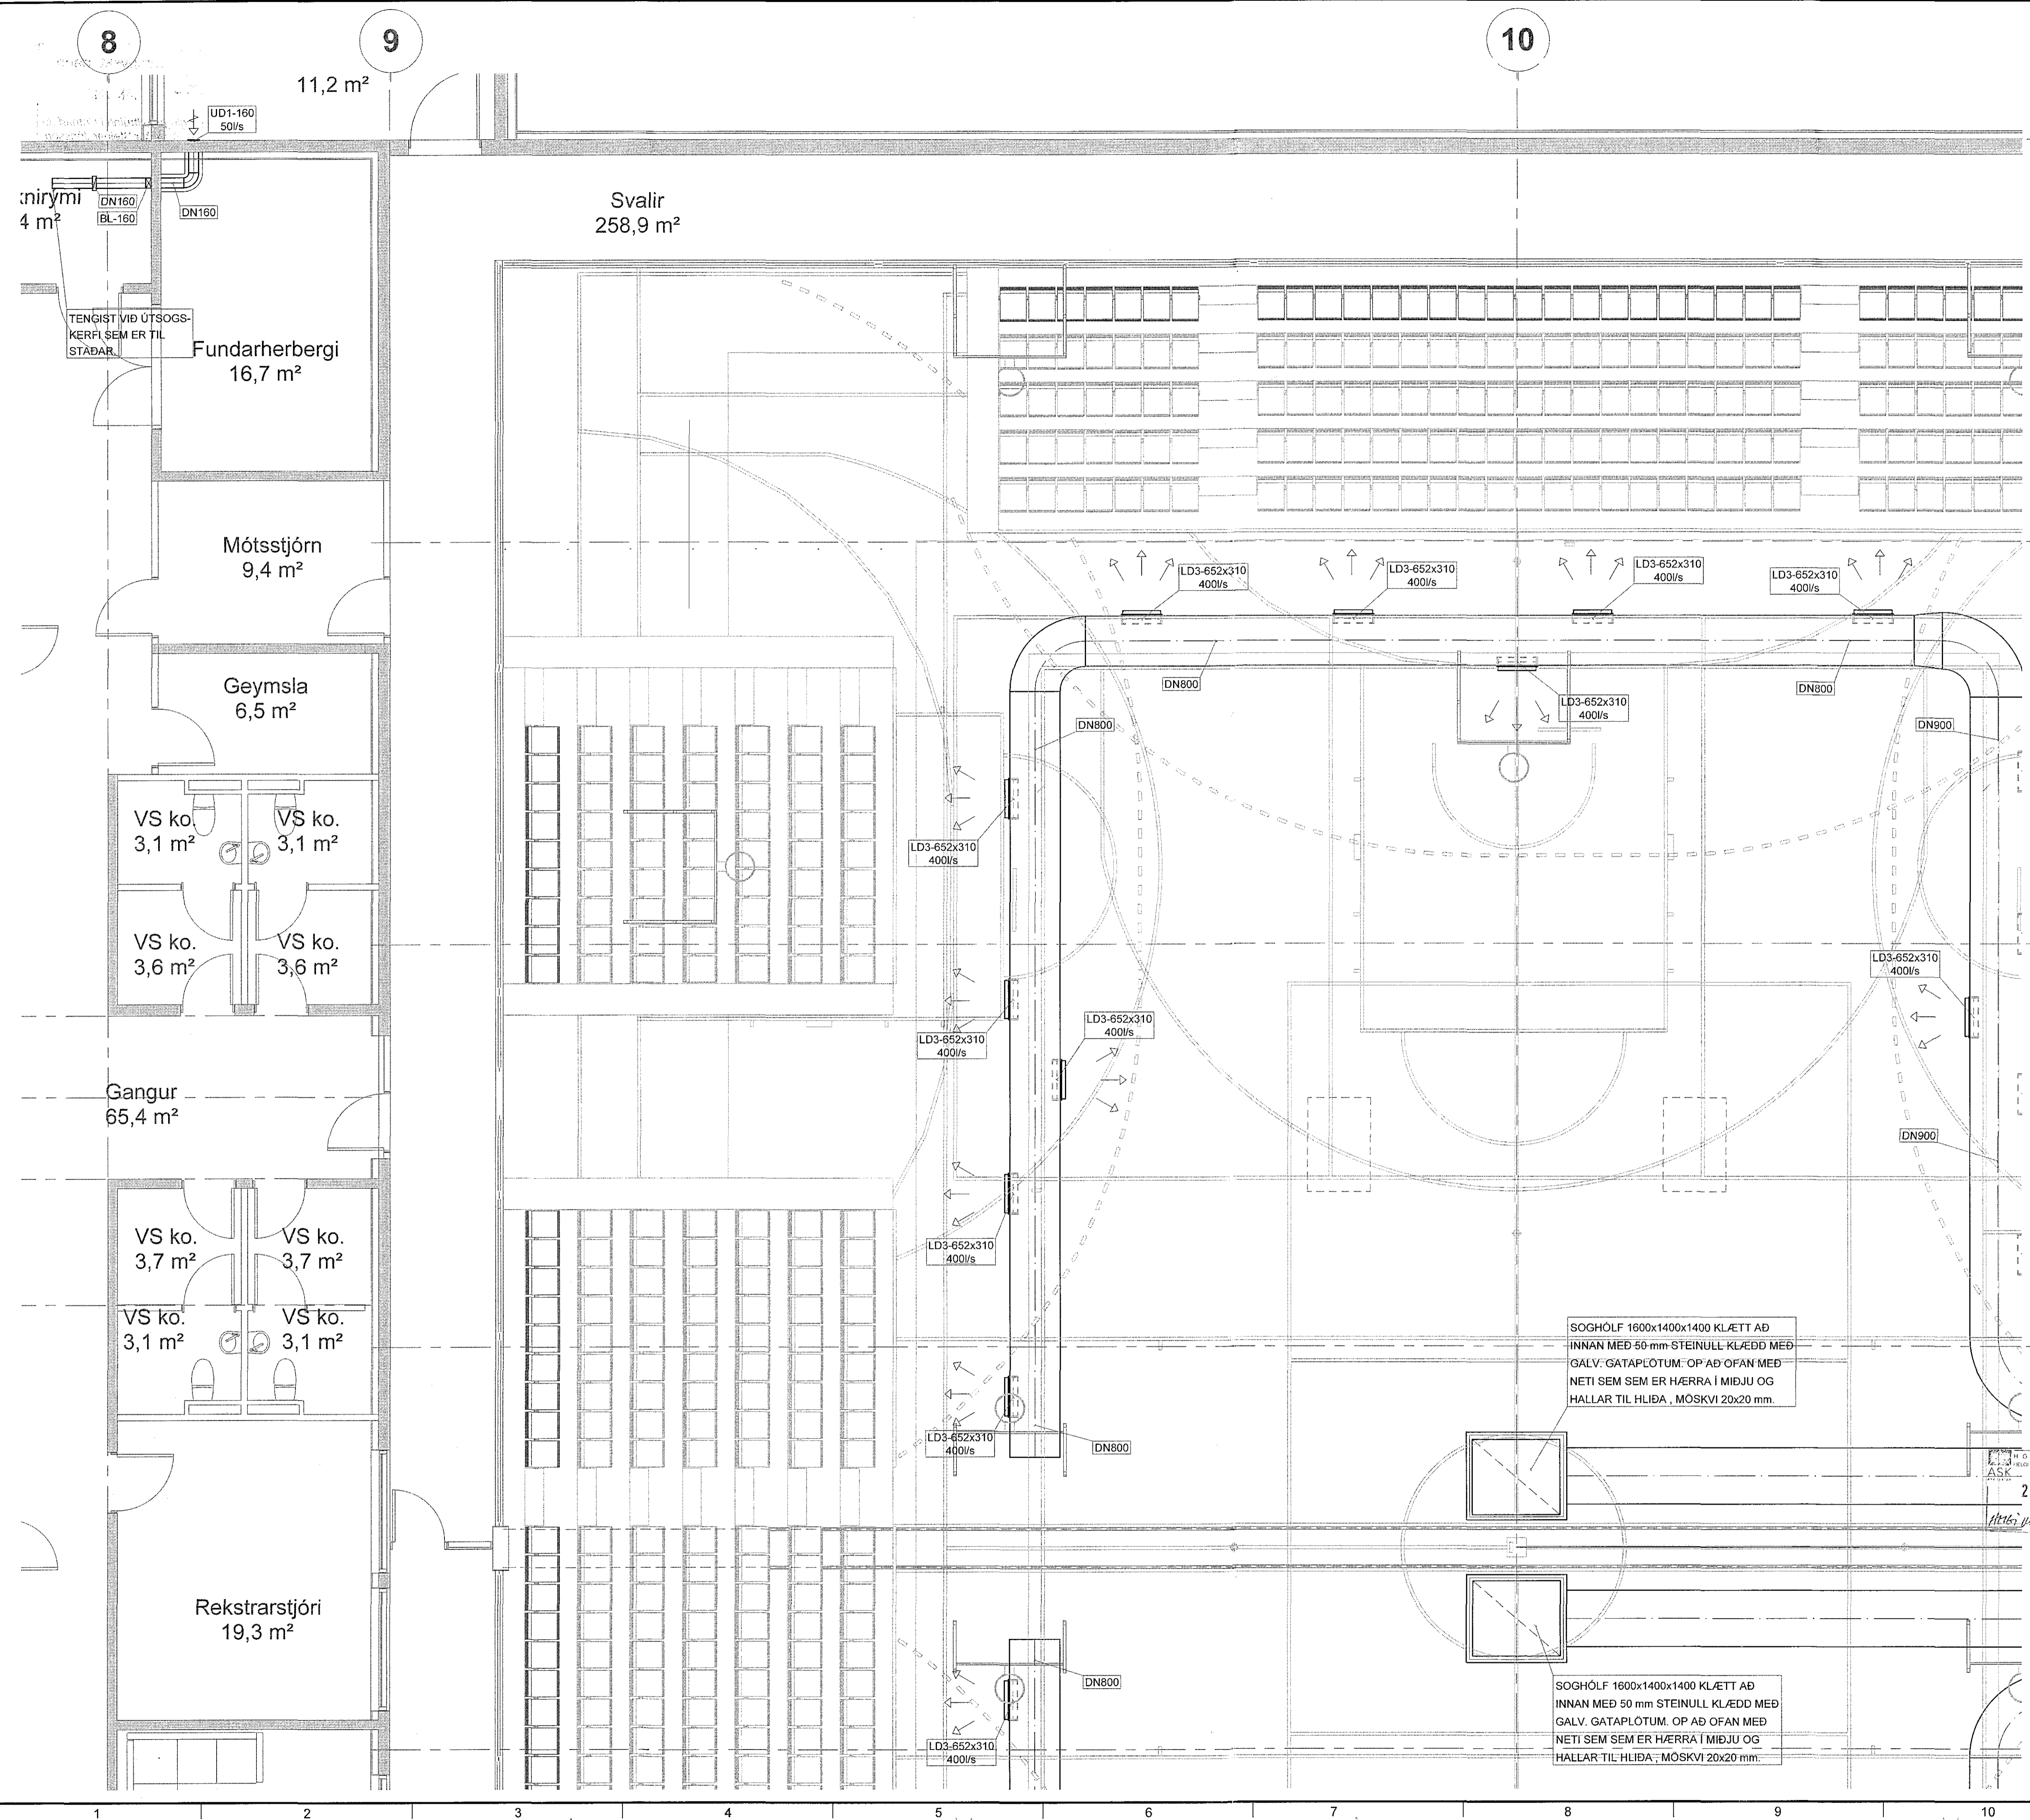

ÚTGÁFUERILL					
ÚTG.	DAGS.	SKYRINGAR	HANNAÐ	YFIRF.	SAMB.
01	20.12.2016	VERKTEIKNING	MGH	BIO	PB
DAGS. UNDIRSKRIFTAR		F.H. MANNVITS (NAFN OG KT.)		MANNVIT M.	
20.12.2016		Pétur Bjarnason		301269-3589	
DAGS. UNDIRSKRIFTAR		SAMRÆMINGARHÖNNUEUR / HÖNNUNARSTJÓRI (NAFN OG KT.)			
HÖNNUEUR					
MANNVIT Úrdarhvarfi 6 203 Kópavogi Sími: 422 3000 Fax: 422 3001 www.mannvit.is mannvit@mannvit.is Kt: 430572-0169 © ÖLL AFNOT OG AFRITUN TEIKNINGAR, AÐ HLUTA Eða HEILD, ER HÁÐ SKRIFLEGGU LEYFI HÖFUNDA.					
HEITI VERKS					
ÍÞRÓTTAÐHÚS HAUKA ÁSVÖLLUM 7 221 HAFNARFJÖRÐUR					
HEITI TEIKNINGAR					
GRUNNMÝND 2. HÆÐ					
LOFTRÆSING					
VERKNUMER	3.151.290	MKV.	1:50	STÆRÐ	A1
TEIKNINGANUMER	3151290-000-VDR-8201			ÚTGÁFA	01

21. des. 2016
Pétur Bjarnason

SOGHÖLF 1600x1400x1400 KLÆTT AÐ
INNAN MÆÐ 50 mm STEINULL KLÆDD MÆÐ
GALV. GATAPLOTUM. OP AÐ OFAN MÆÐ
NETI SEM SEM ER HÆRRA Í MÍÐJU OG
HALLAR TIL HLÍÐA, MOSKVI 20x20 mm.

SOGHÖLF 1600x1400x1400 KLÆTT AÐ
INNAN MÆÐ 50 mm STEINULL KLÆDD MÆÐ
GALV. GATAPLOTUM. OP AÐ OFAN MÆÐ
NETI SEM SEM ER HÆRRA Í MÍÐJU OG
HALLAR TIL HLÍÐA, MOSKVI 20x20 mm.