
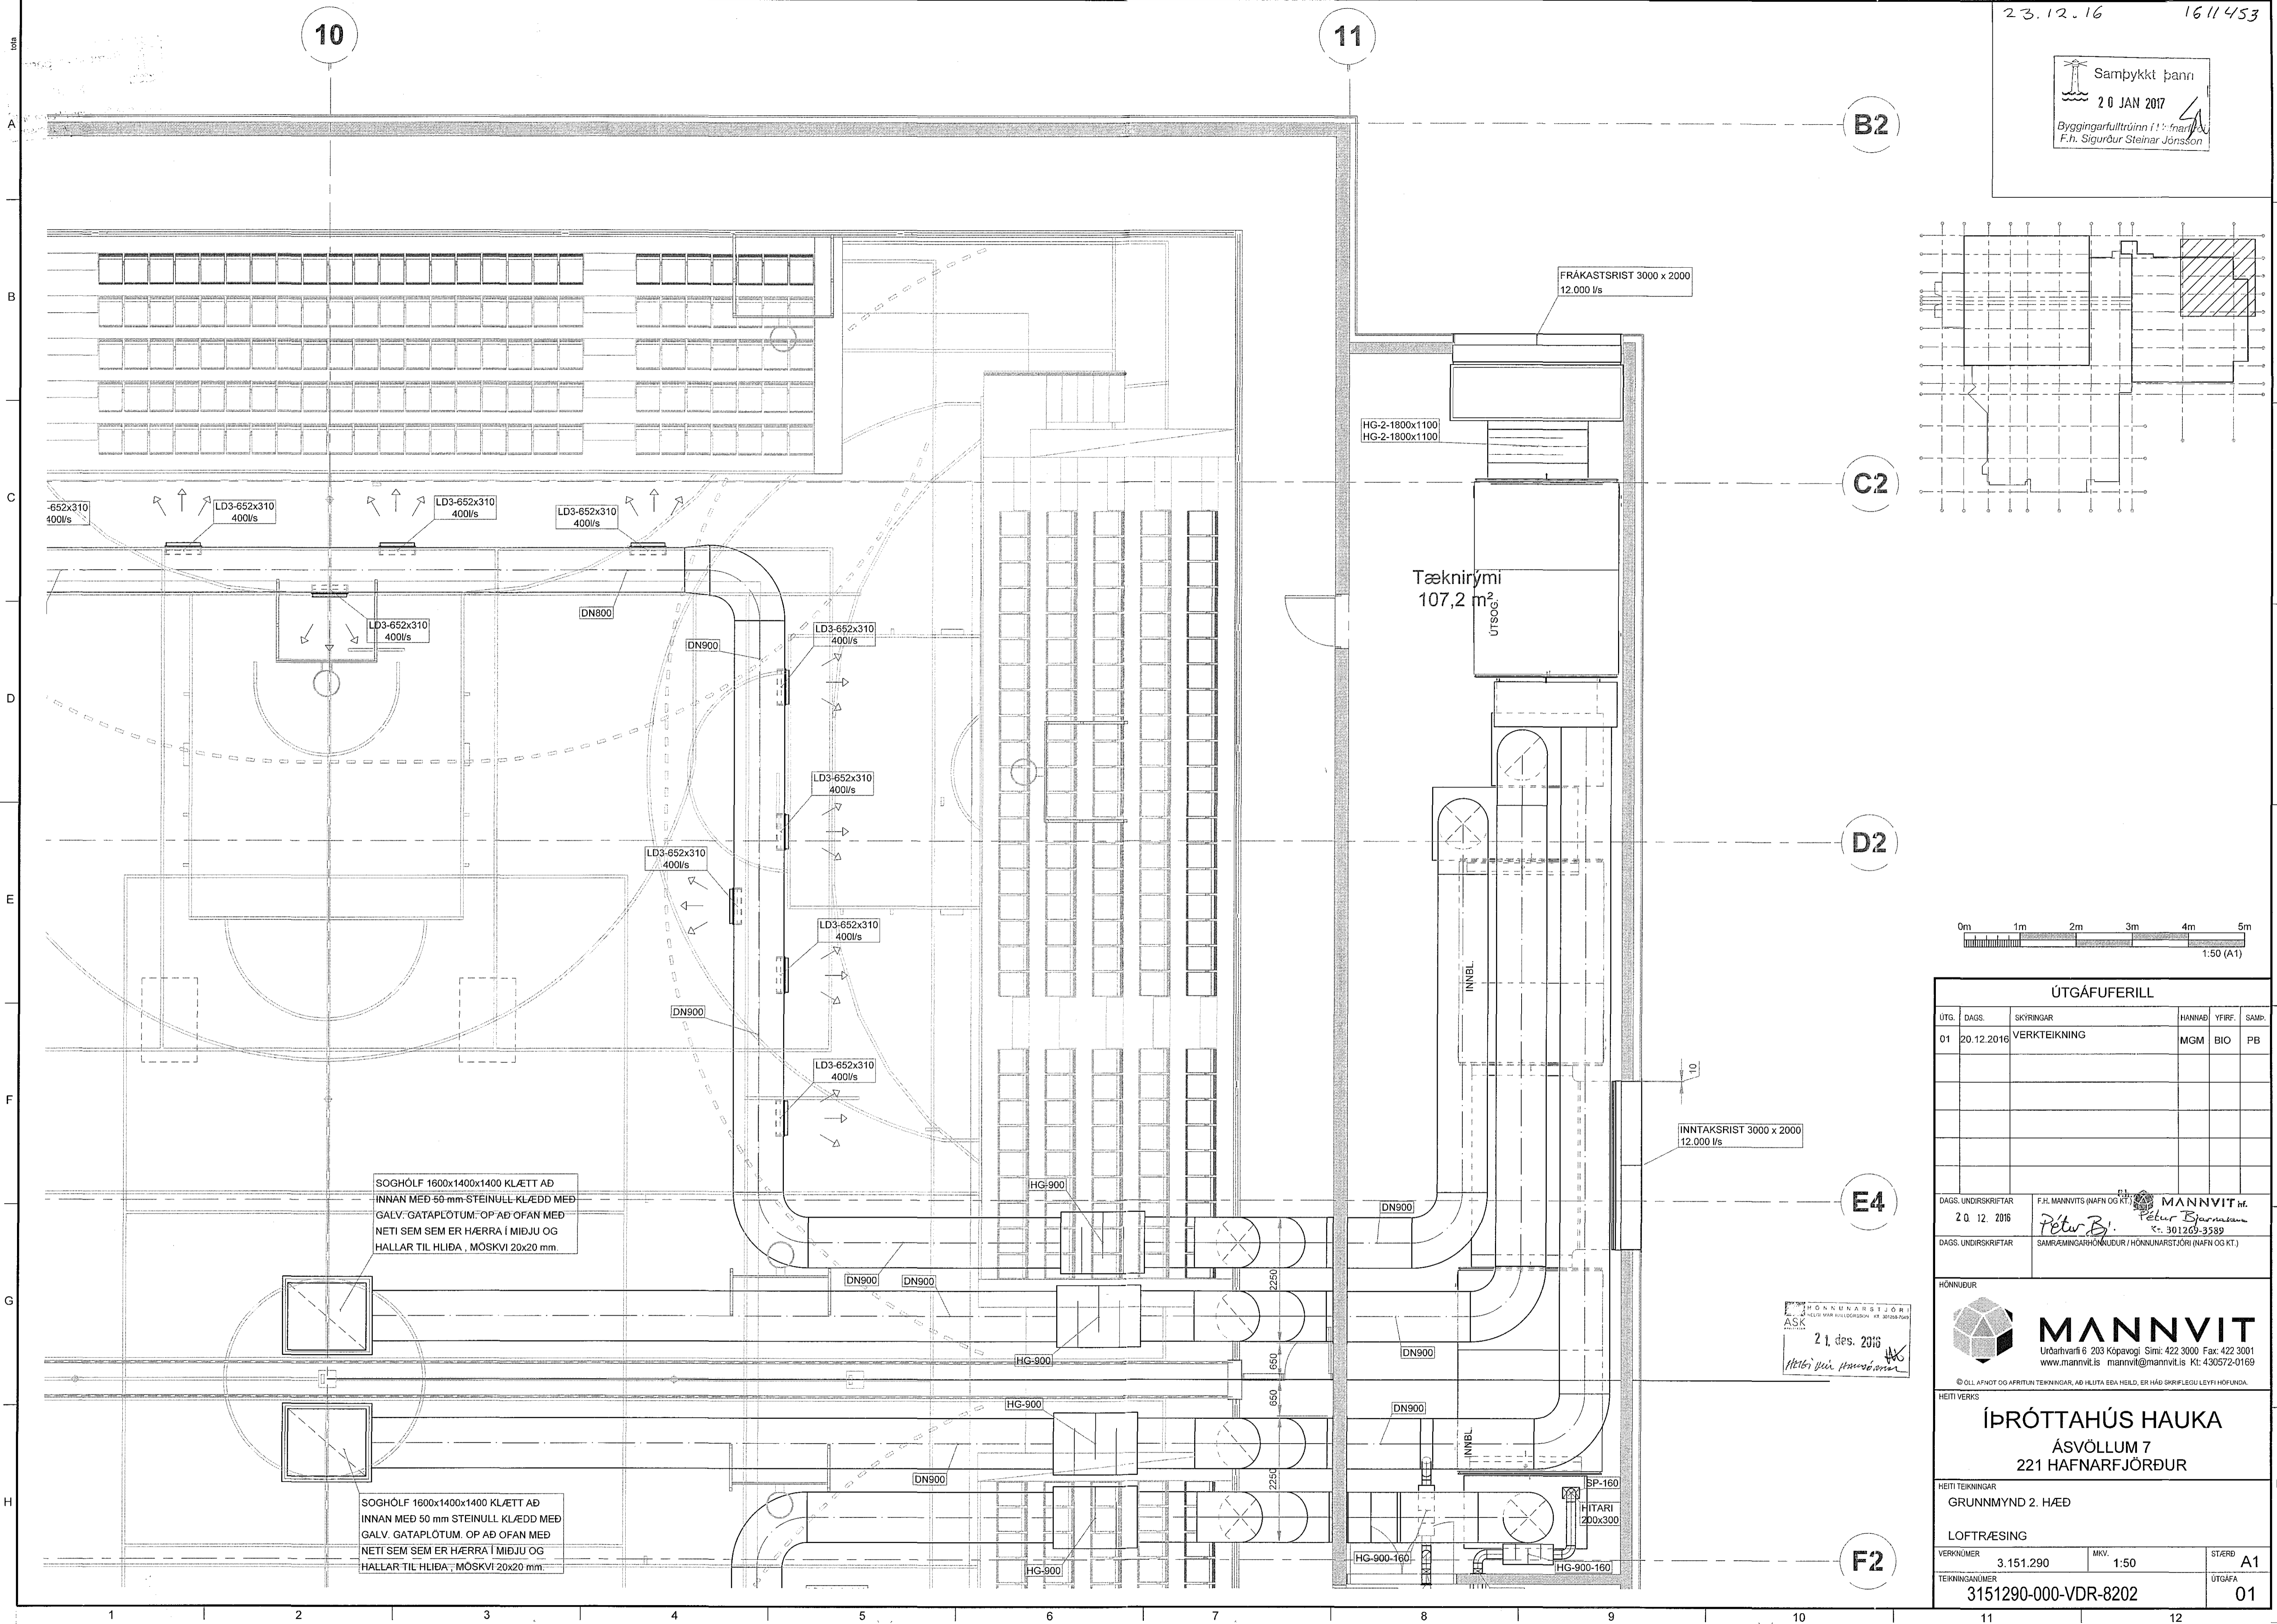


PRENTAD: 20. desember 2016 12:36:53

TOLVUSÓSKA_S03-m115-Hafnarfjörður_Tekningargröf-LOFTRÆSINGU-01-01.dwg


23.12.16 1611453

Samþykkt þann
20 JAN 2017
Byggingarfulltrúinn F.h. Sigurður Steinar Jónsson

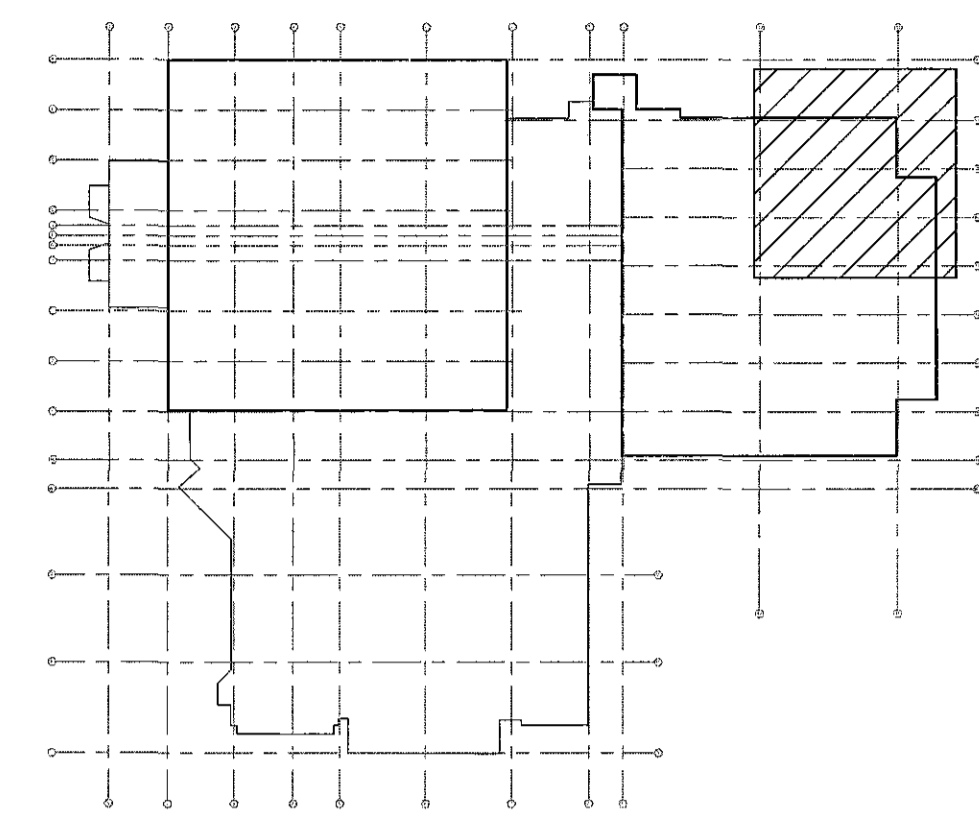

SOGHÖLF 1600x1400x1400 KLÆTT AD
INNAN MED 50 mm STEINULL KLÆDD MED
GALV. GATAPLÖTUM. OP AD OFAN MED
NETI SEM SEM ER HÆRRA I MIÐJU OG
HALLAR TIL HLIDA. MOSKVI 20x20 mm.

SOGHÖLF 1600x1400x1400 KLÆTT AD
INNAN MED 50 mm STEINULL KLÆDD MED
GALV. GATAPLÖTUM. OP AD OFAN MED
NETI SEM SEM ER HÆRRA I MIÐJU OG
HALLAR TIL HLIDA. MOSKVI 20x20 mm.

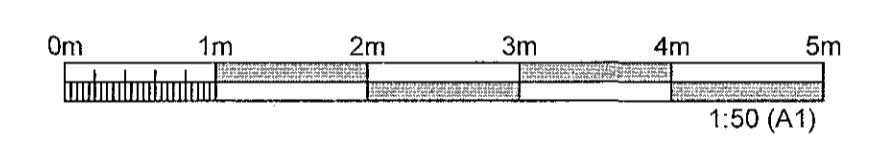

ÚTGÁFUFRILL					
ÚTG.	DAGS.	SKYRINGAR	HANNAÐ	YFRF.	SAMÞ.
01	20.12.2016	VERKTEIKNING	MGM	BIO	PB

DAGS. UNDIRSKRIFTAR	F.H. MANNVITS (NAFN OG KT.)	MANNVIT hf.
20.12.2016	Pétur Björnsson	301269-3589
DAGS. UNDIRSKRIFTAR	SAMRÆMINGARHÖNUNDEUR / HÖNNUNARSTJÓRI (NAFN OG KT.)	

HÖNNUNUR



MANNVIT
 Úrðarhvarfi 6 203 Kópavogi Sími: 422 3000 Fax: 422 3001
 www.mannvit.is mannvit@mennvit.is Kt: 430572-0169

© ÖLL AFRYND OG AFRITUN TERNINGAR, AD HILUTA EBA HEILD, ER NÁÐ GRIFLEGU LEYFI HÖFUNDRA.

HEITI VERKS

ÍÞRÓTTAÐÚS HAUKA
 ÁSVÖLLUM 7
 221 HAFNARFJÖRÐUR

HEITI TERNINGAR

GRUNNMYND 2. HÆÐ

LOFTRÆSING	
VERKNÚMUR	3.151.290
TEKNINGANÚMUR	3151290-000-VDR-8202

MKV.	1:50	STÆRÐ	A1
ÚTGÁFA		ÚTGÁFA	01

SKYRINGARSTJÓRI
 ASK
 21. des. 2016
 Pétur Björnsson