
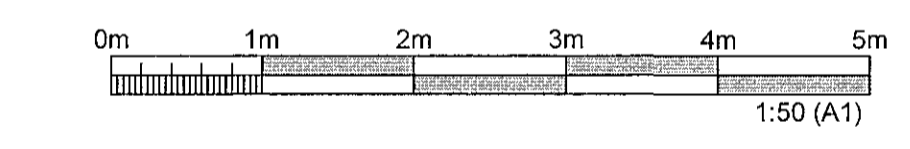
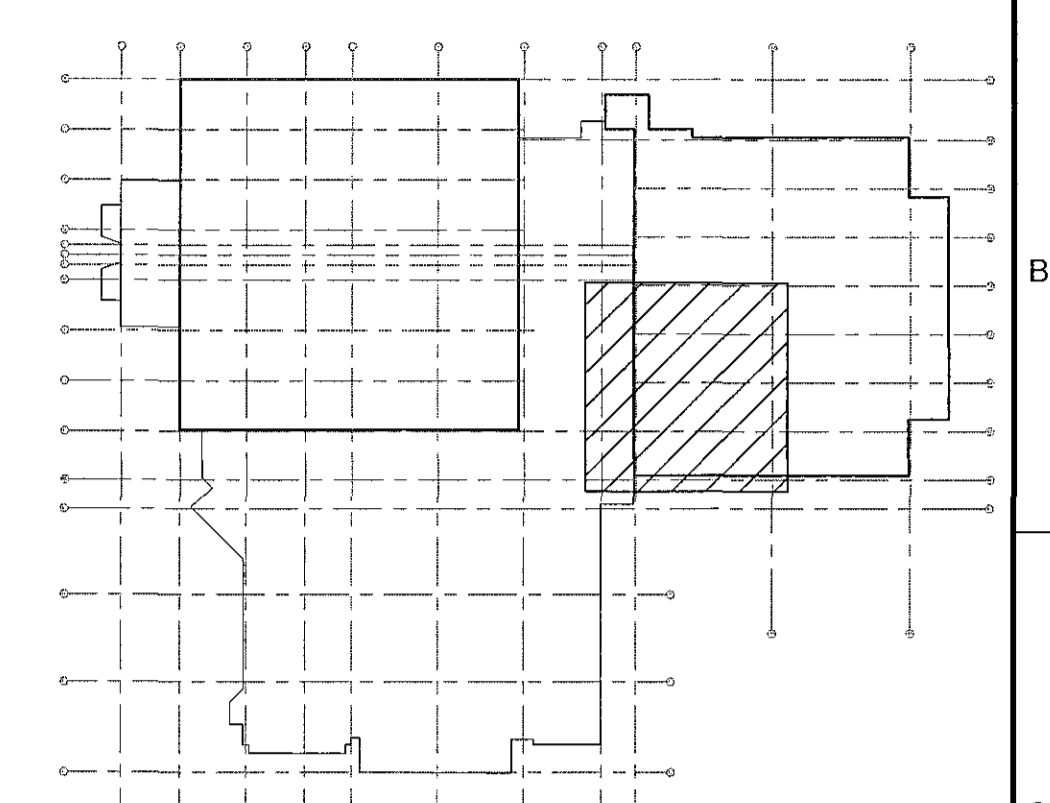


PRENTAD: 20. desember 2016 12:36:00

23.12.16 1611453

Sambykkt þann
20 JAN 2017
Byggingarfulltrúinn í Hafnarfjörð
F.h. Sigurður Steinar Jónsson

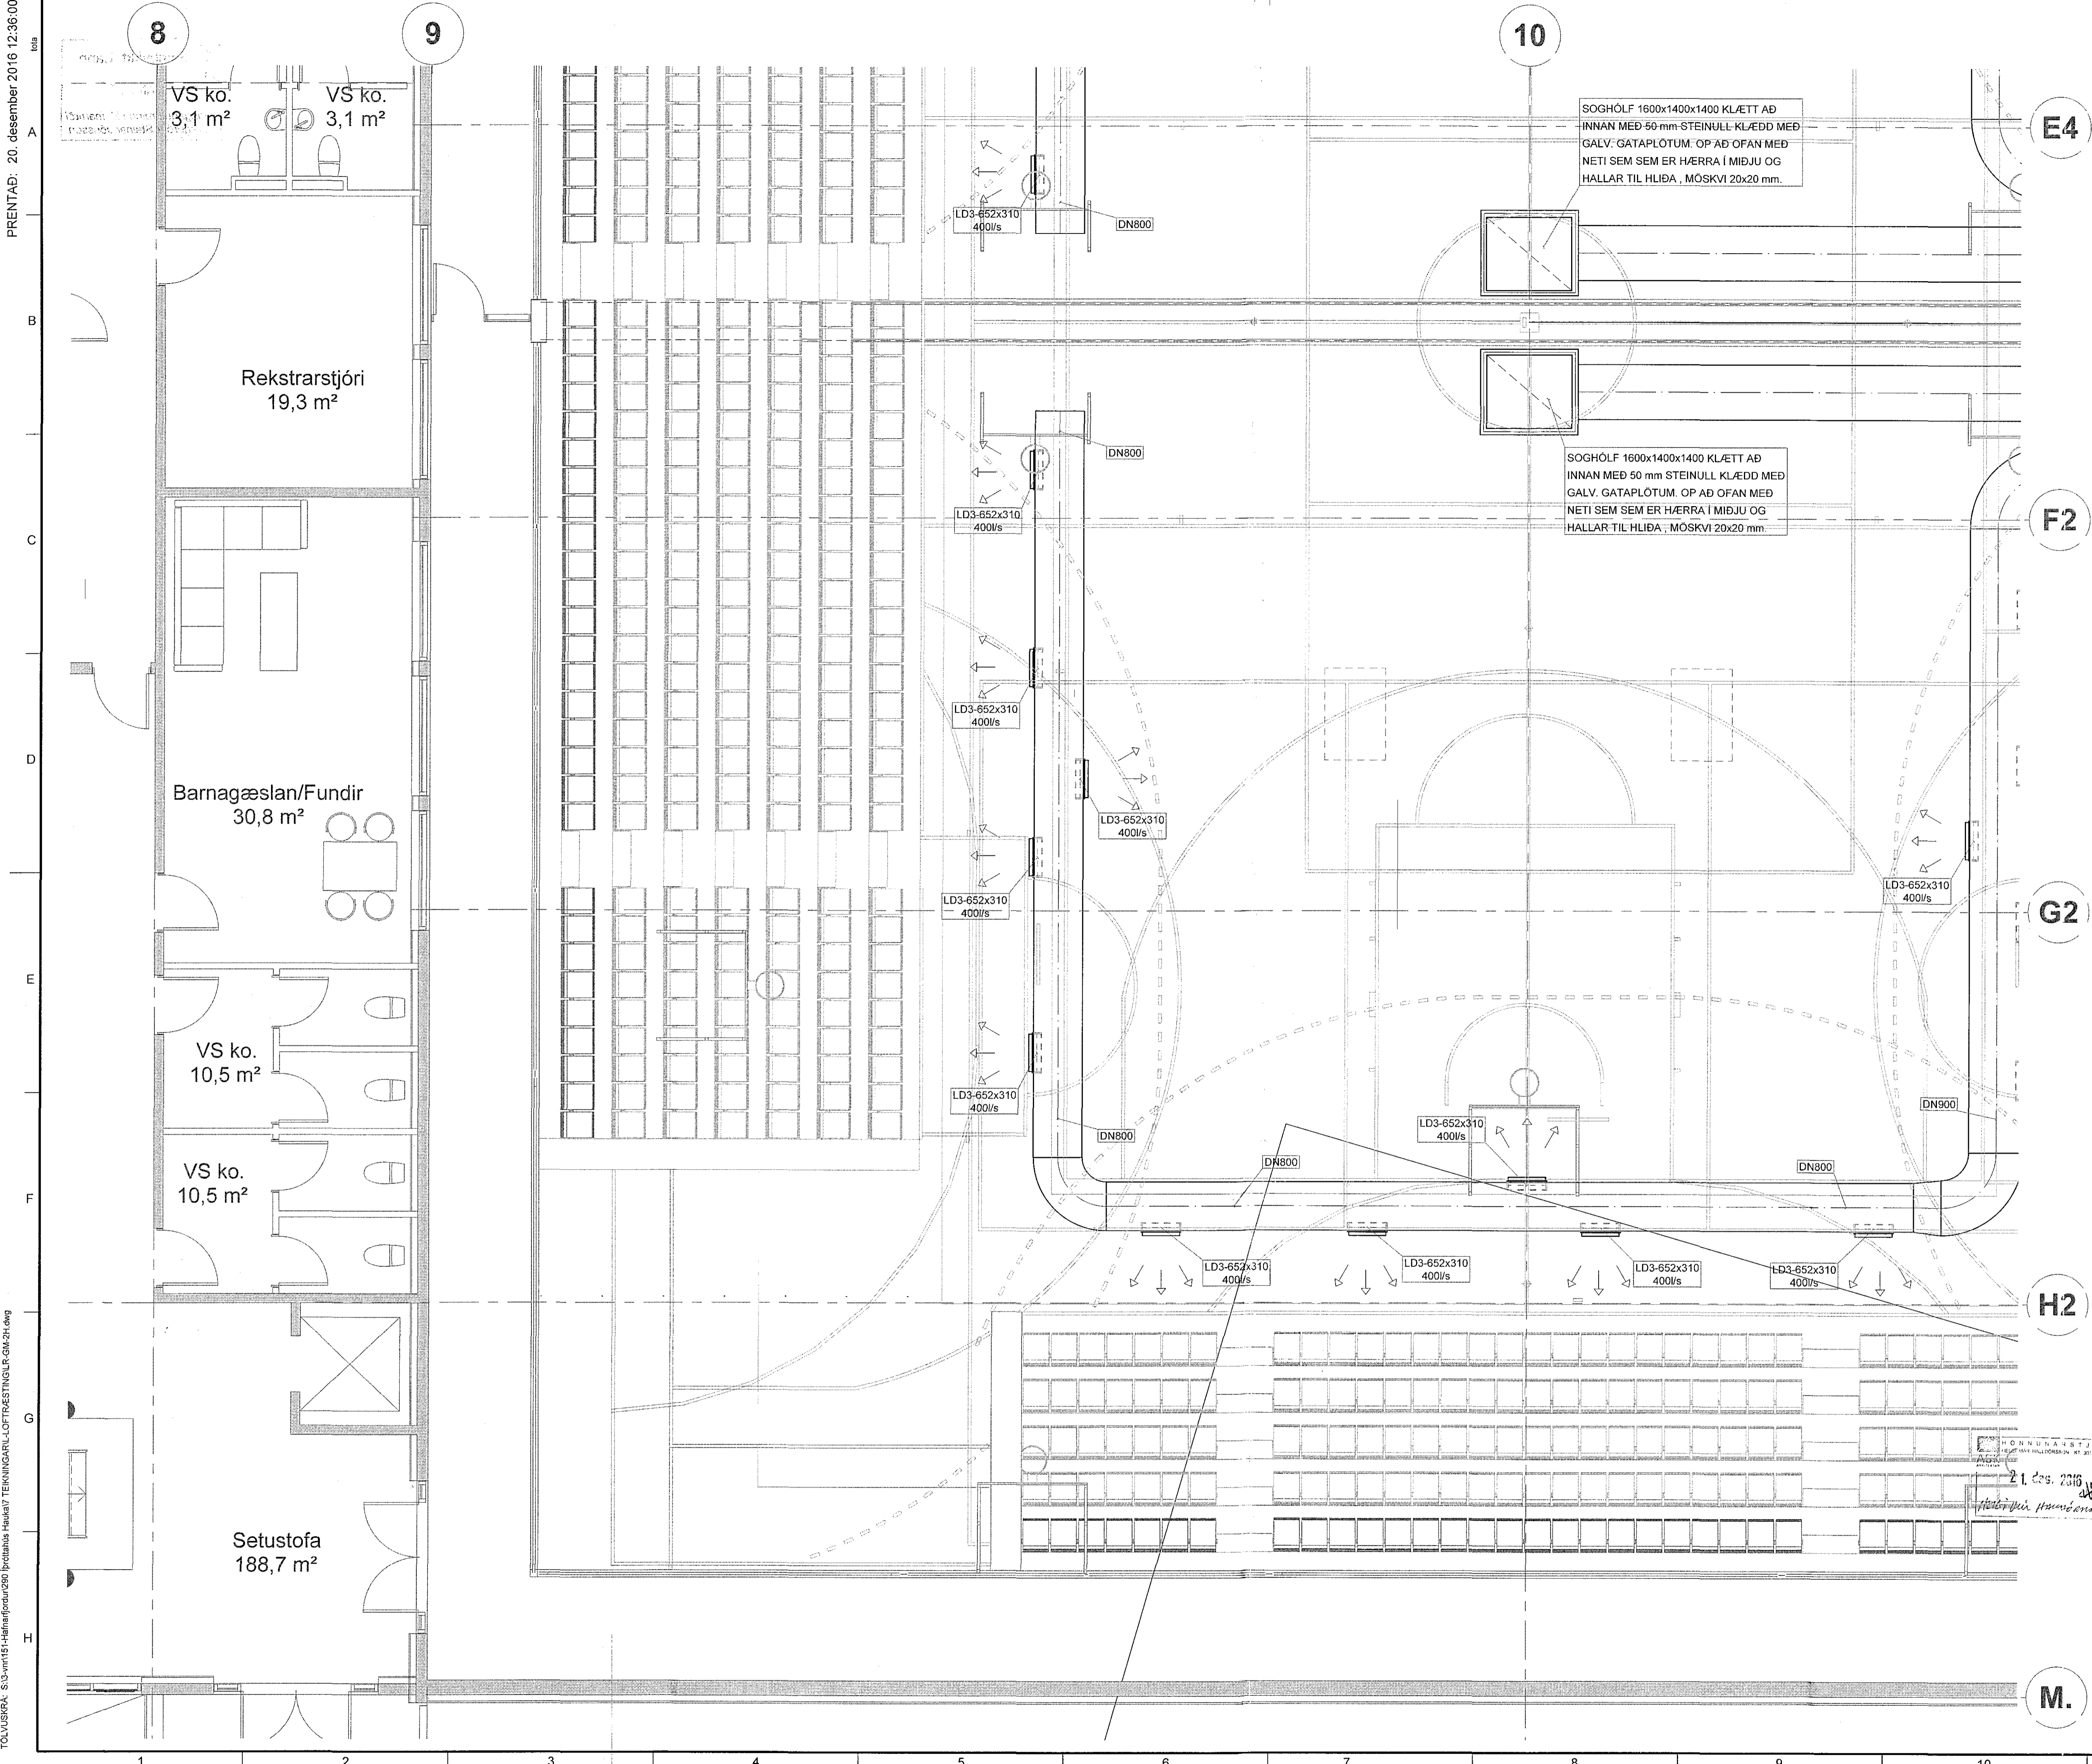

ÚTGÁFUFERILL					
ÚTG.	DAGS.	SKYRINGAR	HANNAÐ	YFIRF.	SAMP.
01	20.12.2016	VERKTEIKNING	MGM	BIO	PB
DAGS. UNDIRSKRIFTAR		F.H. MANNVITS (NAFN OG KT.)	MANNVIT HE.		
20.12.2016		Pétur Björnsson	Kt. 301269-3589		
DAGS. UNDIRSKRIFTAR		SAMRÆMINGARHÖNNUNUR / HÖNNUNARSTJÓRI (NAFN OG KT.)			

HÖNNUNUR

MANNVIT
 Undantvari 6 203 Kópavogi Sími: 422 3000 Fax: 422 3001
 www.mannvit.is mannvit@mannvit.is Kt. 430572-0169

© ÖLL AFRÖT OG AFRITUN TEKNINGAR, AB HLUTA EBA HEILD, ER HÁÐ SKRIFLEGU LEYFI HÖFUNDA.

HEITI VERKS

ÍÞRÓTTAÐÚS HAUKA
 ÁSVÖLLUM 7
 221 HAFNARFJÖRÐUR

HEITI TEKNINGAR

GRUNNMÝND 2. HÆÐ

LOFTRÆSING

VERKNUMER	MKV.	STÆÐ
3151.290	1:50	A1
TEKNINGANUMER	ÚTGÁFA	
3151290-000-VDR-8203	01	

TOLUSKRA_S33-vnt15-Hafnarfjörður_Þetta er Hafnarfjörður LOFTRÆSINGULR.GM2H.dwg