

PRENTAD: 20. desember 2016 14:01:56


23.12.16 1611453

10



A SNID  
8200 1:50

11

Samþykkt þann  
20 JAN 2017  
Byggingarfulltrúinn í Hafnarhúsi  
F.h. Sigurður Steinar Jónsson

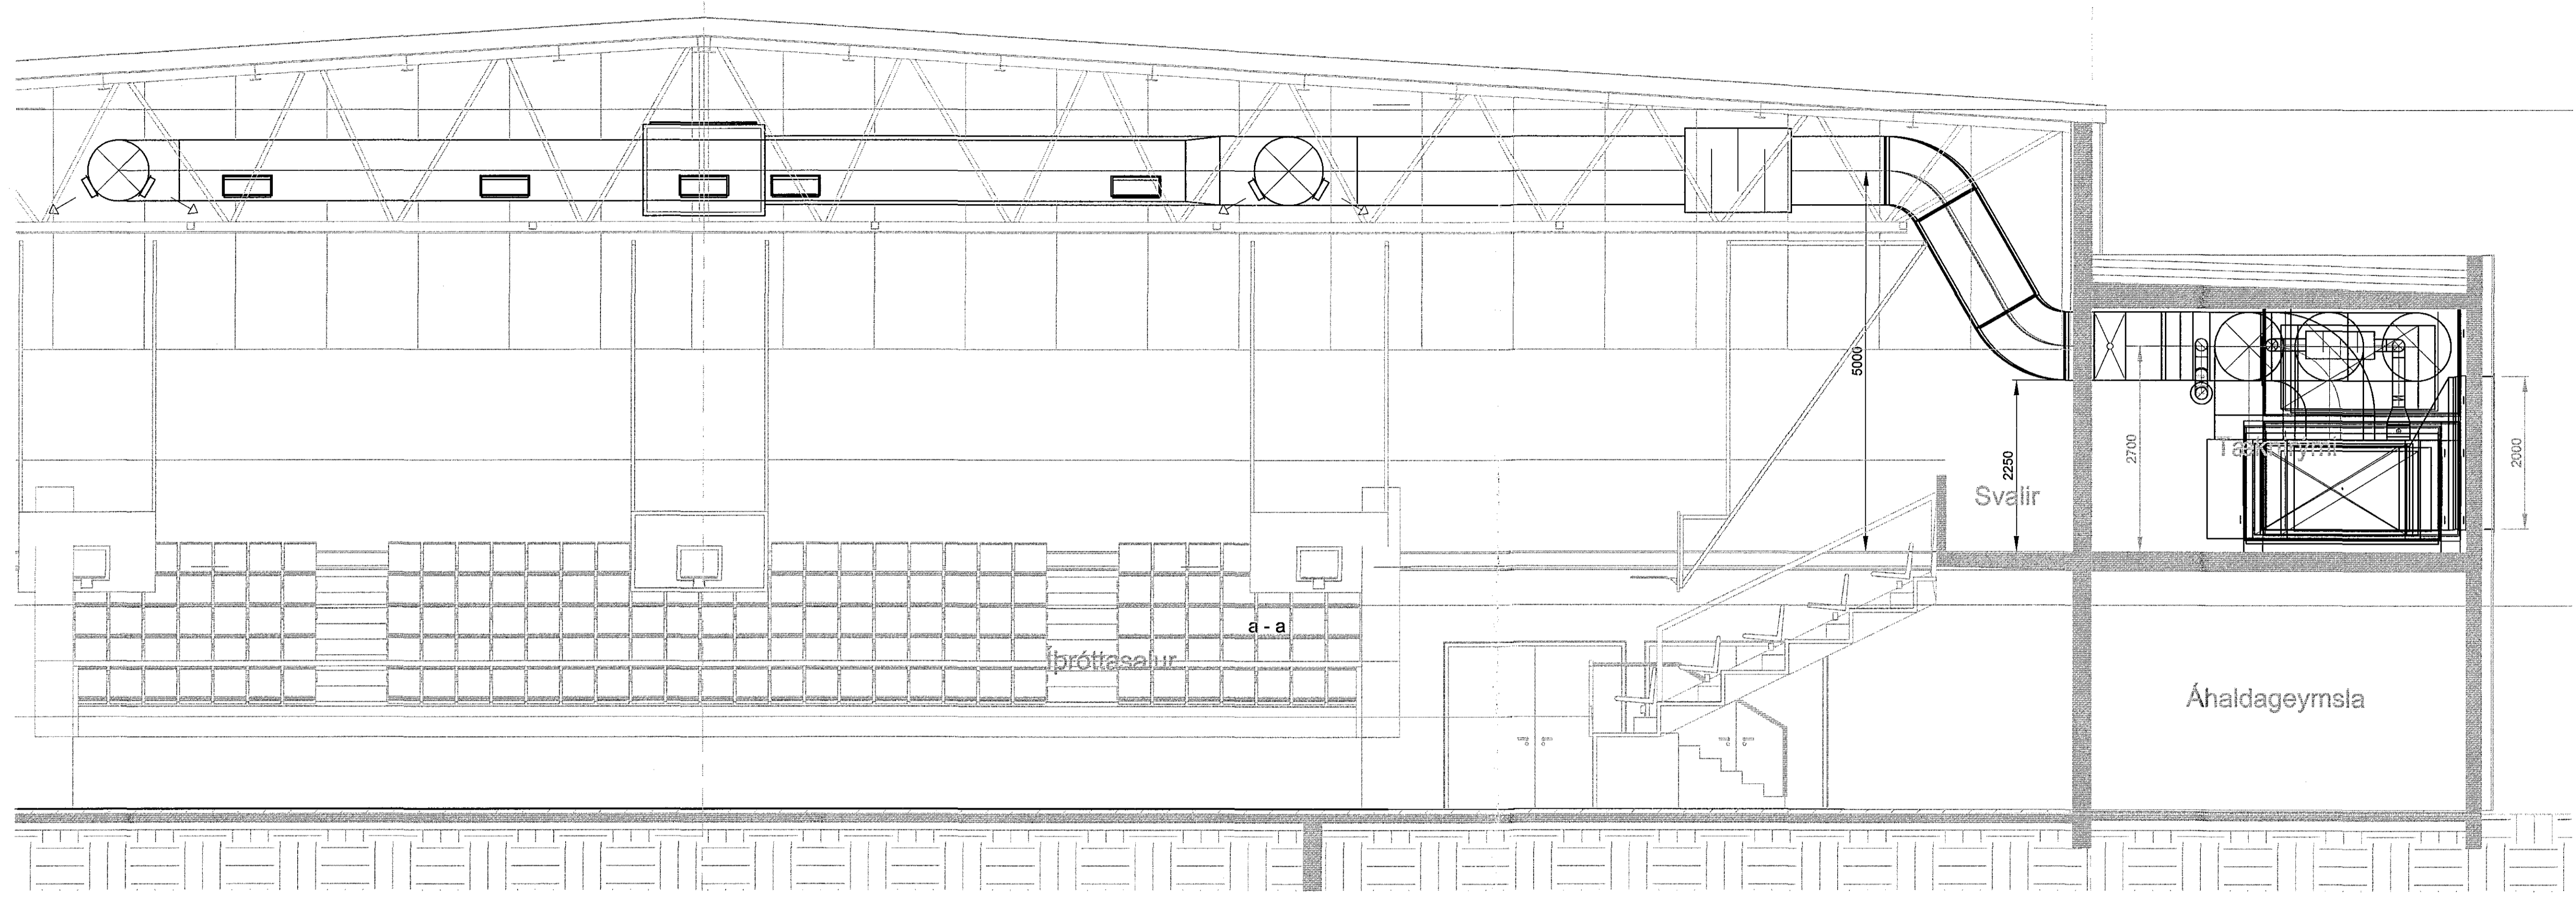

B SNID  
8200 1:50

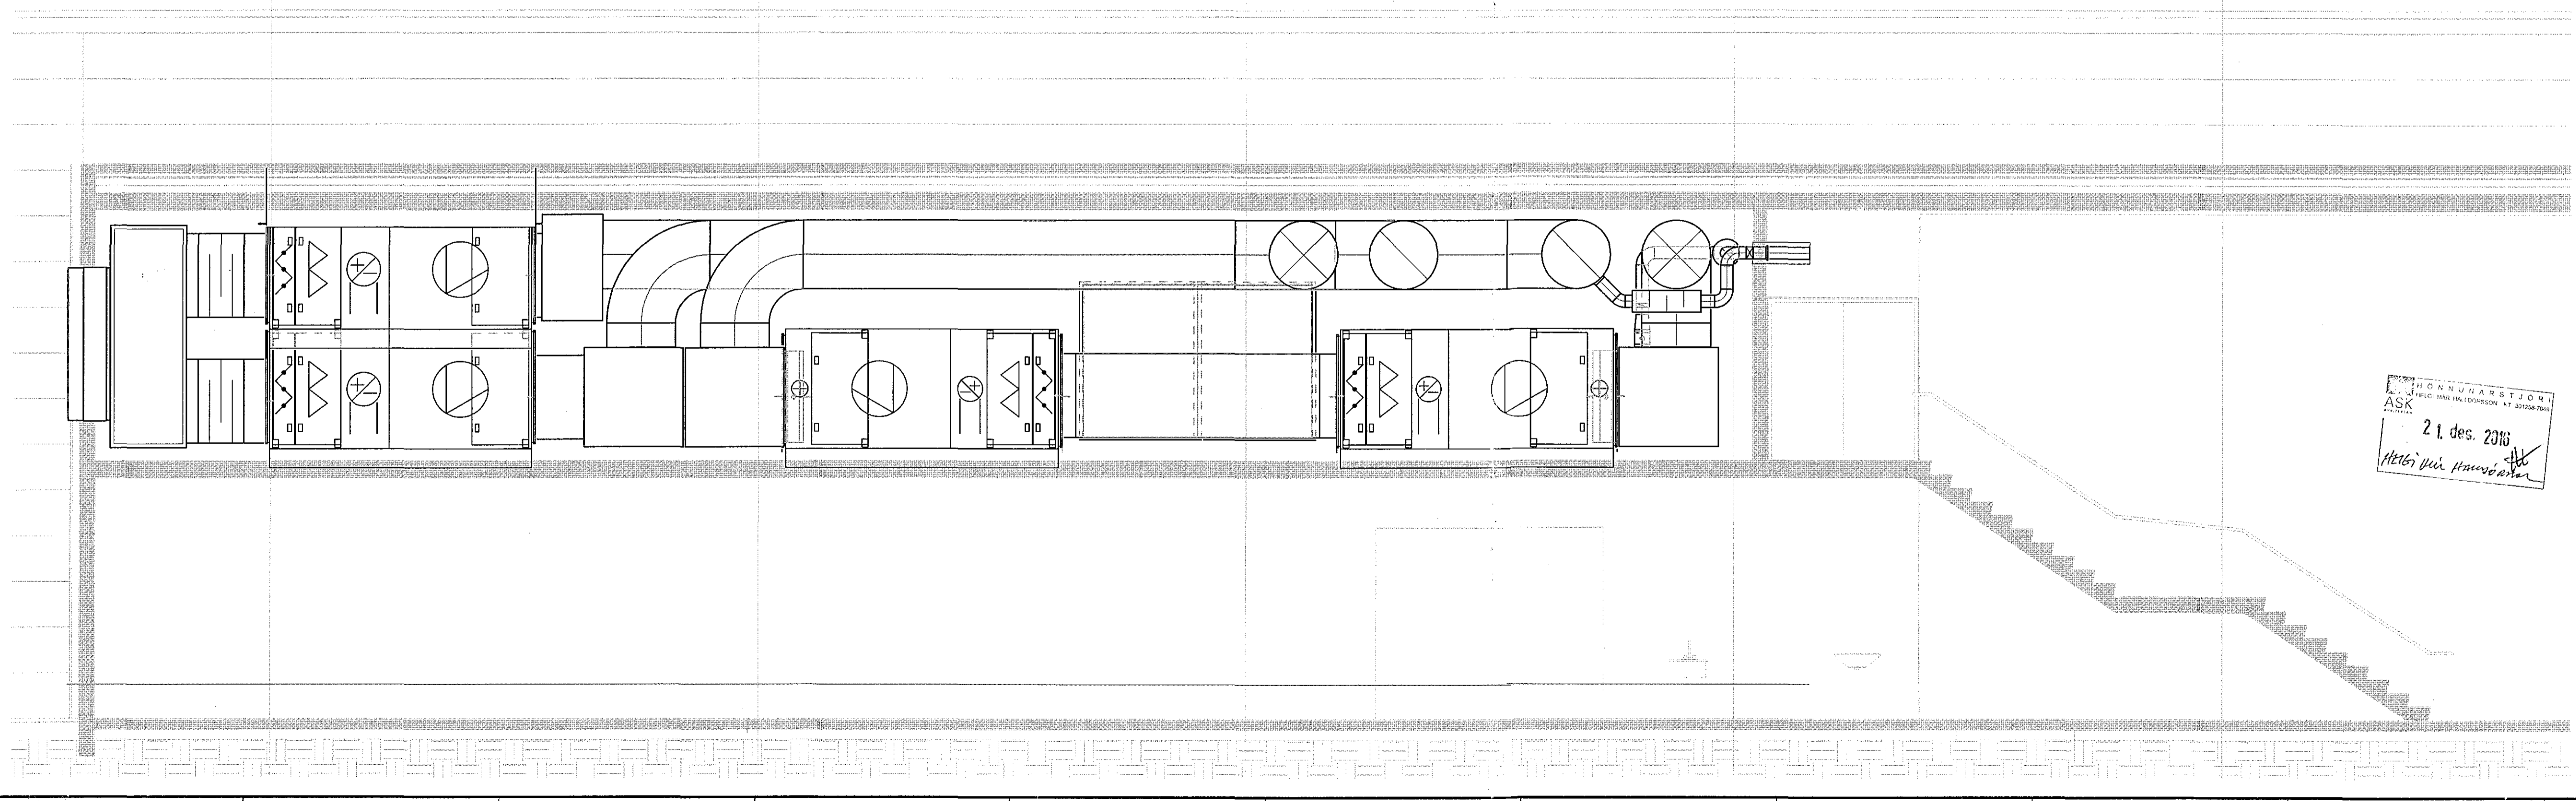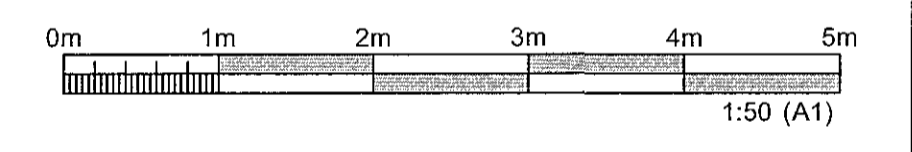

21. des. 2016  
Hönnuður  
Hönnuður

ÚTGÁFUFERILL					
ÚTG.	DAGS.	SKYRINGAR	HANNAÐ	YFIRF.	SAMP.
01	20.12.2016	VERKTEIKNING	MGM	BIO	PB

DAGS. UNDRISKRIFTAR 20.12.2016 F.H. MANNVITS (NAFN OG KT.) MANNVIT M.  
Pétur Bjarnason 301269-3589  
DAGS. UNDRISKRIFTAR SAMRÆMINGARHÖNNUÐUR / HÖNNUNARSTJÓRI (NAFN OG KT.)

HÖNNUÐUR

**MANNVIT**  
Úrðarhvarfi 6 203 Kópavogi Sími: 422 3000 Fax: 422 3001  
www.mannvit.is mannvit@mannvit.is Kt. 430572-0169

© ÖLL AFMÖT OG AFRITUN TERNINGAR, AD HLUTA EÐA HEILD, ER HÁÐ SKRIFLEGGU LEYFI HÖFUNDA.

HEITI VERKS  
**ÍÞRÓTTAÐÚS HAUKA**  
ÁSVÖLLUM 7  
221 HAFNARFJÖRÐUR

HEITI TEIKNINGAR  
SNID

LOFTRÆSING			
VERKNUMER	3.151.290	MKV	1:50
TEIKNINGANUMER	3151290-000-VDR-8205	STJÓRÐ	A1
		ÚTGÁFA	01

TOULVUSKÁL: S:\3-værðfá-Hafnarhúsi\2016\1611453\1611453-01\1611453-01.dwg