


Sampykkt þann  
 02 FEB 2017  
 Byggingarfulltrúinn í Hafnarfirði  
 F.h. Sigurður Steinar Jónsson

- A3 Stokkappa 1x22 W, TC Fóspira, innvið 1 lot, Matar áspogill. Áleita hvít á B. Hæðarmætur v. áttíða um 35°. Þvermál lampa 200 mm
- D5 Flákálmur optík 1x22W TS, þagnunslampalögur. Sambláslögur með skúrni á þessu. L2B41 12000005
- D6 Flákálmur optík 1x22W TS, þagnunslampalögur. Sambláslögur með skúrni á þessu. L2B41 14000005
- H Loftlampi innviður í kerfið. Flákappa 3x14 WTS. Matar áspogill. gígjuitt. Áleita hvít á B. 11,4 m x 81%. Dal. Sama útlit og lampar H1 og H1a.
- H1a Loftlampi innviður í kerfið. Flákappa 4x14 WTS. Háglæna áspogill. gígjuitt. Áleita hvít á B. 11,4 m x 81%. Dal. Sama útlit og lampar H1 og H1.
- B6 Innviður Led-lampi Dal
- Y ÚT-þétt á vegg
- Y2 NL-lampi innviður



ÁBYGGINN AÐALHÖNDUÐAR:  
**ÚTI INNI**  
 ARKITEKTAR  
 BALDUR Ó. SVAVARSSON  
 ARKITEKT EAF SAMARK  
 120337 5149

**DALSHRAUN 3**

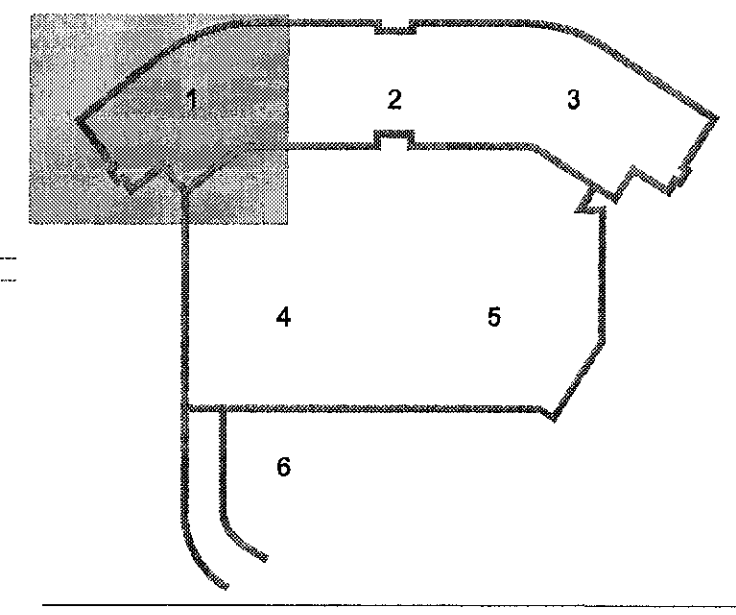

A 17.01.17 Svæði upplýtt JH/OG  
 Útg. Dags. Skýjing HamnaÓ/vfrtarÓ

**VSB**

VERKFRÆÐISTOFA

BEIARHRAUN 20 • 220 HAFNARFJÖRÐUR • KENNIT. 710796-2899  
 vsb@vsb.is • Sími 585 8600 • Fax 585 8610 • www.vsb.is

Áttun aðalhönduðar  
 Örn Guðmundsson  
 NÚ: 220961 2739 • om@vsb.is  
 Verkefni  
**DALSHRAUN 3**  
**HAFNARFIRÐI**

Verkefni  
**Rafkerfi**  
**Lampaplán 1.hæð**  
**Grunnmynd 1**

Hamna	Verkefni	Yfirferð	Kvarði	Síða
VD	VD	BSG	1:50	/ A1
Dags.	Verkefni	Tekning	Útgáfa	
13.05.2008	07244	R2 011	A	