25/117 161254

Samþykkt þann
02 FEB 2017
Byggingarfulltrúinn í Hafnarfirði
F.h. Sigurður Steinar Jónsson

Opnanlegt
Skrifst. 11,4 m2
Skrifst. 11,0 m2
Skrifst. 11 m2
Skrifst. 11 m2
Þjónustudeild
Skrifst. 17,0 m2
Skjalag prentun 22 m2
VS 3,6 m²
VS 2,5 m²
VS 2,5 m²
Ræst. 2,0 m²
H1100
FB 3
COr
CO1
TV
5 snyrti aðstaða
sturta
salerni
Bakkavegur
Kaffistofa 23,4 m2
Hitaveitur í lögn
Fundur 21,0 m2
1xFjarskiptatengill
1xVGA tengi
1xHDMI tengi
1xAudio jack tengi
1x20mm rör
1x20mm rör
A-töflu
T1-93
IVK
Server 4,1 m²
T1-93
Tengistokkur HS00
Tengistokkur CC
Tengistokkur í lögn, innfelddur ásamt lokuðum
Fiðrildaloka
Flóttastigi 4,0 m2
Rafgeymir
ÚT
Móttaka 10,3 m2
ÚT
Vatn
Kaffi

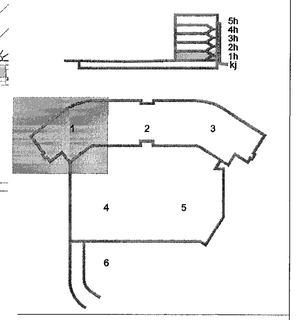

ÁRITUN AÐALHÖNNUÐAR:
ÚTI INNI
ARKITEKTAR
BALDUR Ó. SVAVARSSON
ARKITEKT FAÍ SAMARK
120357 5149

DALSHRAUN 3

Útg. Dags. Skýring Hannað/Yfirfarið

VSB
VERKFRÆÐISTOFA
BÆJARHRAUN 20 • 220 HAFNARFJÖRÐUR • KENNIT. 710796-2899
vsb@vsb.is • Sími 585 8600 • Fax 585 8610 • www.vsb.is

Áritun sérhönnuðar
Örn Guðmundsson
Kt: 220961 2739 • om@vsb.is

Verkheiti
DALSHRAUN 3
HAFNARFIRÐI

Verkhluti
Rafkerfi
Smáspenna 1.hæð
Grunnmynd 1

Hannað	Teiknað	Yfirfarið	Kvarði		Stöð
VD	VD	BG	1:50	/ A1	-
Dags.		Verkefni	Teikning		Útgáfa
17.01.2017		07244	R3 011		-

V:\2017\07244\T\07244-Dalshraun 3\Hnits\Ra\07244-R3-1.han5.dwg