
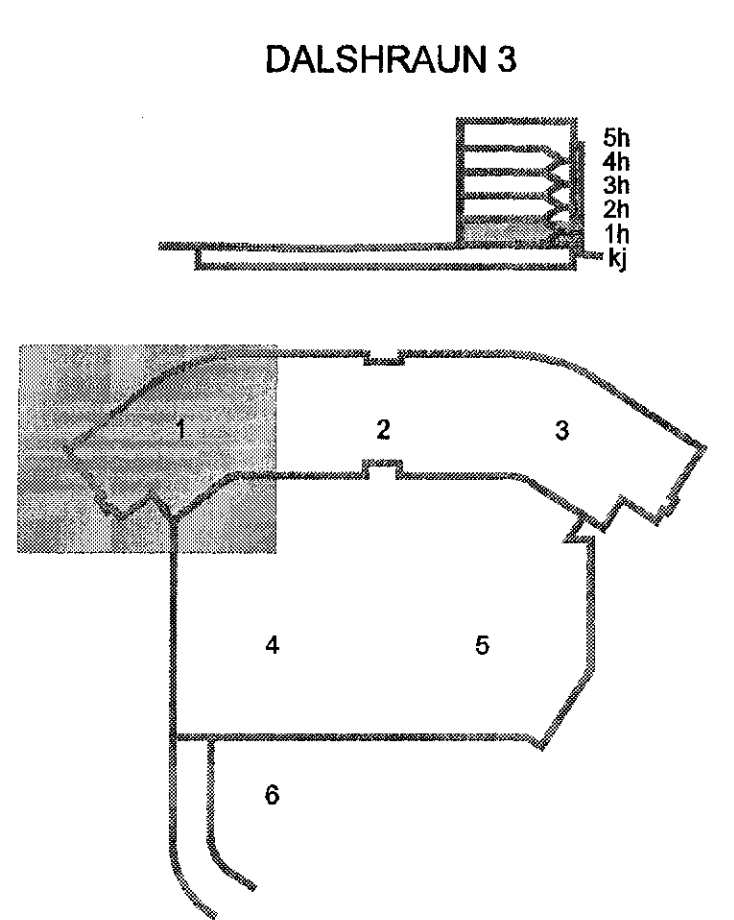


17/117 161254

Samþykkt þann
3 0 JAN 2017
Byggingarfulltrúinn í Hafnarfirði
F.h. Sigurður Steinar Jónsson

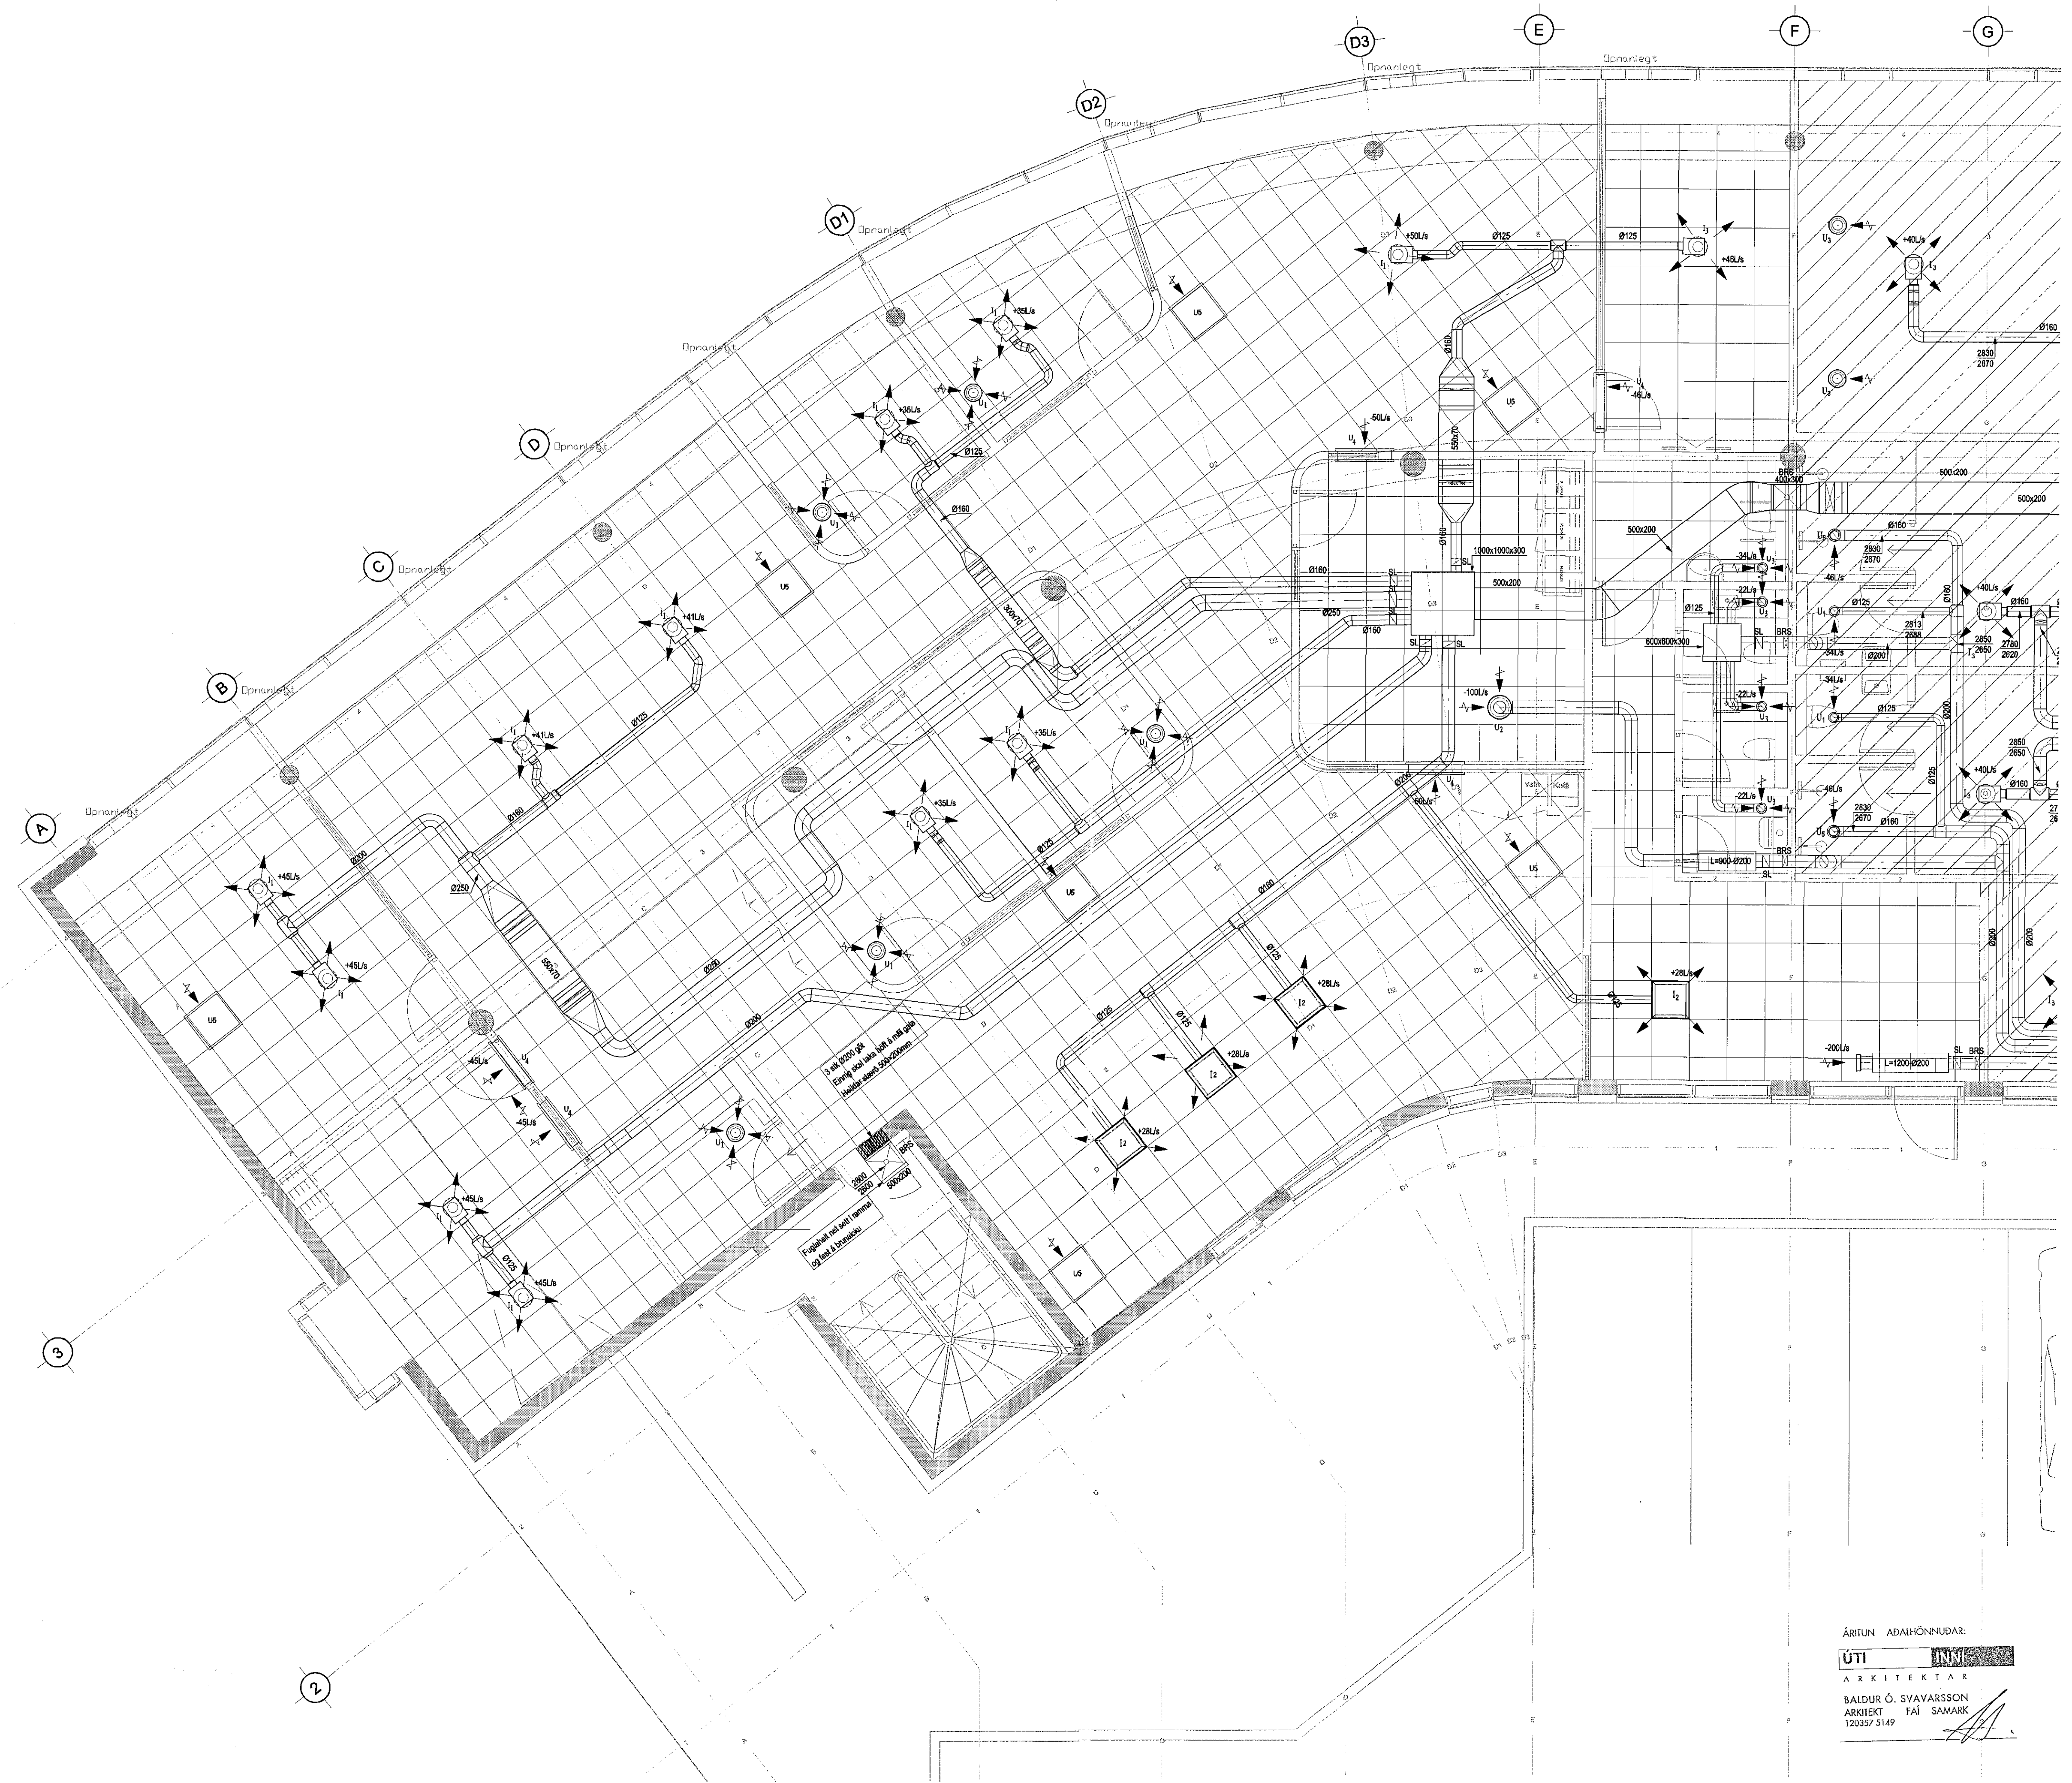

A 10.01.17 Nýr grunnur GB/SAS
Dag. Dags. Skýring Hanna Örylfars

VSB

VERKFRÆÐISTOFA

BRUARHRAUN 20 • 220 HAFNARFJÖRDUR • KENNIT. 710798-2898
vsb@vsb.is • Sími 585 8600 • Fax 585 8610 • www.vsb.is

Aðilun sérhönnuður Sveinn Áki Sverrisson
KE 230855 5809 • aka@vsb.is

Verkefni DALSHRAUN 3
HAFNARFIRÐI

Verkefni Loftfræsing
1. hæð
Grunnmynd 1

Hannaf.	Teknað	Vérfað	Kvarði	Bíða
JGR	JGR	SAS	1:50	/A1
Dags.	Dags.	Verkefni	Tekning	Útgáfa
09.03.2015	07244	L1 011		A

ÁRITUN AÐAÐHÖNNUÐAR
ÚTI
ARKITEKTAR
BALDUR Ó. SVAYARSSON
ARKITEKT FAI SAMASK
120357 5149

17.03.2017 14:17:02 244-0401111111 161254 1.1.16000000