



Sampykkt þann
31 JAN 2017
Byggingarfulltrúnn i Hafnarfjörðu
F.h. Sigurður Steini Jónss.

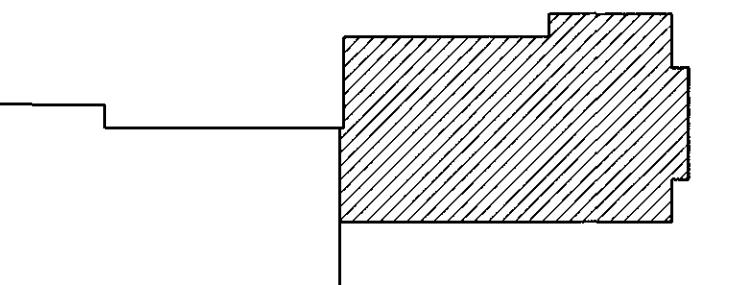

Lykilmynd

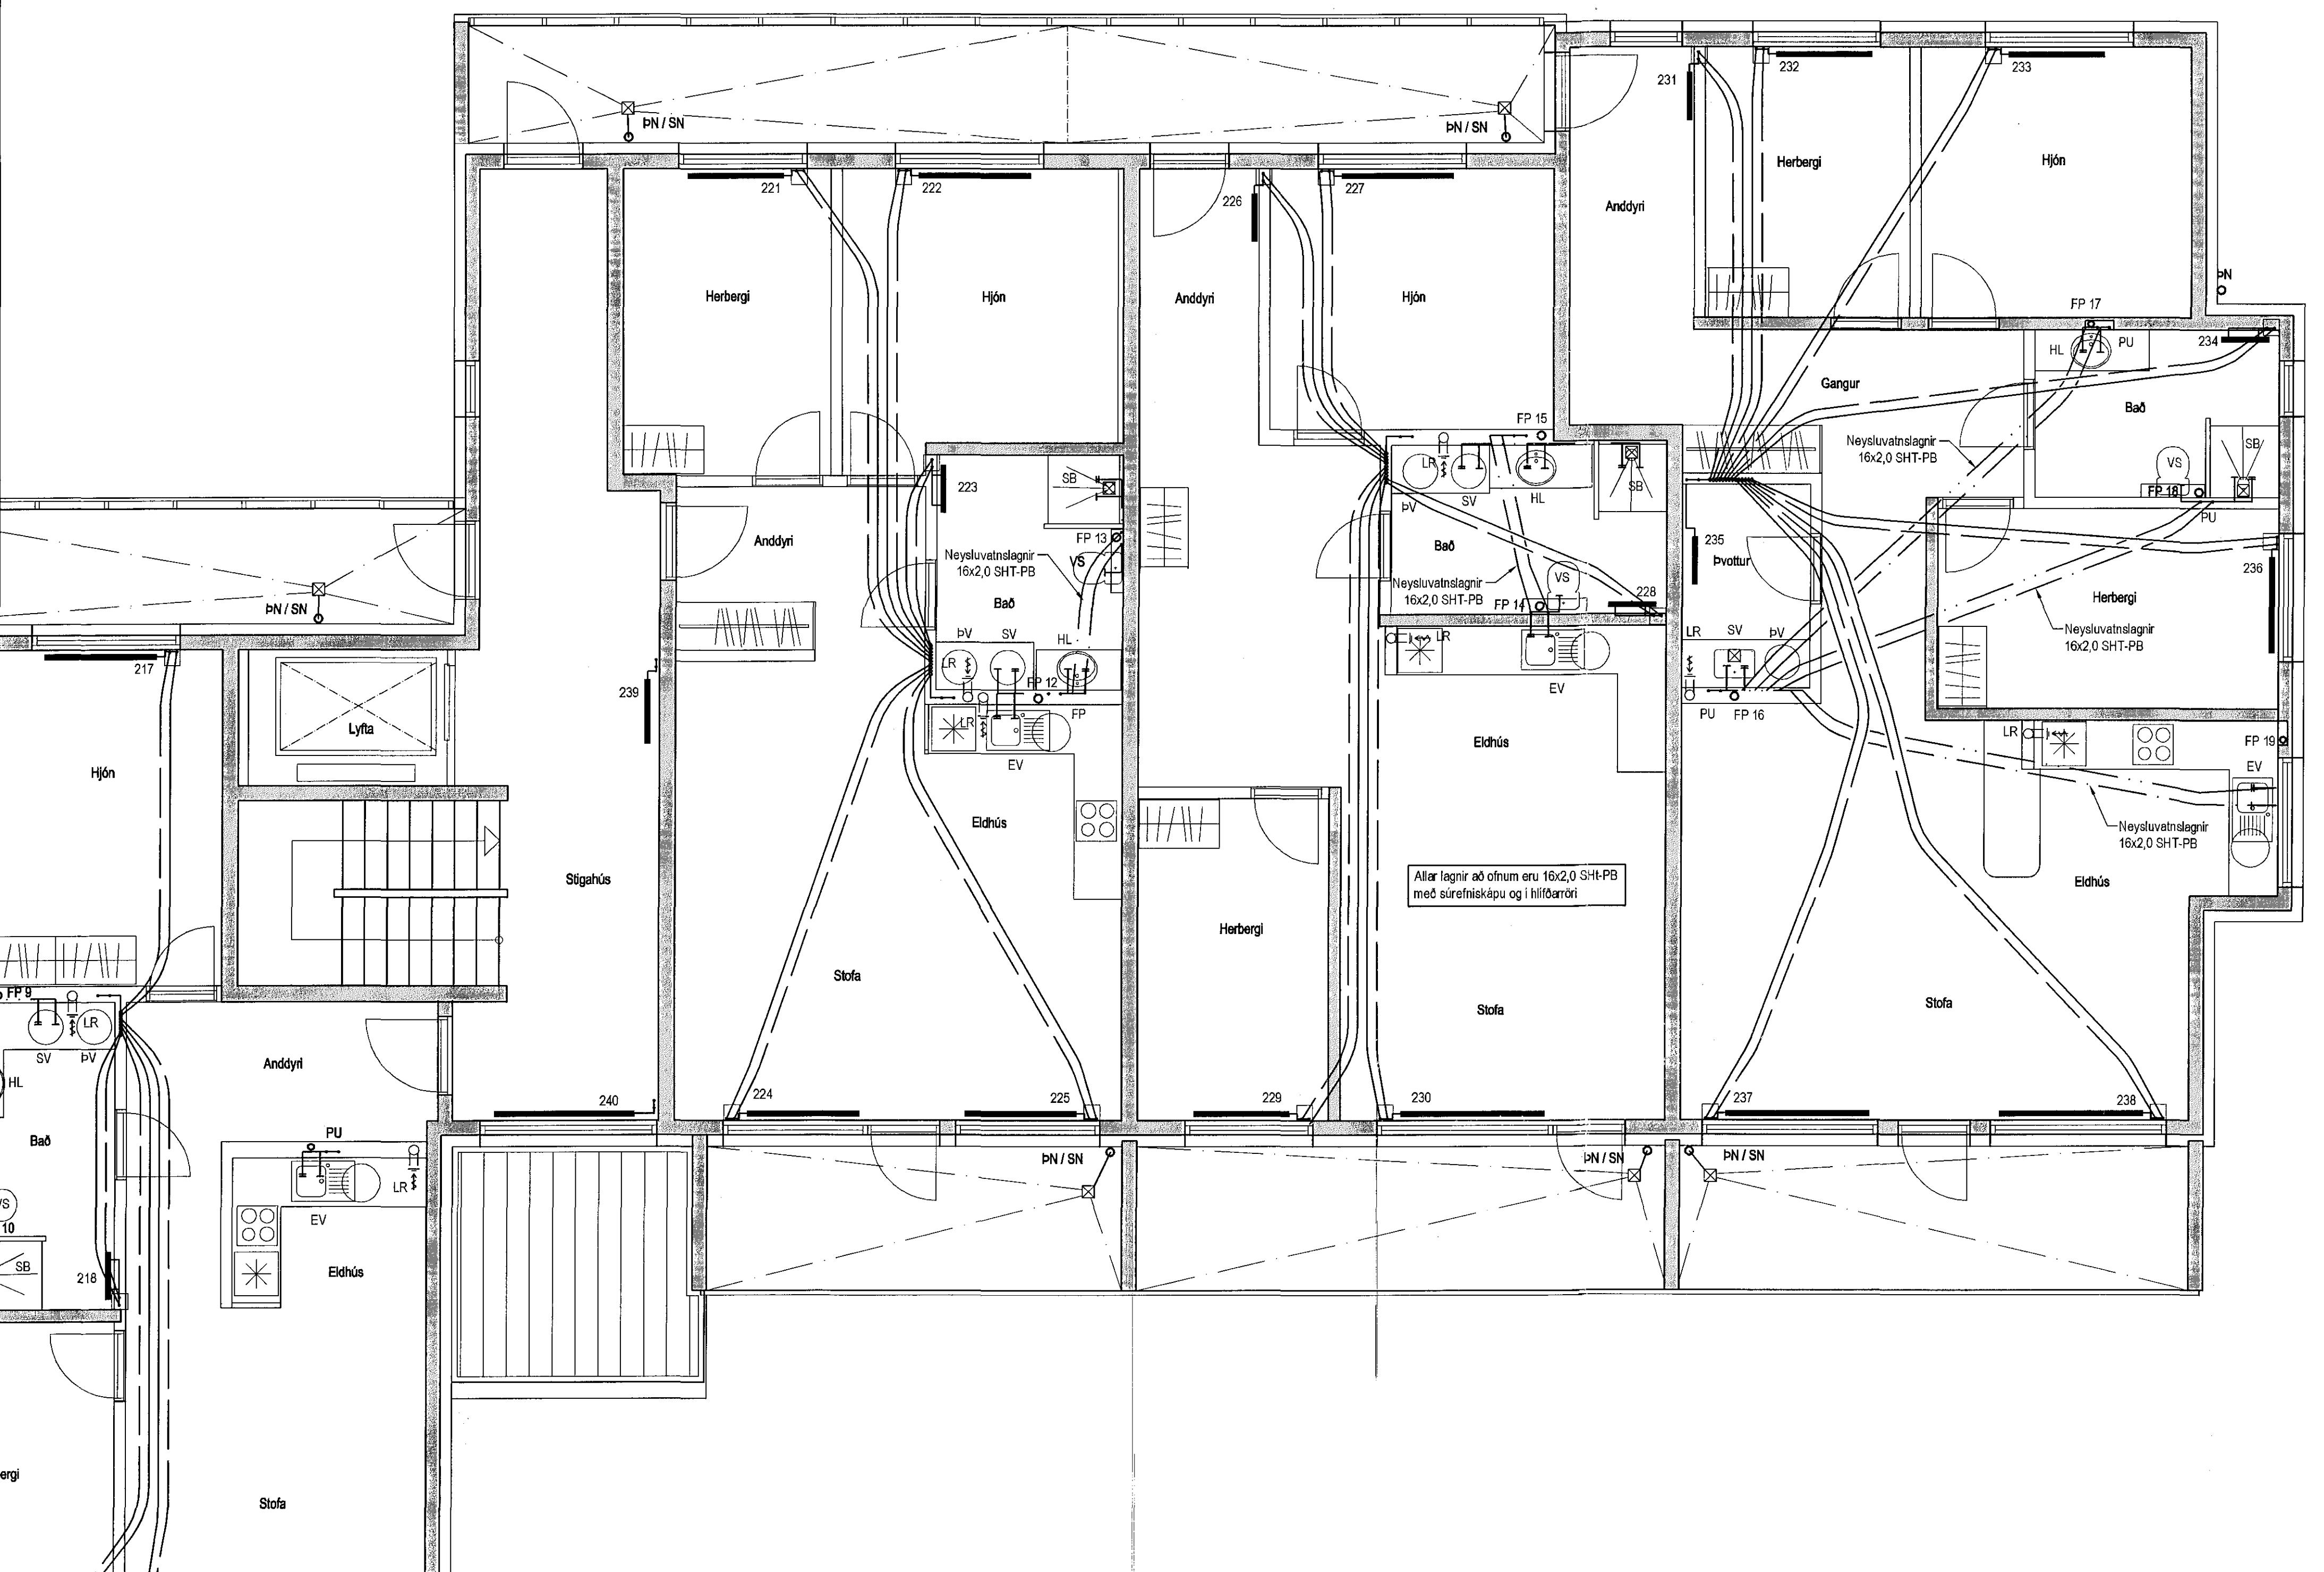

Lagnir 2. hæð, Grunnmynd 1:50

Hitalagnir, Skýringar

Ofnalegnir eru 16x2 SHT-PB með sínrefiskápu
Eltingupipi skal nota viðurkennt efni, og gæta skal þess allir hlutar kerfisins séu
frá sama framleikanda.
Festingar skal setja á laugrinn með mest 1-1,5 metra millilitill. Setfa skal þjóra
festingar vði beygur. Bevgjurasíða skal ekki vera meiri en 5x þvermál pipu.
Á alla ofna komi sjálfríkir afnickar stílileg og loftskráfúr
þrysglörunn á líðum skiptist í tveir lotur.
Fyrri lota er framkvæmd í 1 klst. og er þrystingurnum 9 bør prýstfall með vera max
0,6 bør á seinni 30 min.
Seinni lota er gerð framhald af fyrri lotu og tekur 2 klst.
prýstfall má vera max 0,2 bør

Hitalagnir / kjalara og löðréttar að tengjirindum
skulu vera úr svöltum stíplum með skriflum
tengistykjum samsvarandi DIN 2440.
Frágangur leggrar skal vera samkvæmt gildandi reglugerðum
Greinar að einstökum ofnum skulu vera 10 mm meðan annað
sé tilgreint að teknungum.
Fjártægð á milli festinga
Notamál Fjártægð
15-32 mm 2,5 m
40-50 mm 3,0 m
Einaunga skal lagur með 20mm glérulær hökum.
Á alla ofna komi sjálfríkir afnickar, stílileg og loftskráfúr.
Lægðar eru prýstiprols vði 1 tór, og skal þrystingar standa
arink. 24 líma ar þess að fála.

Neysluvatnslagsnir Skýringar

Neysluvatnslagsnir og tengi fyrir heitt og kalt vatn skulu vera
PP (polypropylene) lagar af gefinni
Fusatherm faser composite pipe SDR 7,4 frá Aquatherm
og SHT-PB frá Aquatherm
Fara skal eftir leidberingum framleida um notkun og
meðferð eltnars svo og IST-67 og DS-439
Fara skal eftir leidberingum með vökullendum festingum
Meðan fjártægð á milli festinga
Notamál Fjártægð
20 mm 85 sm
25 mm 95 sm
32 mm 110 sm
40 mm 125 sm
50 mm 145 sm
63 mm 165 sm
Enargra skal legnir með ádragseinsingun.
Löðréttar stíhlagsnir eru huldar með ekðvarnakvotu.

Fráveitulagnir Skýringar

Fráveitulagnir innanhús skulu vera úr steypujári. Pipur skal setja
saman með miðflum úr ryðfrú stali og með þéttingu úr gánum. Allt
efni skal vera samsvarand að gerð og gæðum.
Allar beygur og greinar skulu gildar með vökullandi tengistykjum.
Nota skal hjiðóleinhangrandi burðarfestengar að löðréttar lagnir.

Útgáfa	Breyting	Dagsetning	Hanns
Sveinbjörn Hinriksson Byggjategakefnirföður KL-1608544-0209 Brekkuá 6 Hafnarfjörður Sími: 555-4008, 861-9651 Netfang: sveinnhi@simnet.is	Stadur Einivellir 3 Hafnarfjörði Skýring Lagnir 2. hæð		
Hanns / Teknáð <i>Jón Ólafsson</i>	Kvarð 1:50	Dagsetning 16.11.18	Verkn 13-16
			Tekn.nr. 2-10