



Samþykkt þann
31 JAN 2017
Byggingarfulltrúinn í Hafnarfirði
F.h. Sigurður Steinar Jónsson

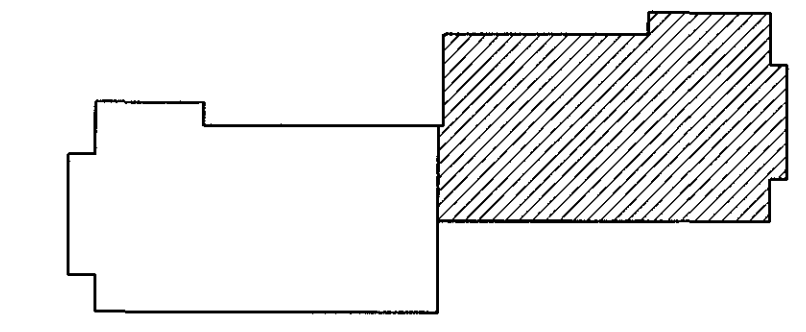

Lykilmynd

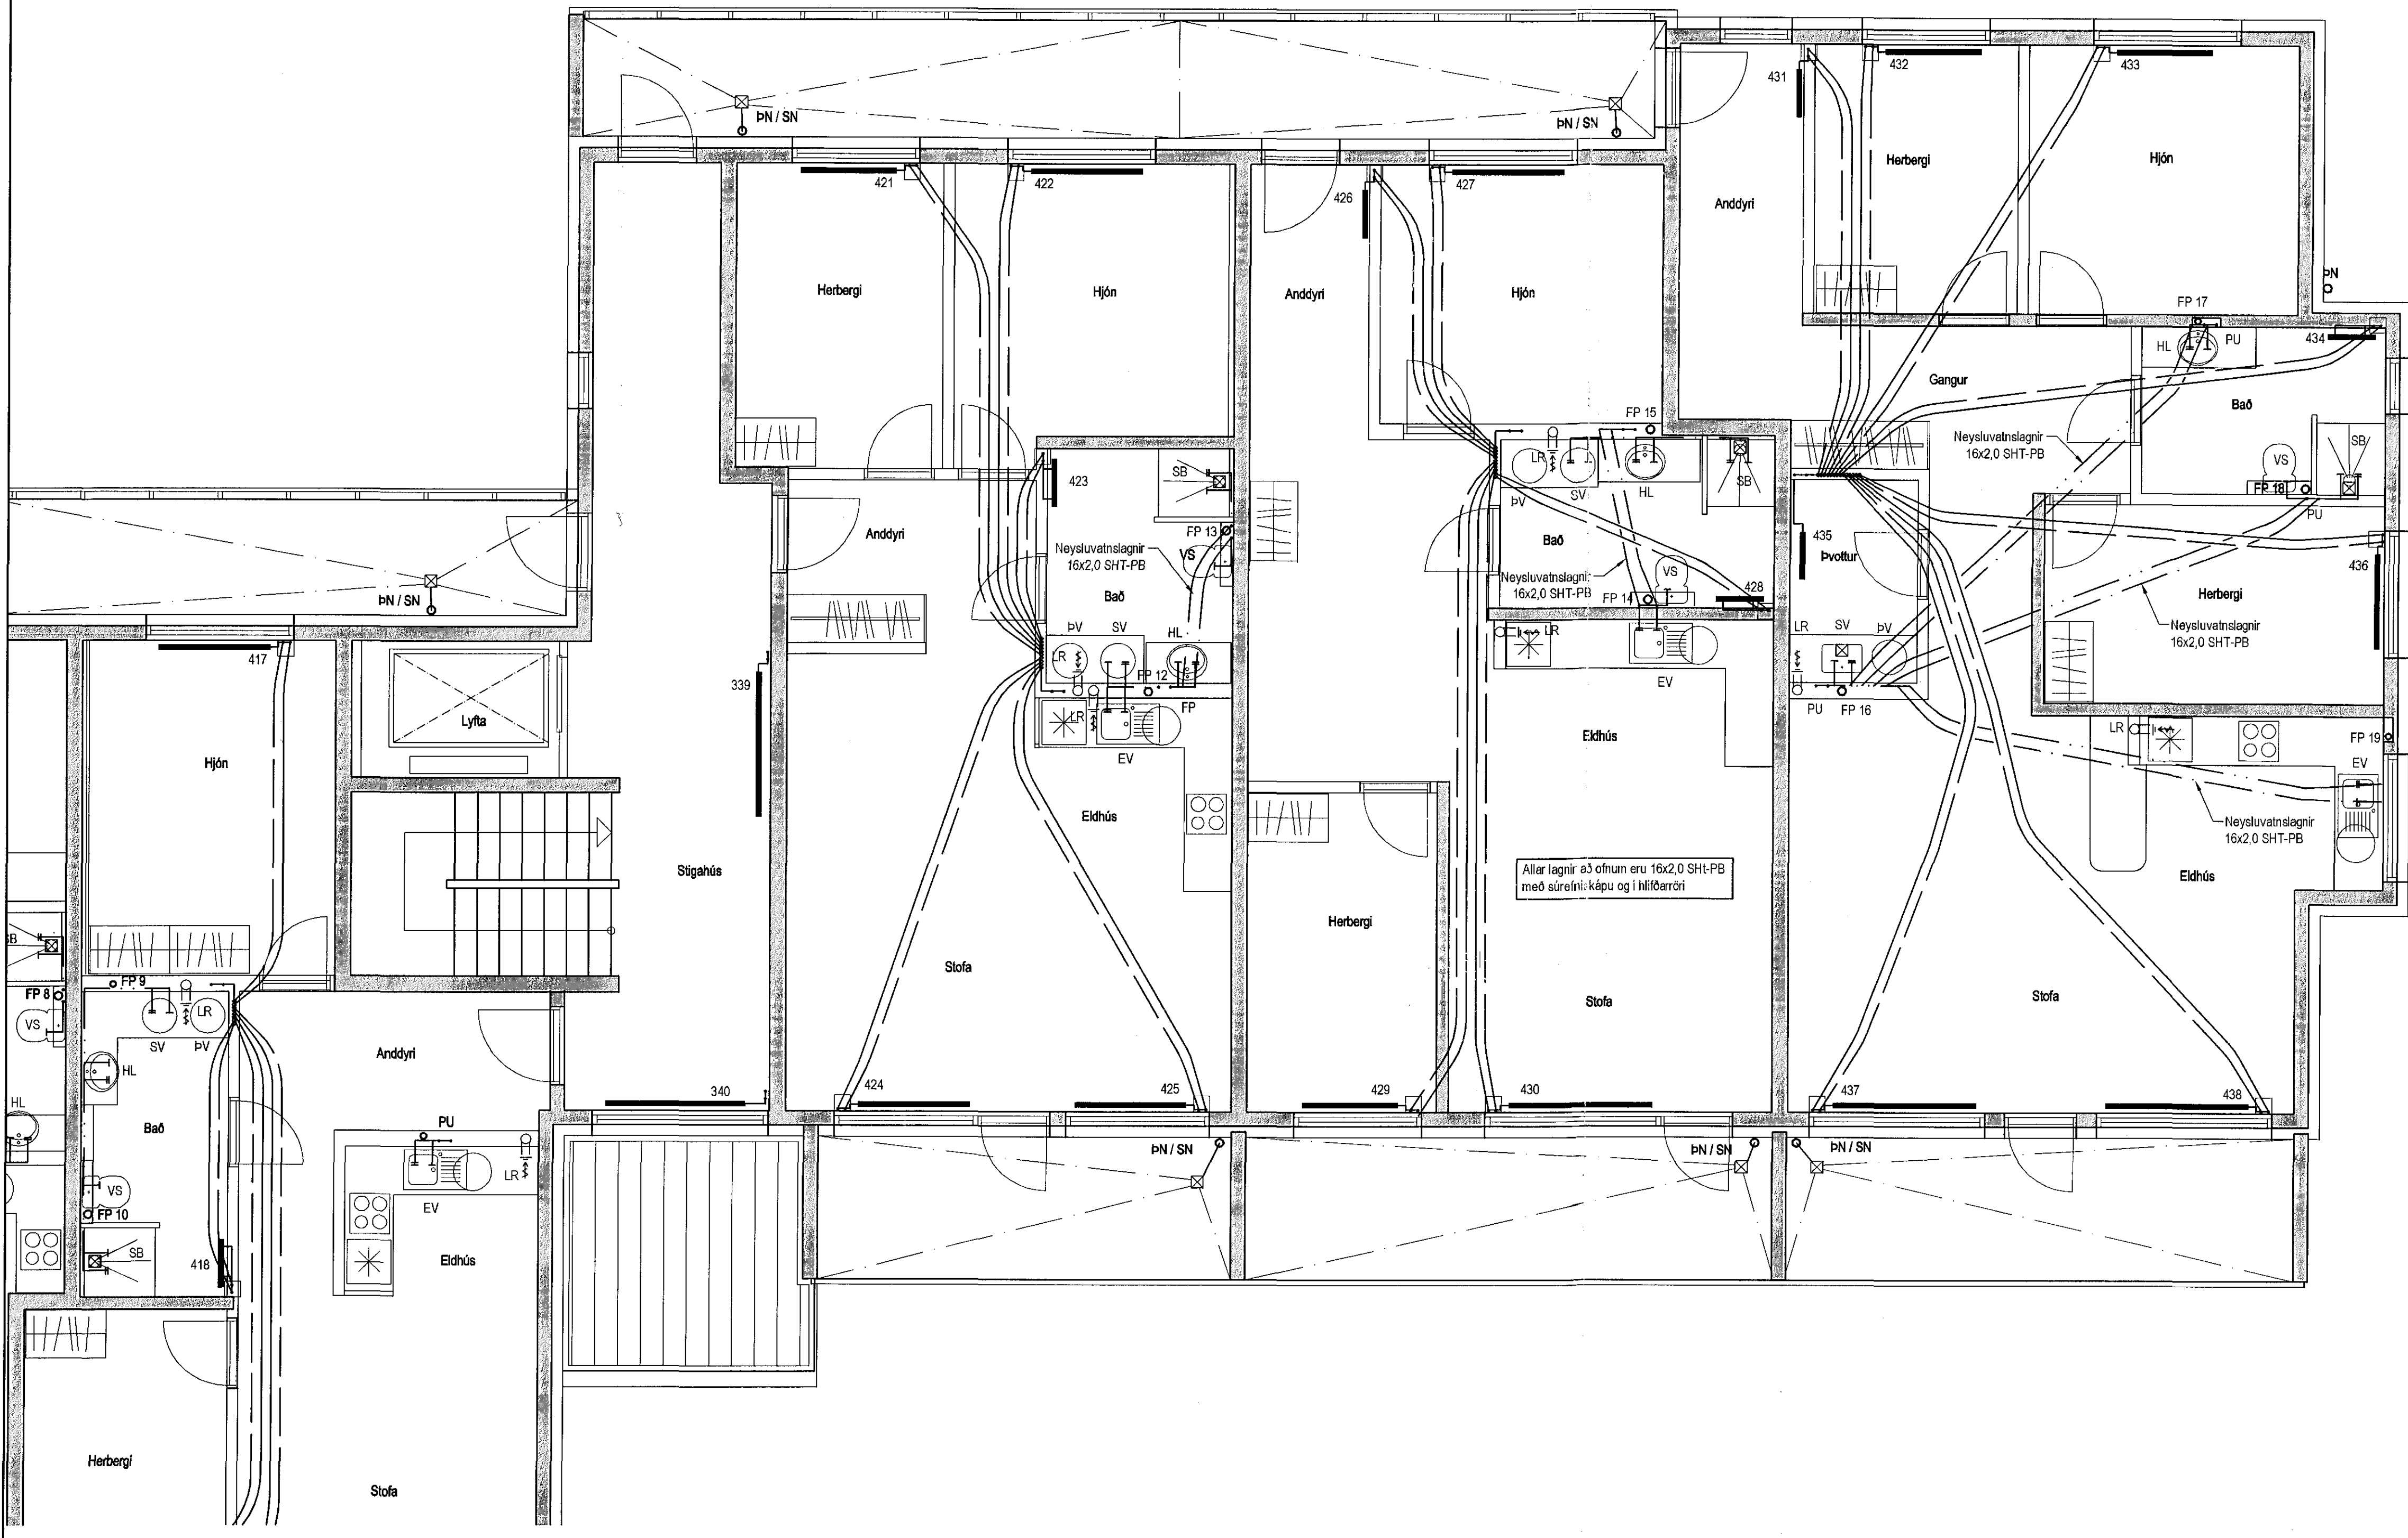

Lagnir 4. hæð, Grunnmynd 1:50

Hítalagnir, Skýringar

Ófnalagnir eru 16x2 SHT-PB með útreiðskipu. Eingöngu skal nota víðurkennt efni, og gæta skal þess allr hlútr kerfisins séu frá sama framleiðanda. Festingar skal setja á lagnir með mest 1-1,5 metra millibili. Setja skal þrjár festingar við beygjur. Beygjuradius skal ekki vera meiri en 5x þvermál pípu. Á alla öfna komi eijlfrvirir ofniskar, stíttu og loftskrukur. Þryggingur á lögnum skilást í hver lotu. Fyrri lota er framkvæmd í 1 hlst. og er þryggingunin 9 bór þrygging má vera max 0,6 bór á seinni 30 min. Seinni lota er gerð framhaldi af fyrri lotu og tekur 2 hlst. Þrygging má vera max 0,2 bór.

Hítalagnir í kjallara og loftbetar að tengingnum skulu vera úr svöllum stöðjum með skrofum tengistykjum samsvarandi DIN 2440. Frágangur lagna skal vera samkv. gildandi reglugerðum. Greinar að einstökum öfnum skulu vera 10 mm nema annað sé tilgreint í teikningum. Fjarlægð á milli festinga Notamál: Fjarlægð 15-32 mm 2,5 m 40-50 mm 3,0 m Einangra skal lagnir með 20mm gerulur lókum. Á alla öfna komi eijlfrvirir ofniskar, stíttu og loftskrukur. Lagnir skal þryggingu við 0 bór, og skal þrygging standa umk. 24 tíma án þess að falla.

Neysluvatnslagnir Skýringar

Neysluvatnslagnir og tengi fyrir heilt og káll vatn skulu vera PP (polypropylene) lagnir af gerðinni Fusloftinn faser composite pipe SDR 7.4 frá Aquatherm og SHT-PB frá Aquatherm. Fera skal eftir ferðingum framleiðanda um notkun og meðferð efnisins svo og IST-67 og DS-439. Festa skal lagnir með viðkomendum festingum. Notamál: Fjarlægð 20 mm 85 sm 25 mm 95 sm 32 mm 110 sm 40 mm 125 sm 50 mm 145 sm 63 mm 165 sm Einangra skal lagnir með ádragsringum. Lóðbetar stöfnagnir eru húðar með elvarnasköðu.

Fráveitulagnir Skýringar

Fráveitulagnir innanhús skulu vera úr steypgjámi. Pípur skal setja saman með málum úr ryðju stál og með þéttingu úr glúmmi. Allt efni skal vera samsvarandi að gerð og gæðum. Allar beygjur og greinar skulu gerðar með viðeigandi tengistykjum. Nota skal hjólaþangandi burðarfestingar á lóðrettar lagnir.

Jon Sveinbjörnsson

Útgáfa	Breyting	Dagsetning	Hannað
Sveinbjörn Hinriksson Byggingateknifræðingur Númer: 160851-2229 Brekkugötu 8 Hafnarfirði Sími: 555-4008, 861-8861 Netfang: svein@einnvet.is		Staður Einivellir 3 Hafnarfirði Skýring Lagnir 4. hæð	
Hannað / Teknað	Kvarð	Dagsetning	Verkr.
	1:50	16.12.16	13-16
			Tekn.nr. 2-14