


Samþykkt þann  
31 JAN 2017  
Byggingarfulltrúinn í Hafnarfirði  
F.h. Sigurður Steinar Jónsson

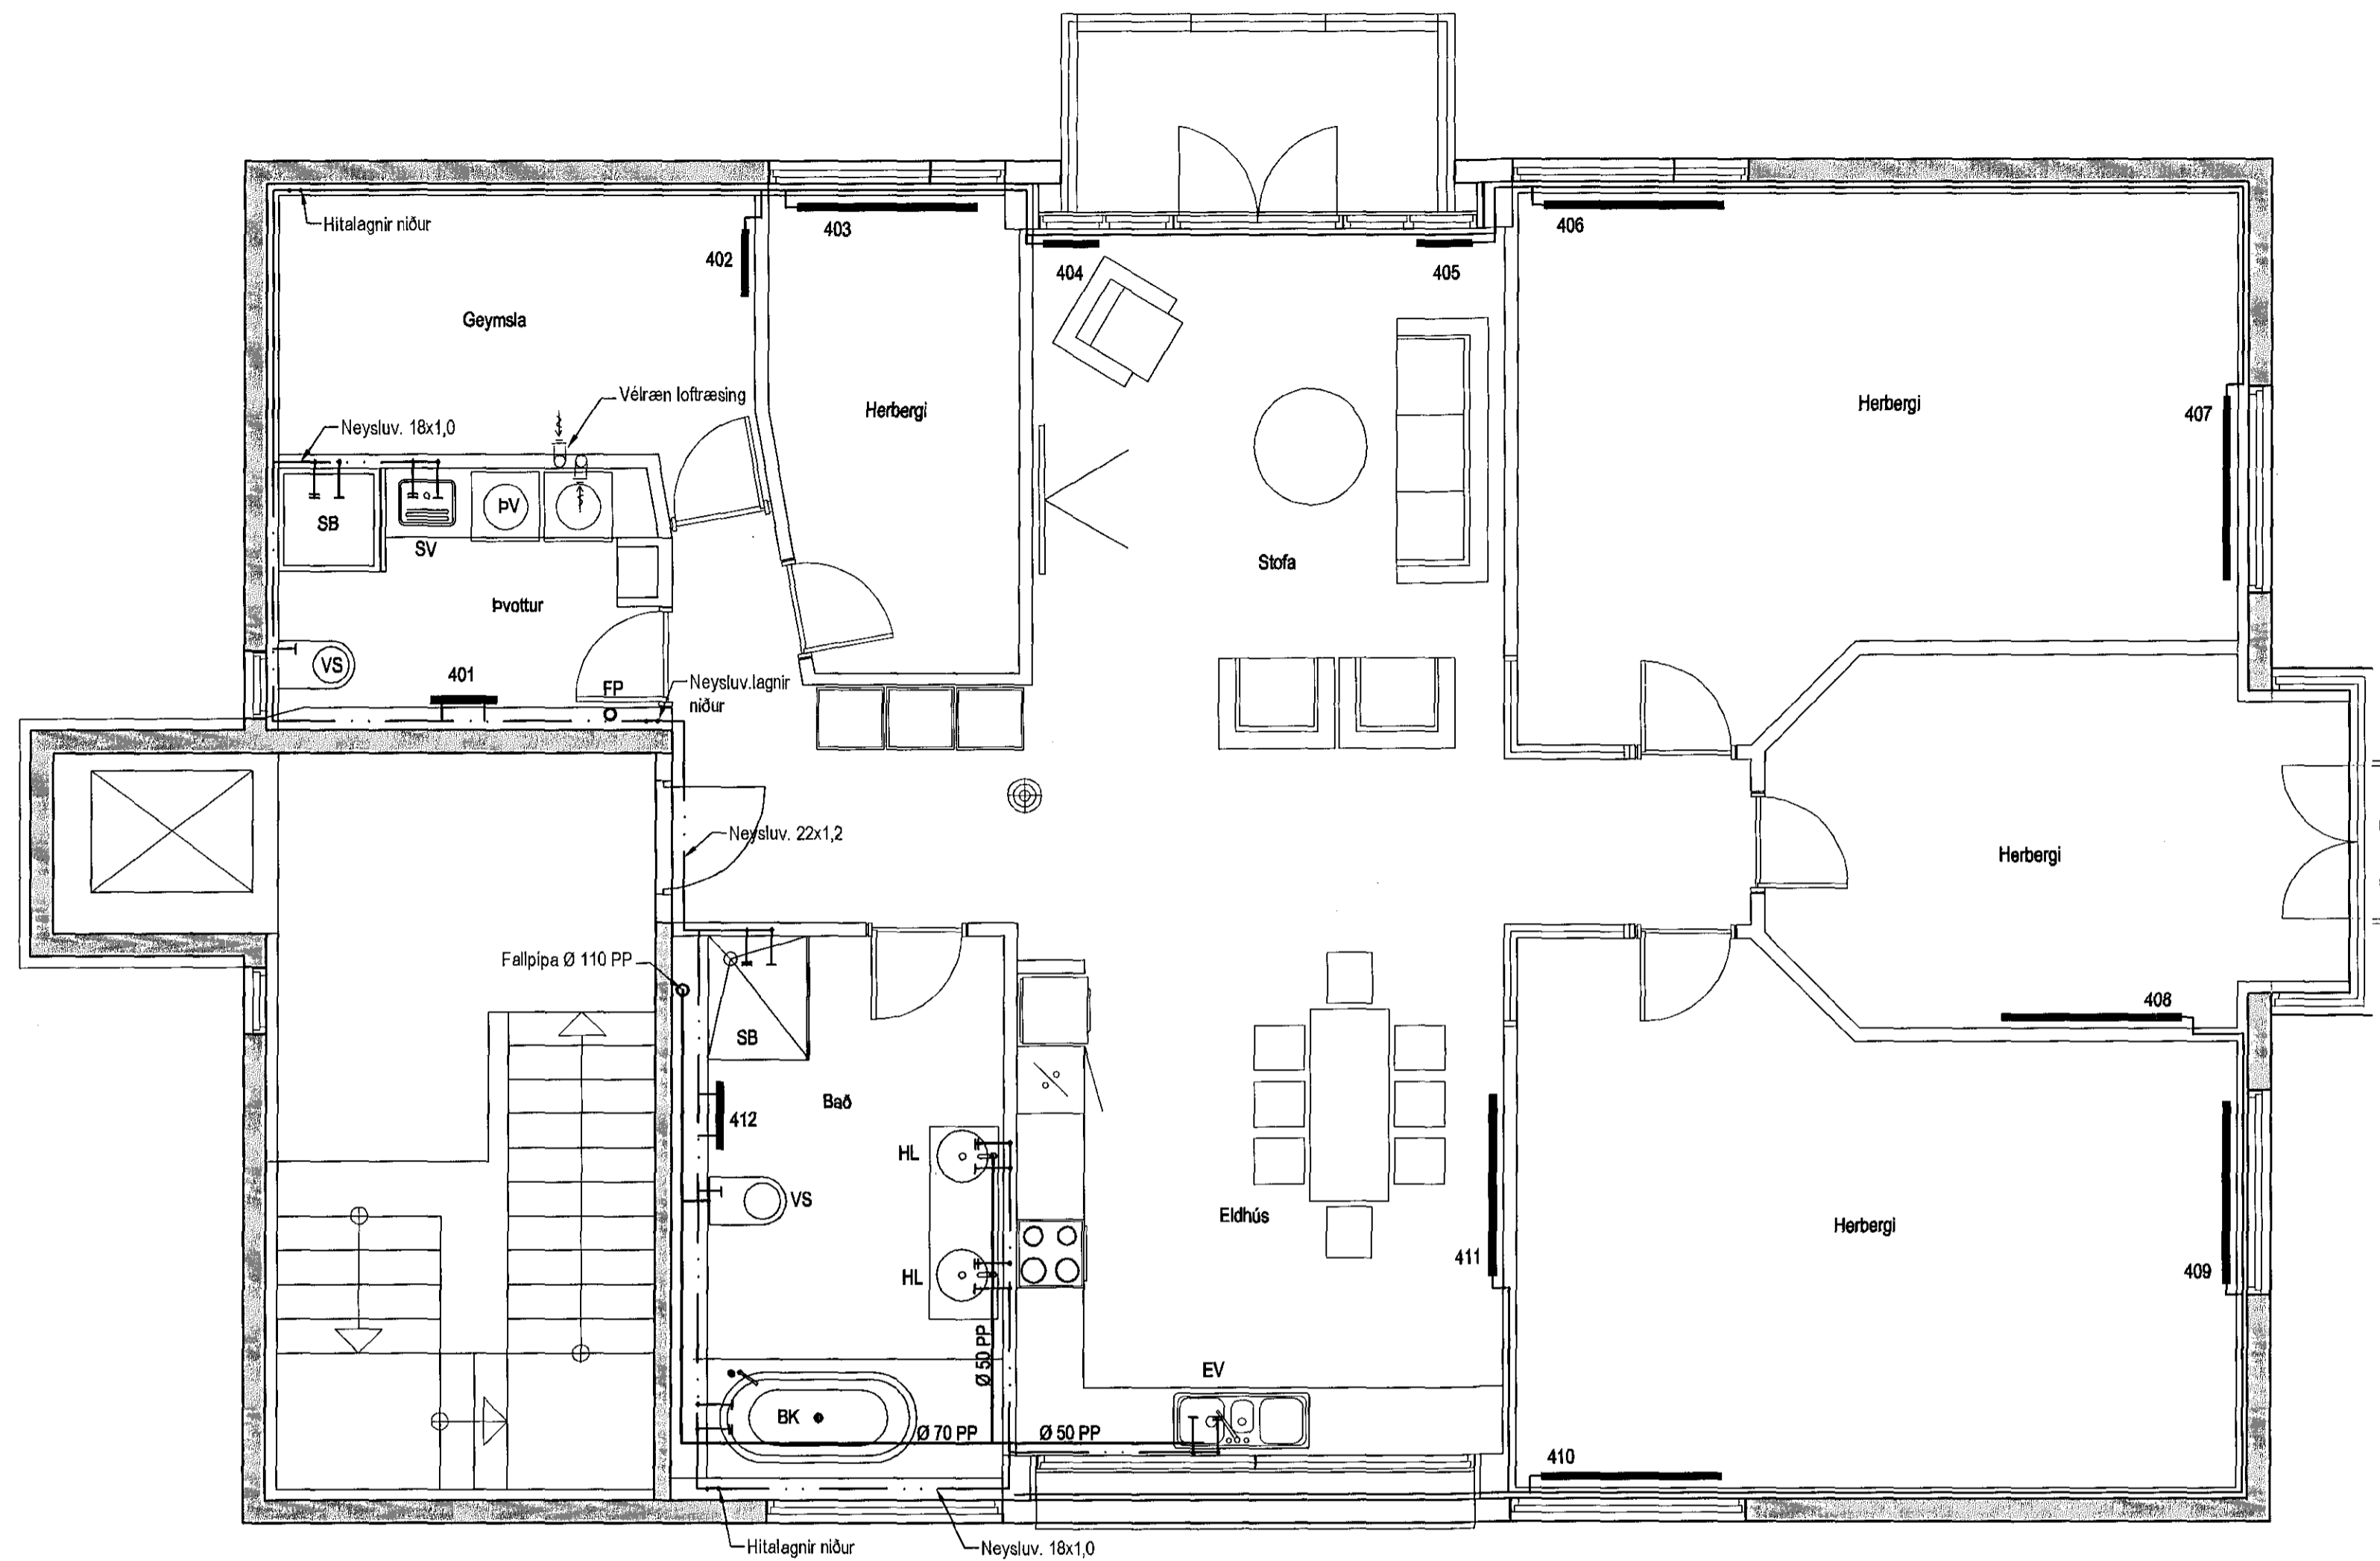

**Hitalagnir, Skýringar**  
Hitalagnir í kjallara og loftættar að tengirindum skulu vera úr svörtum stálpipum með skrúfubum tengistykki samsvarandi DIN 2440. Frágangur lagna skal vera samkv. gildandi reglugerðum Greinar að einstökum öfum skulu vera 10 mm nema annað sé tilgreint á teikningum. Fjarlægð á milli festinga Notamál Fjarlægð 15-32 mm 2,5 m 40-50 mm 3,0 m Einaþanga skal lagnir með 20mm glerullar hölkum. Á alla öfna komi sjálfvirkir ofnlokar, stílté og loftskrútur. Lagnir skal þrýstiprófa við 6 bór, og skal þrýstingur standa amk. 24 tíma án þess að falla.

**Neysluvatnslagnir, Skýringar**  
Neysluvatnslagnir eru Chibro pressfittings ryðf. stálpipur Neysluvatnslagnir í veggjum eru 16x2,0 álþex-lagnir og bota 70°C samfellt við 0,7 Mpa vinnubrýsting. Tengistykki skulu vera úr messing og hæfa rörum. Fara skal eftir leiðbeiningum framleiðanda um notkun og meðferð efnisins svo og ÍST-67 og DS-439 Festa skal lagnir með viðurkenndum festingum

Lagnir 4. hæð, 1:50

Ofnalisti dt=40°C					
Öfn Nr.	Staðsetning	Hitaþörf W	Mesta lengd mm	Mesta hæð mm	Valin öfn
401	Þvottur	500	500	1200	handkl.öfn
402	Geymsla	600	900	600	Type-11/A
403	Herbergi	1440	1600	500	Type-21/B
404	Stofa	700	500	600	Type-22/C
405	Stofa	700	500	600	Type-22/C
406	Herbergi	1440	1600	500	Type-21/B
407	Herbergi	1150	1600	200	Runtal VK+C
408	Herbergi	1390	2200	500	Type-11/A
409	Herbergi	1150	1600	200	Runtal VK+C
410	Herbergi	1440	1600	500	Type-21/B
411	Eldhús	1320	1800	600	Type-11/A
412	Bað	960	600,0	1800	handkl.öfn
samt. =		12790			

Útgáfa	Breyting	Dagsetning	Hannað
<b>Sveinbjörn Hinriksson</b> Byggingatæknifræðingur Kl. 160951-2529 Brekkuötu 8 Hafnarfirði Sími: 555-4008, 861-9851 Netfang: svennih@internet.is		Staður <b>Fjarðargata 11 Hafnarfirði</b>  Skýring Hita- og neysluvatnslagnir 4. hæð lögnum breytt vegna breytts inna skipulags	
Hannað / Teiknað	Kvartí	Dagsetning	Verknr. / Teikn.nr.
<i>[Signature]</i>	1:50	6.1.17	15-16 / 2-01