

30/117-0707050

ALMENNAR SKÝRINGAR

SKÝRINGAR LAGSPENNA

UPPGEFIN HÆÐ GILDIR, NEMA ANNAD SÉ TEKID. FRAM Á TEIKNINGUM EÐA ÖÐRUM SKÝRINGUM OG MIDAST VIÐ MIÐJA DÁS EÐA BUNAD. ÖLL MÁL ERU Í SM.

PÍPUR SÉU 16mm í DREGIN 3X1,5q í DRATTARVIR. HÆÐ TENGIDÓSA F/ KAPPALJÓS Í INNRETTINGU OG ELDHÓSVIFTU SÉU 150.

HÆÐ TENGLA Í ELDHÚSI SÉ 110, NEMA TENGLAR FYRIR ELDAVÉL, ÍSSKÁP OG UPPVÖSKUNARVÉL SÉU 40. HÆÐ TENGLA Í ÞVOTTAHÚSI SÉ 110, NEMA TENGLAR FYRIR ÞVOTTAVÉL OG ÞURKKARA SÉU 80. HÆÐ TENGLA Í BAÐHERBERGI OG BILGEYMSLU SÉ 110. AÐRIR TENGLAR SÉU Í HÆÐ 20. HÆÐ ROFA SÉ ALMENNT 110.

NEMA ANNARS SÉ GETIÐ Á TEIKNINGUM

ALLAR LAGNIR OG ALLUR BUNADUR SKAL UPPFYLLA KRÖFUM LÖGGILDINGASTÖFU OG TÆKNILEGRA TENGISKILMÁLA SAMRÖKU.

TENGLAR Í ELDH., ÞVOTT. OG BAÐI STAÐSETJIST NÁNAR SAMKVÆMT INNRETTINGATEIKNINGUM.

Ganga skal frá sökkulskauti skv. Tæknilegum Tengiskilmálum Teikning M1, Sökkulskaut

- ① TAFLA T1 T.D. HAGER ZP43S, H150 UNDIR MÆLI Tvískipt með tvöf.hurð fyrir lög- og smáspenna.
- ② SÖKKULSKAUT, ÚTFÆRT SKV. TÆKNIL. TENGISKILMÁLUM
- ③ RAFMAGNSINNTAK PP Ø50mm


- ④ 2xØ25mm PÍPA - MÖGULEIKI FYRIR GARDLÝSINGU
- ⑤ VATNSINNTAK TENGJAST SAMAN MED 1X10mm VÉR
- ⑥ 1X10mm VÉR AÐ TÖFLU, PÍPA Ø20mm
- ⑦ AÐ TÖFLU T1
- ⑧ 1X6mm VÉR AÐ TÖFLU, SPENNUJAFNUN STURTU OG BAÐKARS
- ⑨ DIMMER EÐA ÞRÝSTIROFI FYRIR RAFEINDASPENNA HALOGENL.
- ⑩ TENGIDÓS Í LOFTI.
- ⑪ TENGILL FYRIR VATSNDÆLA - FORHITARI, DÁS H=50
- ⑫ VEGGDÁS FYRIR MÖGULEGA SPEGILLÝSINGU, H200
- ⑬ LJÓSNEMI FYRIR STÝRINGU Á ÚTILÝSINGU
- ⑭ 2xØ25mm PÍPUR FYRIR MÖGUL. HEITAN POTT OG GARDLÝSINGU Í BAKGARÐI
- ⑮ ÚTILÝSING OG RAKAHELDUR TENGILL Í SKYGGNI. DRAGA SKAL PLASTSTRENG Í PÍPUR Í SKYGGNI.
- ⑯ Pípa leggist að töflu, möguleiki á ljósstýringurkerfi, EIB / DALI.
- ⑰ Möguleg gólf tengidós, felld niður í gólfplötu.
- ⑱ 12V HALOGENLÝSING, SPENNIR STAÐSETTUR VIÐ LJÓS t.d. dimmanlegur rafelndaspennir, stýrður með Þrýstirofa.
- ⑲ Tengidós fyrir mögulega næturlýsingu, H20
- ⑳ Tengill fyrir mögulegt sjónvarp í eldhúsi, H150
- ㉑ Pípur lagðar í gólfplötu.
- ㉒ Tengidósir fyrir ljós á vegg
- ㉓ Tengidósir fyrir ljós í gólfi sem lýsa upp sjónsteyptan vegg.
- ㉔ Tenglar á verönd, rakaheldir IP65.

SKÝRINGAR SMÁSPENNA

Hæð loftnets-, síma- og tölvutengla sé 20, nema annað sé tekið fram á teikningum. Nota skal CAT5 streng fyrir síma og tölvutengla. Fyrir hitanema skal nota 4x1q ölflex streng. Fyrir Loftnets/FM tengla skal nota Coax streng, 75ohm. Staðsetning Loftn-, síma og tölvu tengla staðsetjast nánar samkvæmt innréttingateikningum eða í samræmi við óskir eigenda.

- ① SMÁSPENNUHÓLF Í T1, H150 UNDIR KASSA
- ② 1XØ40mm OG 1XØ25mm PP FYRIR SÍMAINNTAK OG KAPALKERFI
- ③ TENGIDÓS FYRIR BILSKURSHURÐAOPNARA
- ④ RÖFI FYRIR BILSKURSHURÐAOPNARA, H150
- ⑤ AÐ LOFTNETUM 2XØ20 staðstening óákveðin
- ⑥ Ø20 PP AÐ SMÁSPENNUHÓLFI Í T1 F/LOFTNET, SÍMA OG TÖLVU
- ⑦ SAMTENGDIR REYKSKYNJARAR
- ⑧ ÚTSTÖÐ DYRASÍMA Í H130, Tengist T1
- ⑨ TENGIDÓS FYRIR MÖGULEGAN DYRASÍMA, Tengist T1

- ⑩ BJALLA TENGIST DYRASÍMAKERFI
- ⑪ VEGGDÁS FYRIR HITANEMA GÓLFHITAKERFIS, H150. Staðsetning skýrikerfis óákveðin. PP 1xØ16mm
- ⑫ Mögulegar tengidósir fyrir heimabíókerfi Staðsetning einungis leiðbeinandi.
- ⑬ Lykilrofi H130, tengist innbrötakerfi
- ⑭ Tengidós fyrir mögulegan vegg síma
- ⑮ Tengidós fyrir mögul. hurðarnema tengist innbrötakerfi
- ⑯ Tengidós fyrir mögul. hreifisk. tengist innbrötakerfi
- ⑰ Vatnsmemi niður við gólf tengist innbrötakerfi
- ⑱ Mögulegur gasskynjari, tengist innbrötakerfi Staðsettur niður við gólf í sökkli.
- ⑲ Datatengill fyrir ADSL sjónvarp eða tilsvarendi
- ⑳ Pípur leggist í gólfplötu að smáspennuhólfi í T1
- ㉑ Mögulegar gólf tengidósir fyrir fyrir Loftnet, hátalarkerfi, sími o.fl.

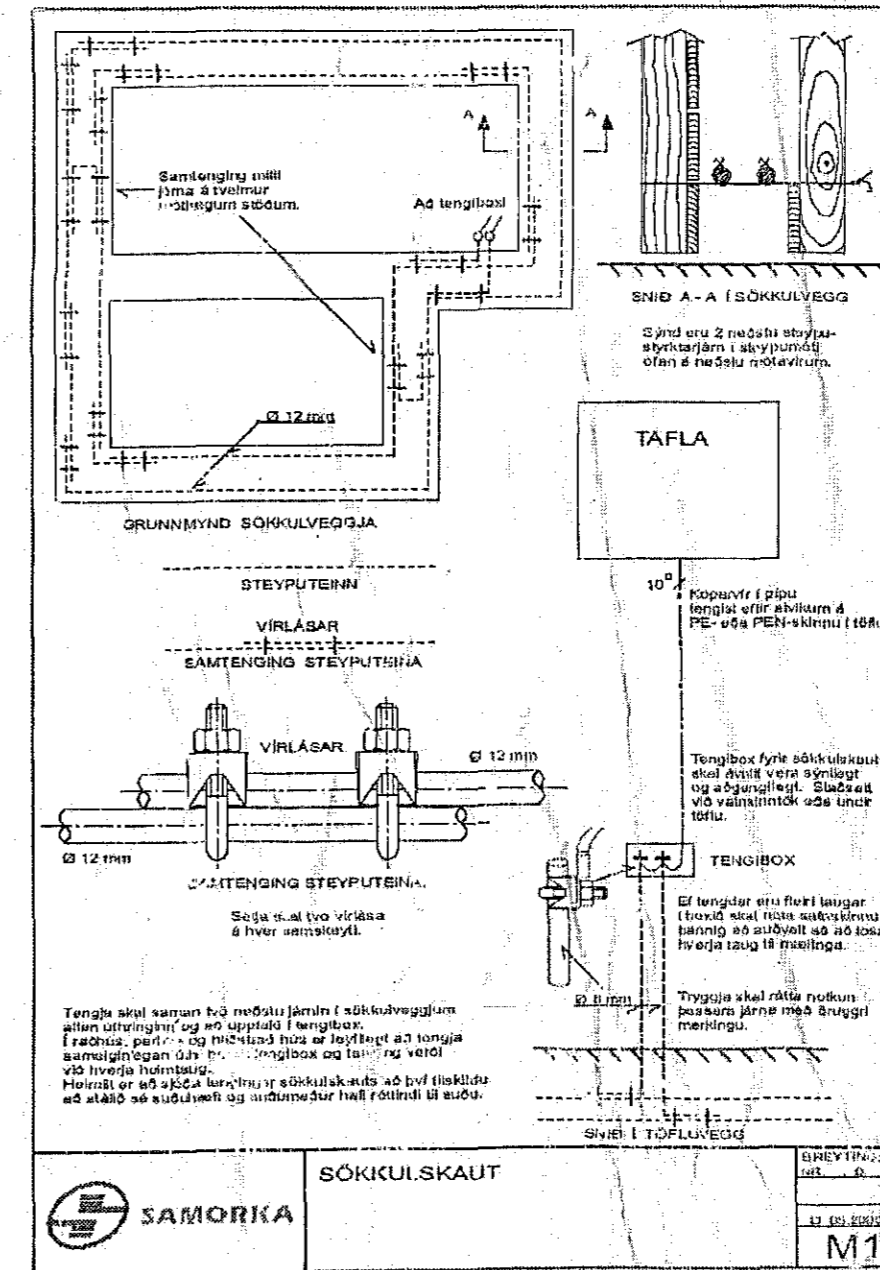

FRÁGANGUR SÖKKULSKAUTS

Samþykkt þann
03 FEB 2017
Byggingarfulltrúinn í Hafnarfirði
F.þ. Sigurður Steinar Jónsson

Albert Eðvaldsson
tlf. 260564-4639

Sumar P. Lárus
tlf. 260665-3679

Albert Eðvaldsson, Tæknifræðingur
Lyngmóli 1, 260 Njarðvík
Sími: 821-3990, lyngmoi1@gmail.com

Breytingar			
Nr. Skýring	dags		
Verkhliuti:			
Almennar skýringar			
Staður:			
Furuás 43, Hafnarfirði			
Hannad:	Teiknad:	Yfirfarið:	Útgáfa:
AE	AE	AE	A
Dags:	Skráarnöfn:	M.K.V.:	
10.11.2007	furuas_43	ENGINN	
Samþykkt:	Kennitala:	Blað nr:	