


30/17 07.07050

Samþykkt þann
 03 FEB 2017
 Byggingarfulltrúinn í Hafnarfirði
 F.h. Sigurður Steinar Jónsson

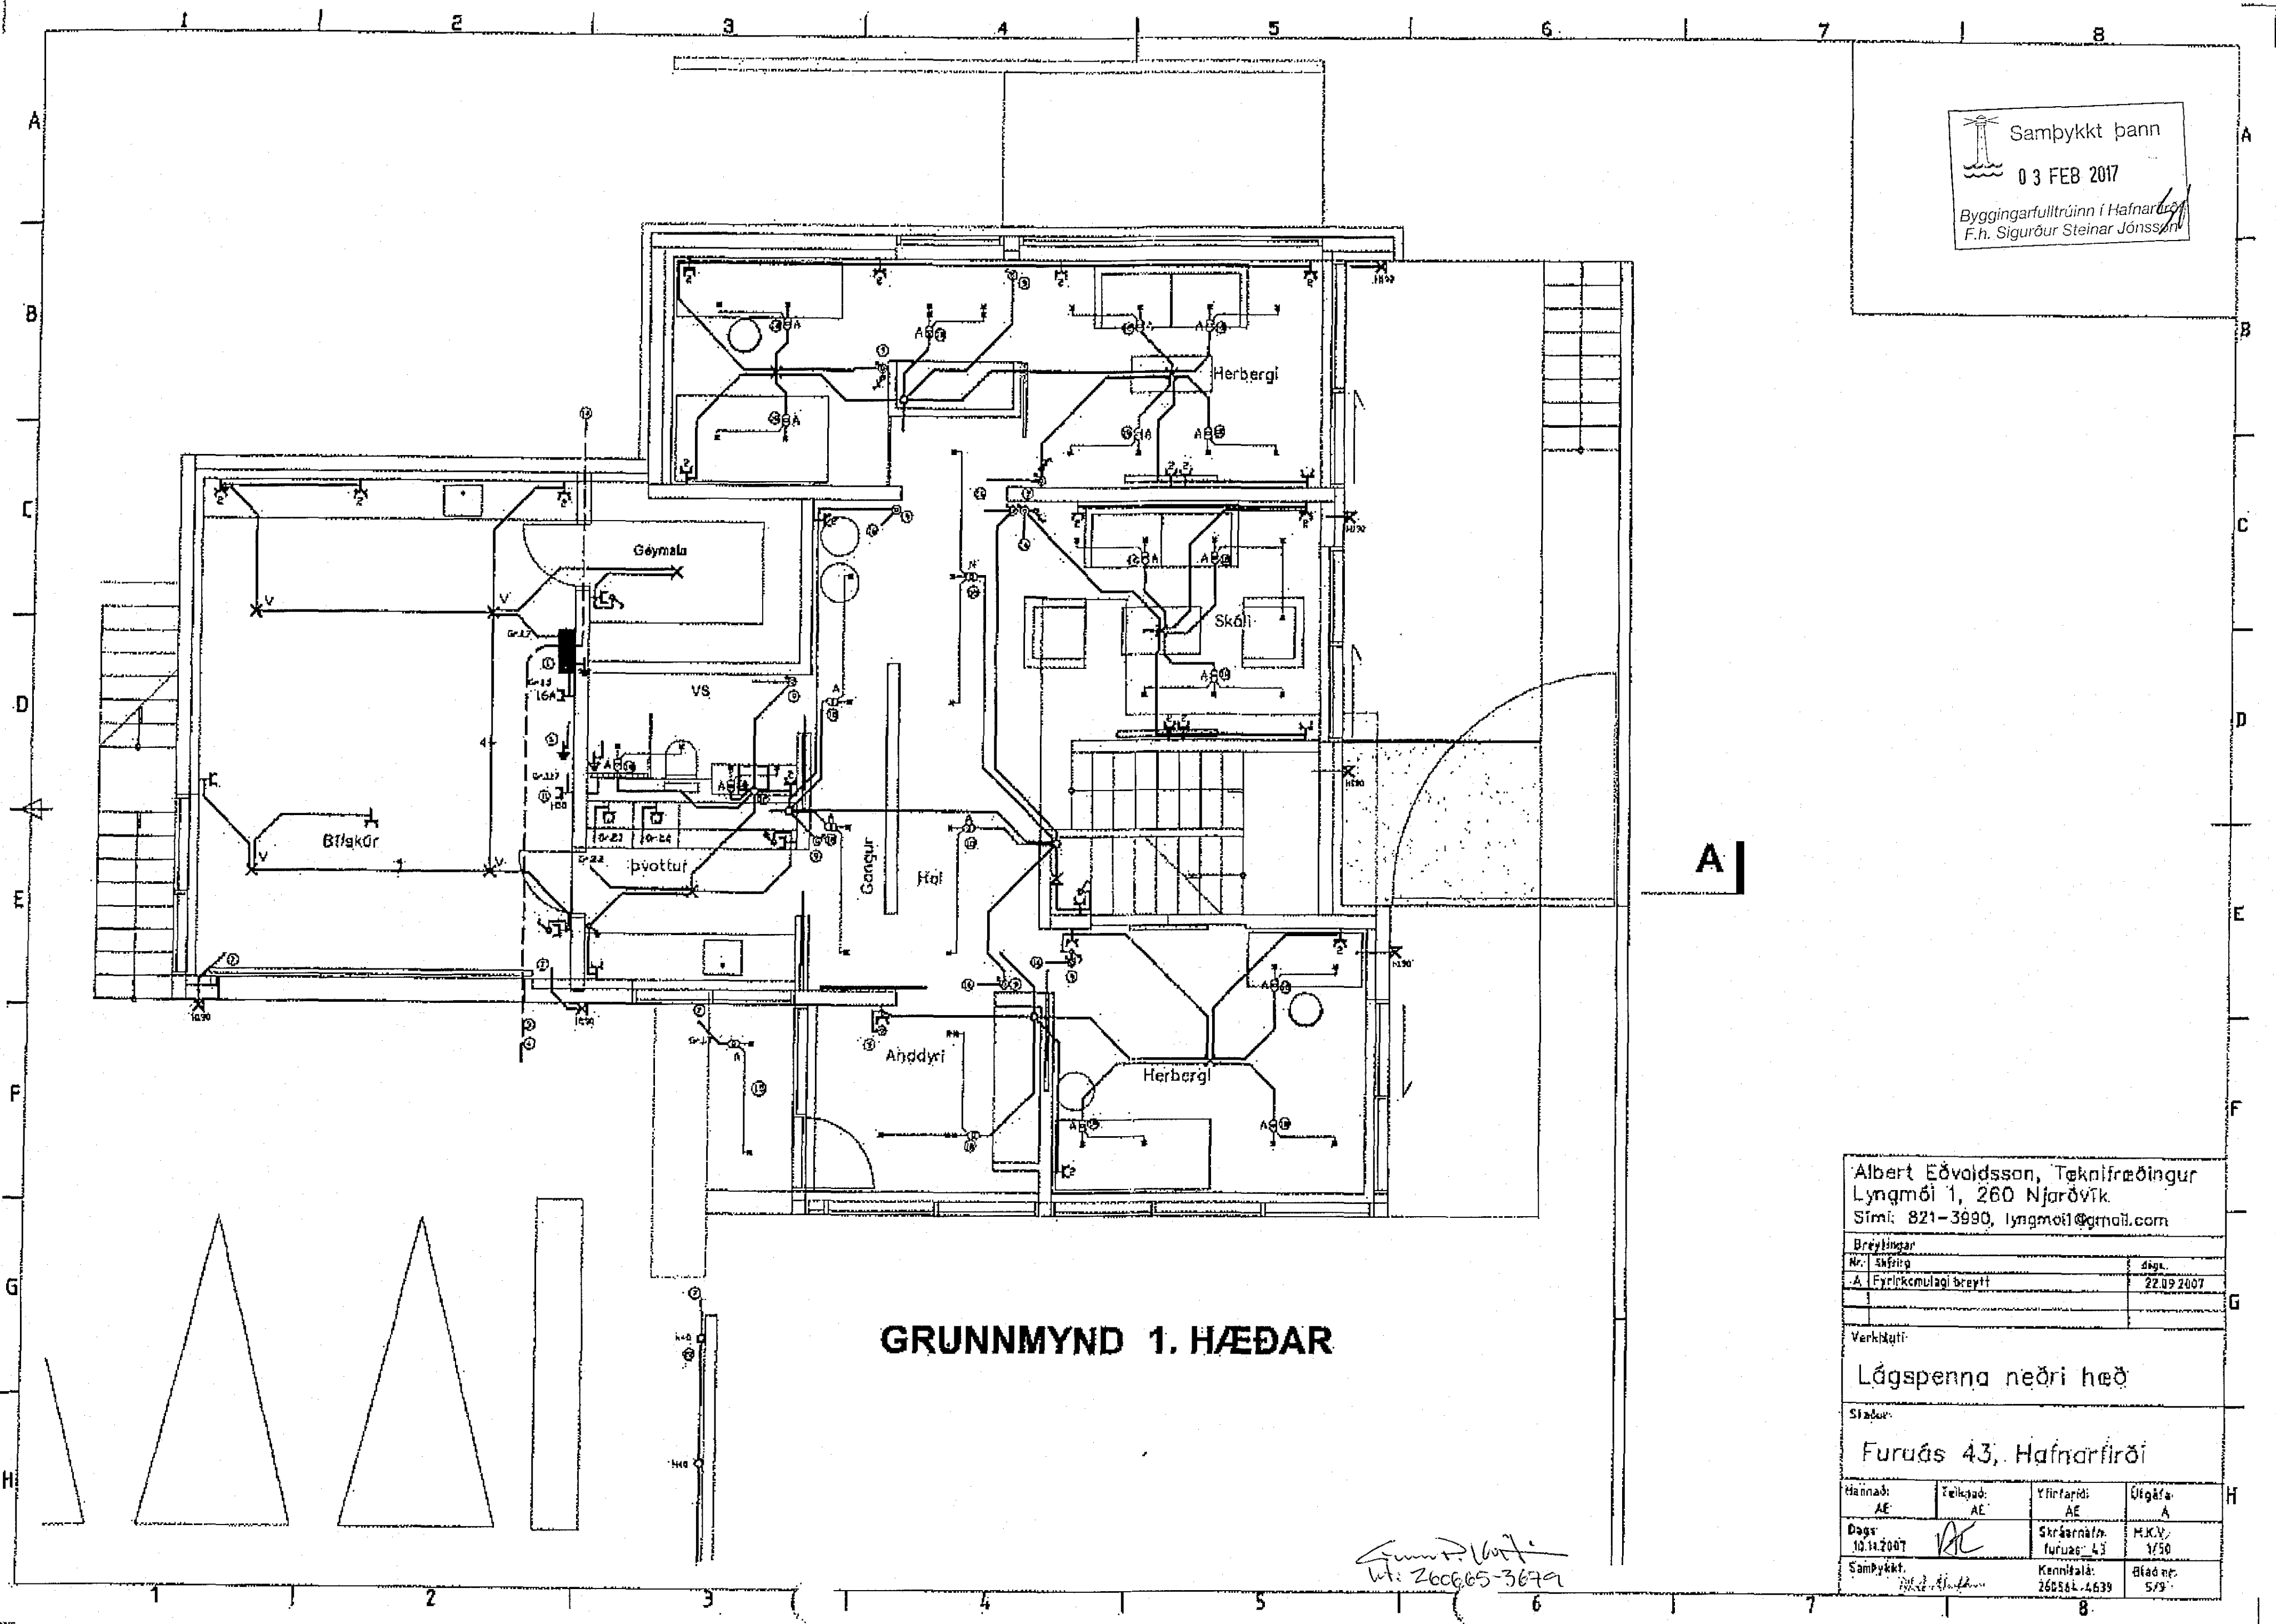

GRUNNMYND 1. HÆÐAR

Albert Eðvoldsson, Tæknifræðingur
 Lyngmóli 1, 260 Njarðvík.
 Sími: 821-3990, lyngmoti@gmail.com

Breytingar			
Nr. Skrifng	dag.		
A. Fyrirkomulagi breytt	22.09.2007		
Verkhætti:			
Lágspenna neðri hæð			
Staður:			
Furuás 43, Hafnarfirði			
Háttíð:	Teking:	Yfirfarir:	Útgáfa:
AE	AE	AE	A
Dagur:	Skráðarnám:	M.K.V.:	
10.11.2007	Furuás 43	1/50	
Samþykkt:	Kennitala:	Blad nr.:	
	260561-4639	5/9	

Handwritten signature and number:
 Lt: 260605-3679