


3011 17 070750

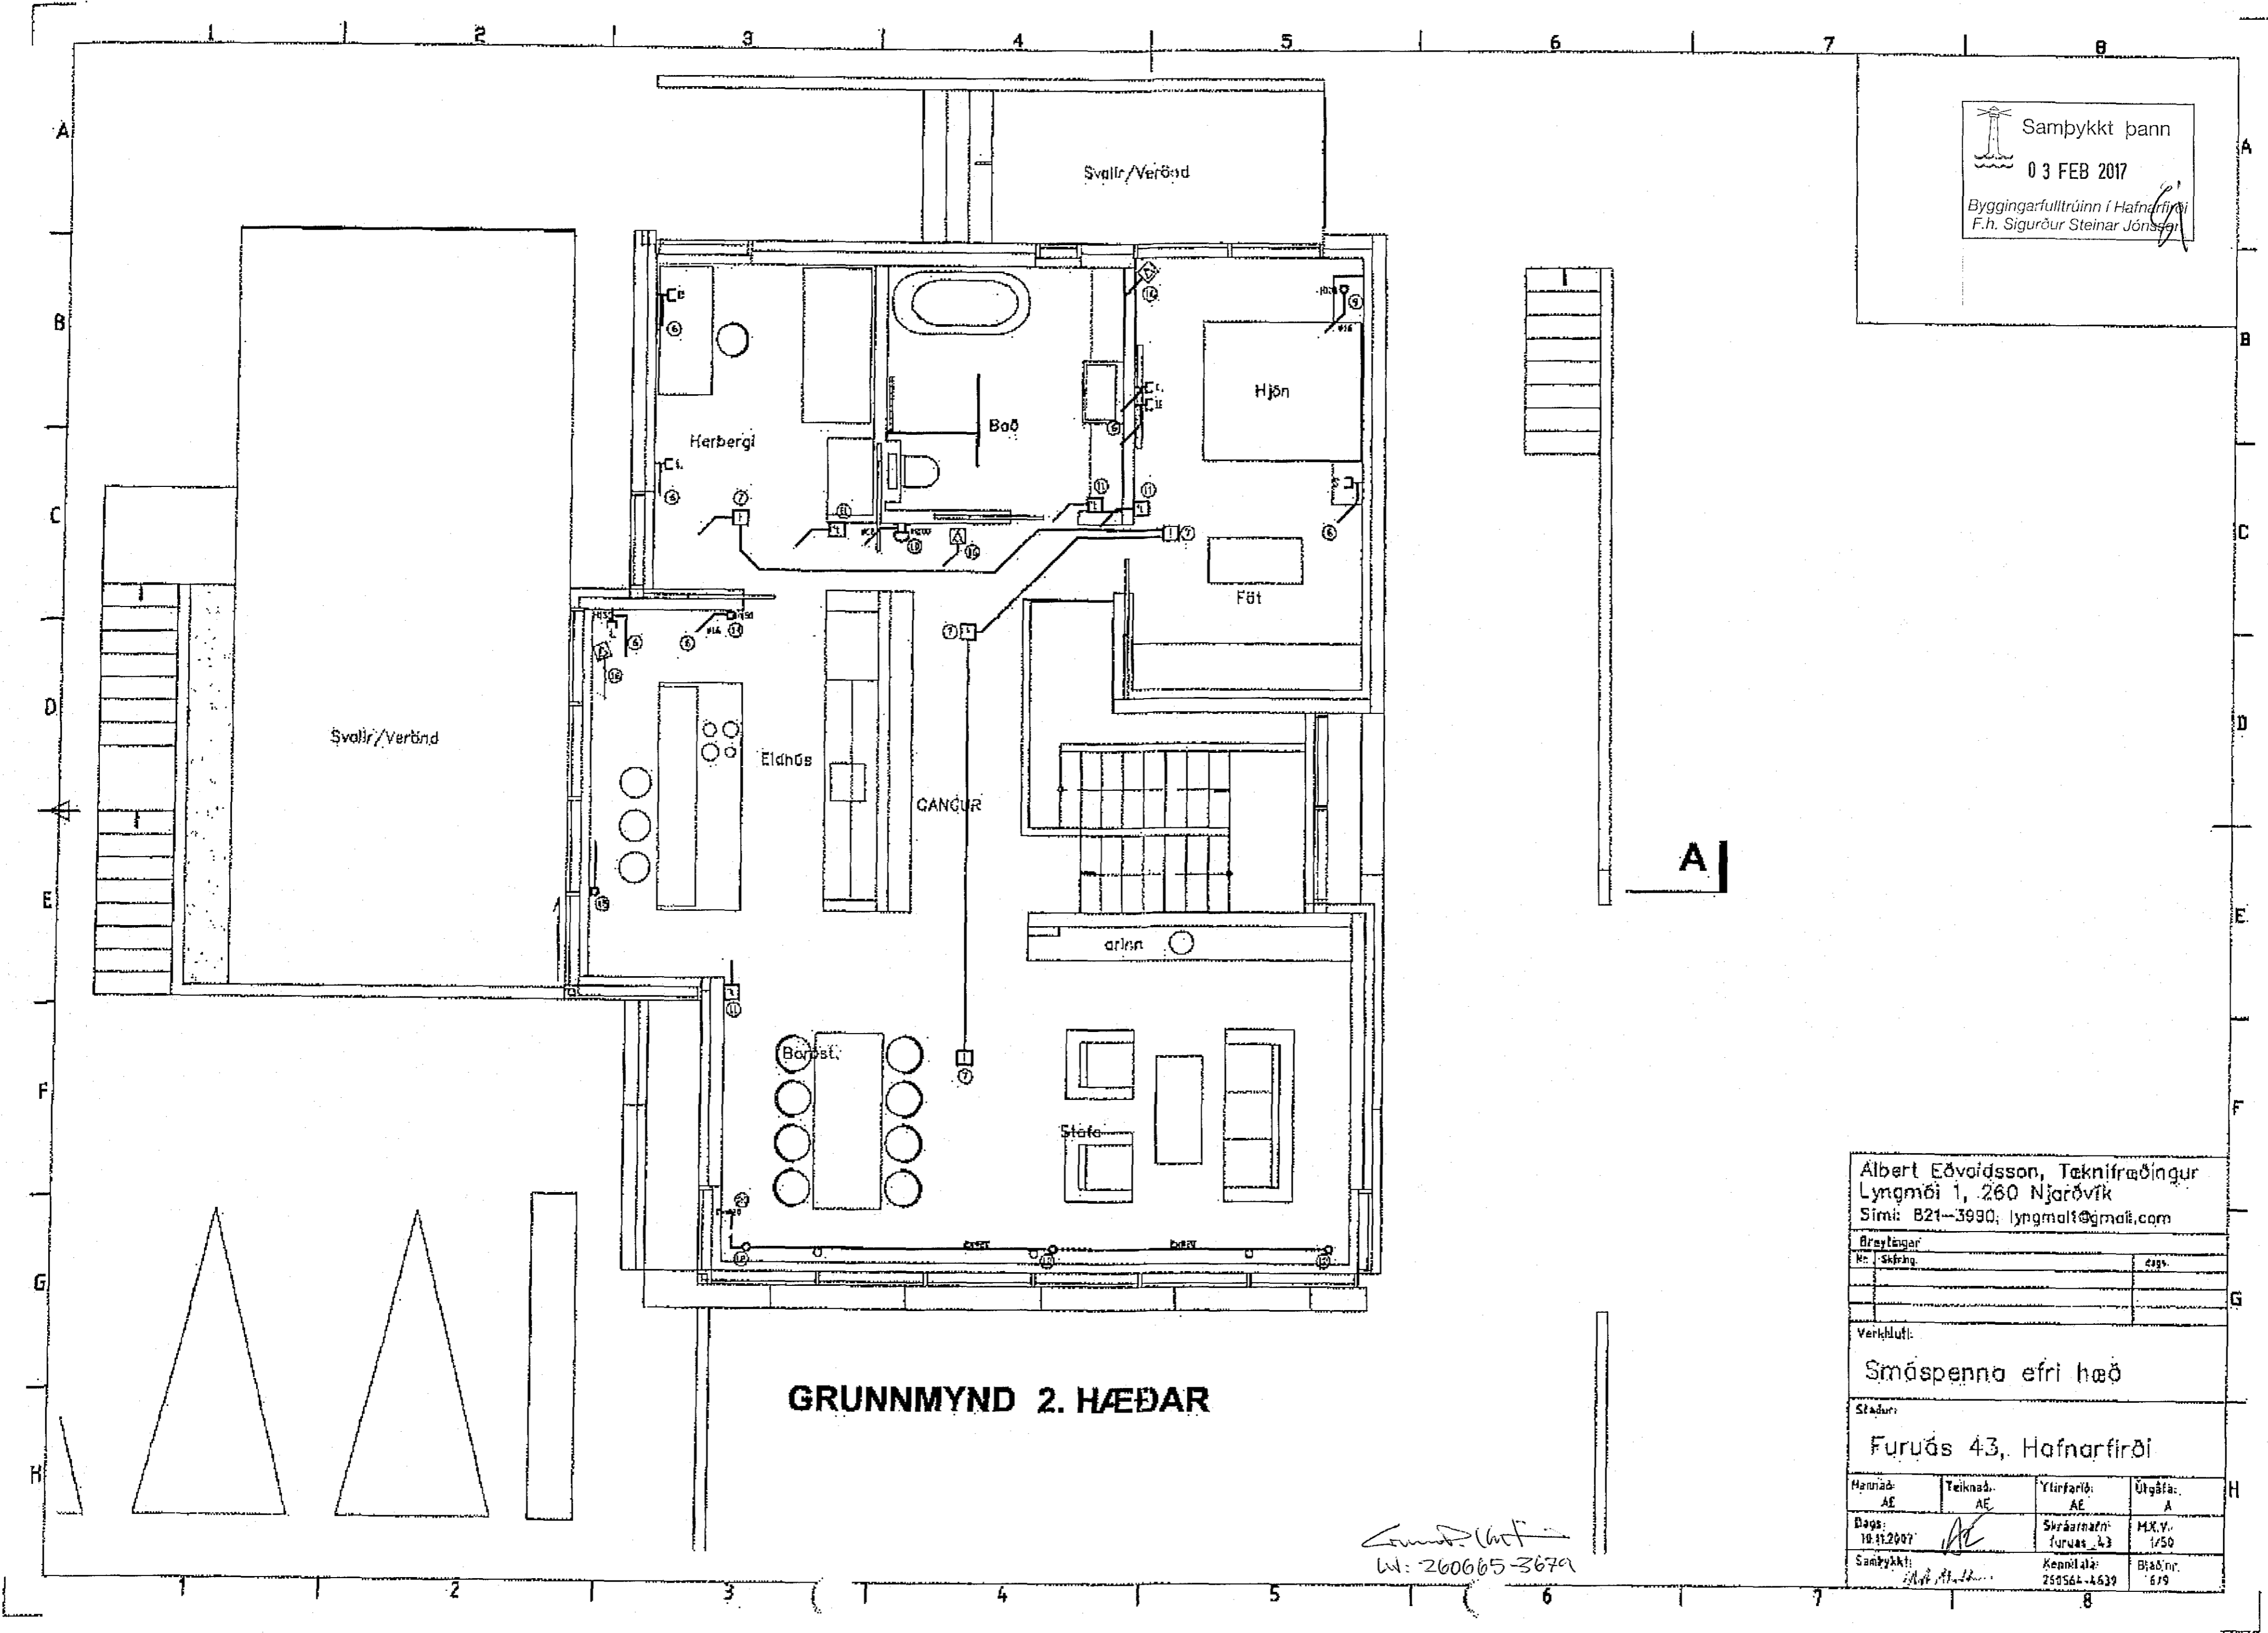

Samþykkt þann
 03 FEB 2017
 Byggingarfulltrúinn í Hafnarfirði
 F.h. Sigurður Steinar Jónsson

GRUNNMYND 2. HÆÐAR

Albert E. Jónsson
 W: 260665-3679

Albert Eðvóðsson, Tækniráðingur Lyngmúi 1, 260 Njarðvík Sími: 821-3990; lyngmalt@gmail.com			
Breytingar			
Nr.	Skýring	Dagur	
Verkhúfi:			
Smáspenna efri hæð			
Staður:			
Furuás 43, Hafnarfirði			
Höfundur:	Teiknað:	Yfirfarla:	Útgáfa:
AE	AE	AE	A
Dagur:		Skýringar:	M.X.V.
18.11.2007		Furuás 43	1/50
Samþykkt:		Kennitala:	Bláðnr.:
		250564-4639	679