


3011170 40350

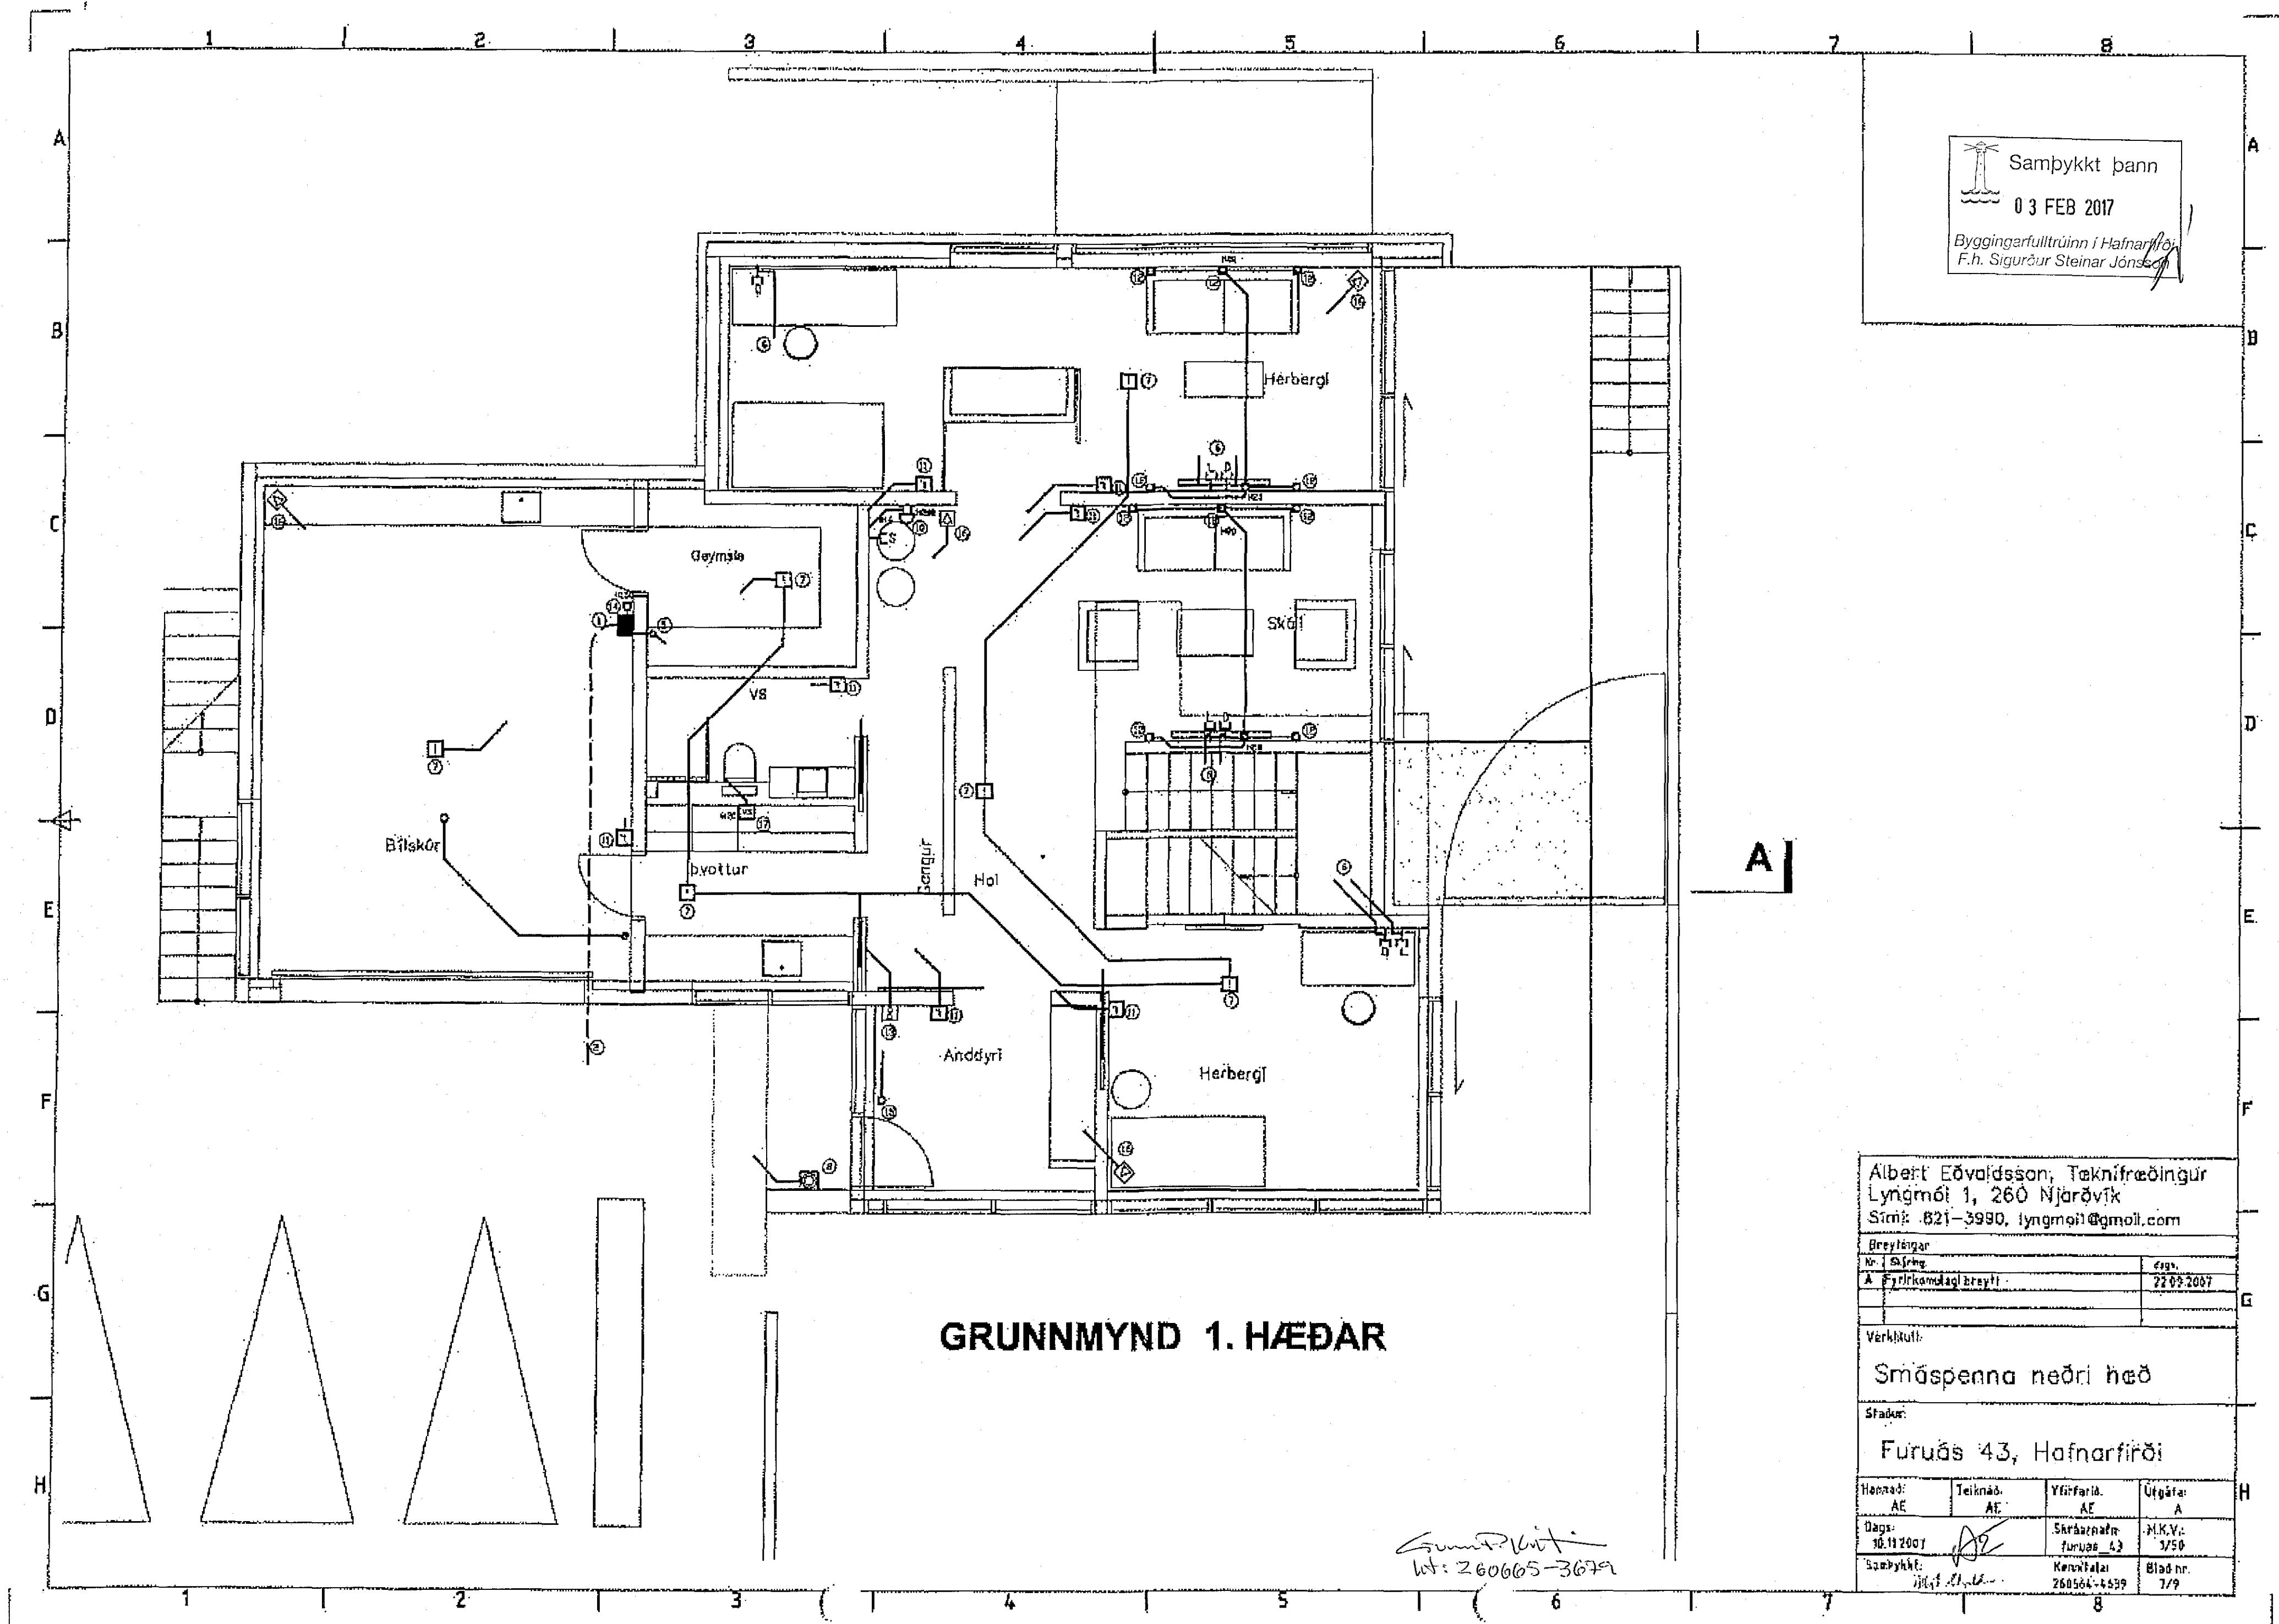

GRUNNMYND 1. HÆÐAR

Samþykkt
Wt: 260605-3679

Samþykkt þann
03 FEB 2017
Byggingarfulltrúinn í Hafnarfirði
F.h. Sigurður Steinar Jónsson

Albert Eðvaldsson, Teknifráeðingur Lynghóli 1, 260 Njarðvík Sími: 821-3990, lyngholi@gmail.com			
Breytingar			
Nr. / Skýring	Daga		
A Fyrirkomulagð breyting	22.09.2007		
Vérkmið:			
Smáspenna neðri hæð			
Staður:			
Furuás 43, Hafnarfirði			
Heiti:	Teiknab.	Yfirfarab.	Útgáfa:
AE	AE	AE	A
Dags:	Skrásetnaðir		M.K.V.:
10.11.2007	Furuas 43		3/50
Samþykkt:	Kennitala:	Blað nr.:	
<i>[Signature]</i>	260564-4499	7/9	