



Sambýkkt bann
 31 JAN 2017
 Byggingarfulltrúinn / Hafnarfirði
 F.n. Sigurður Steinar Jónsson

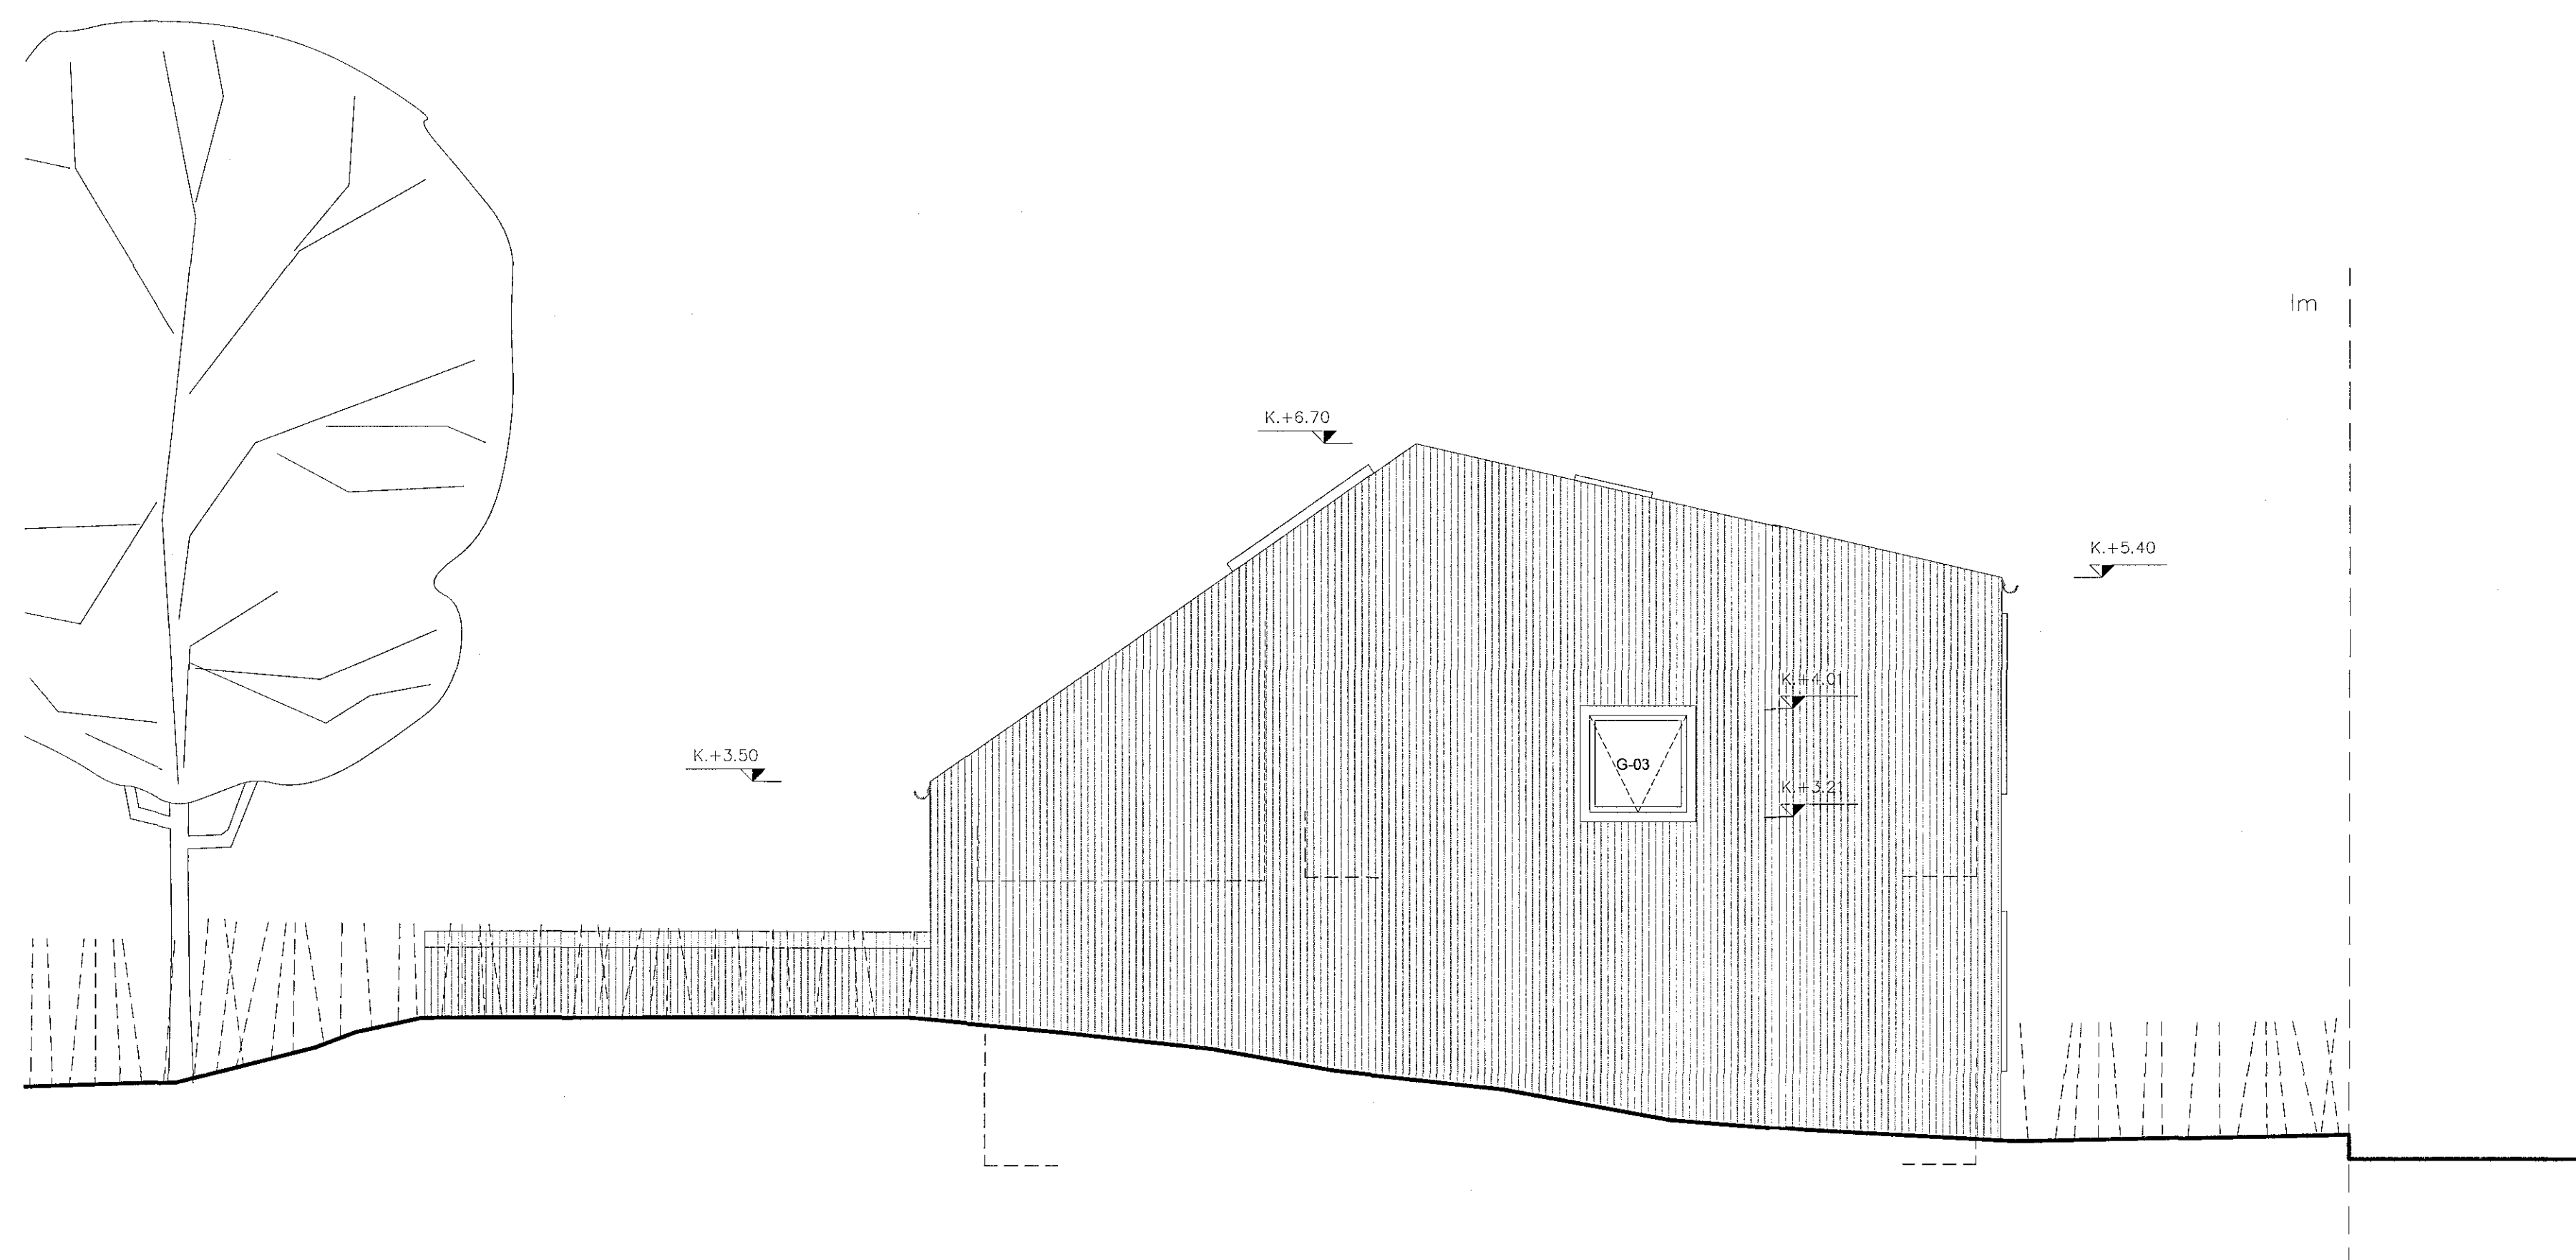

ÓTLIT SUÐUR

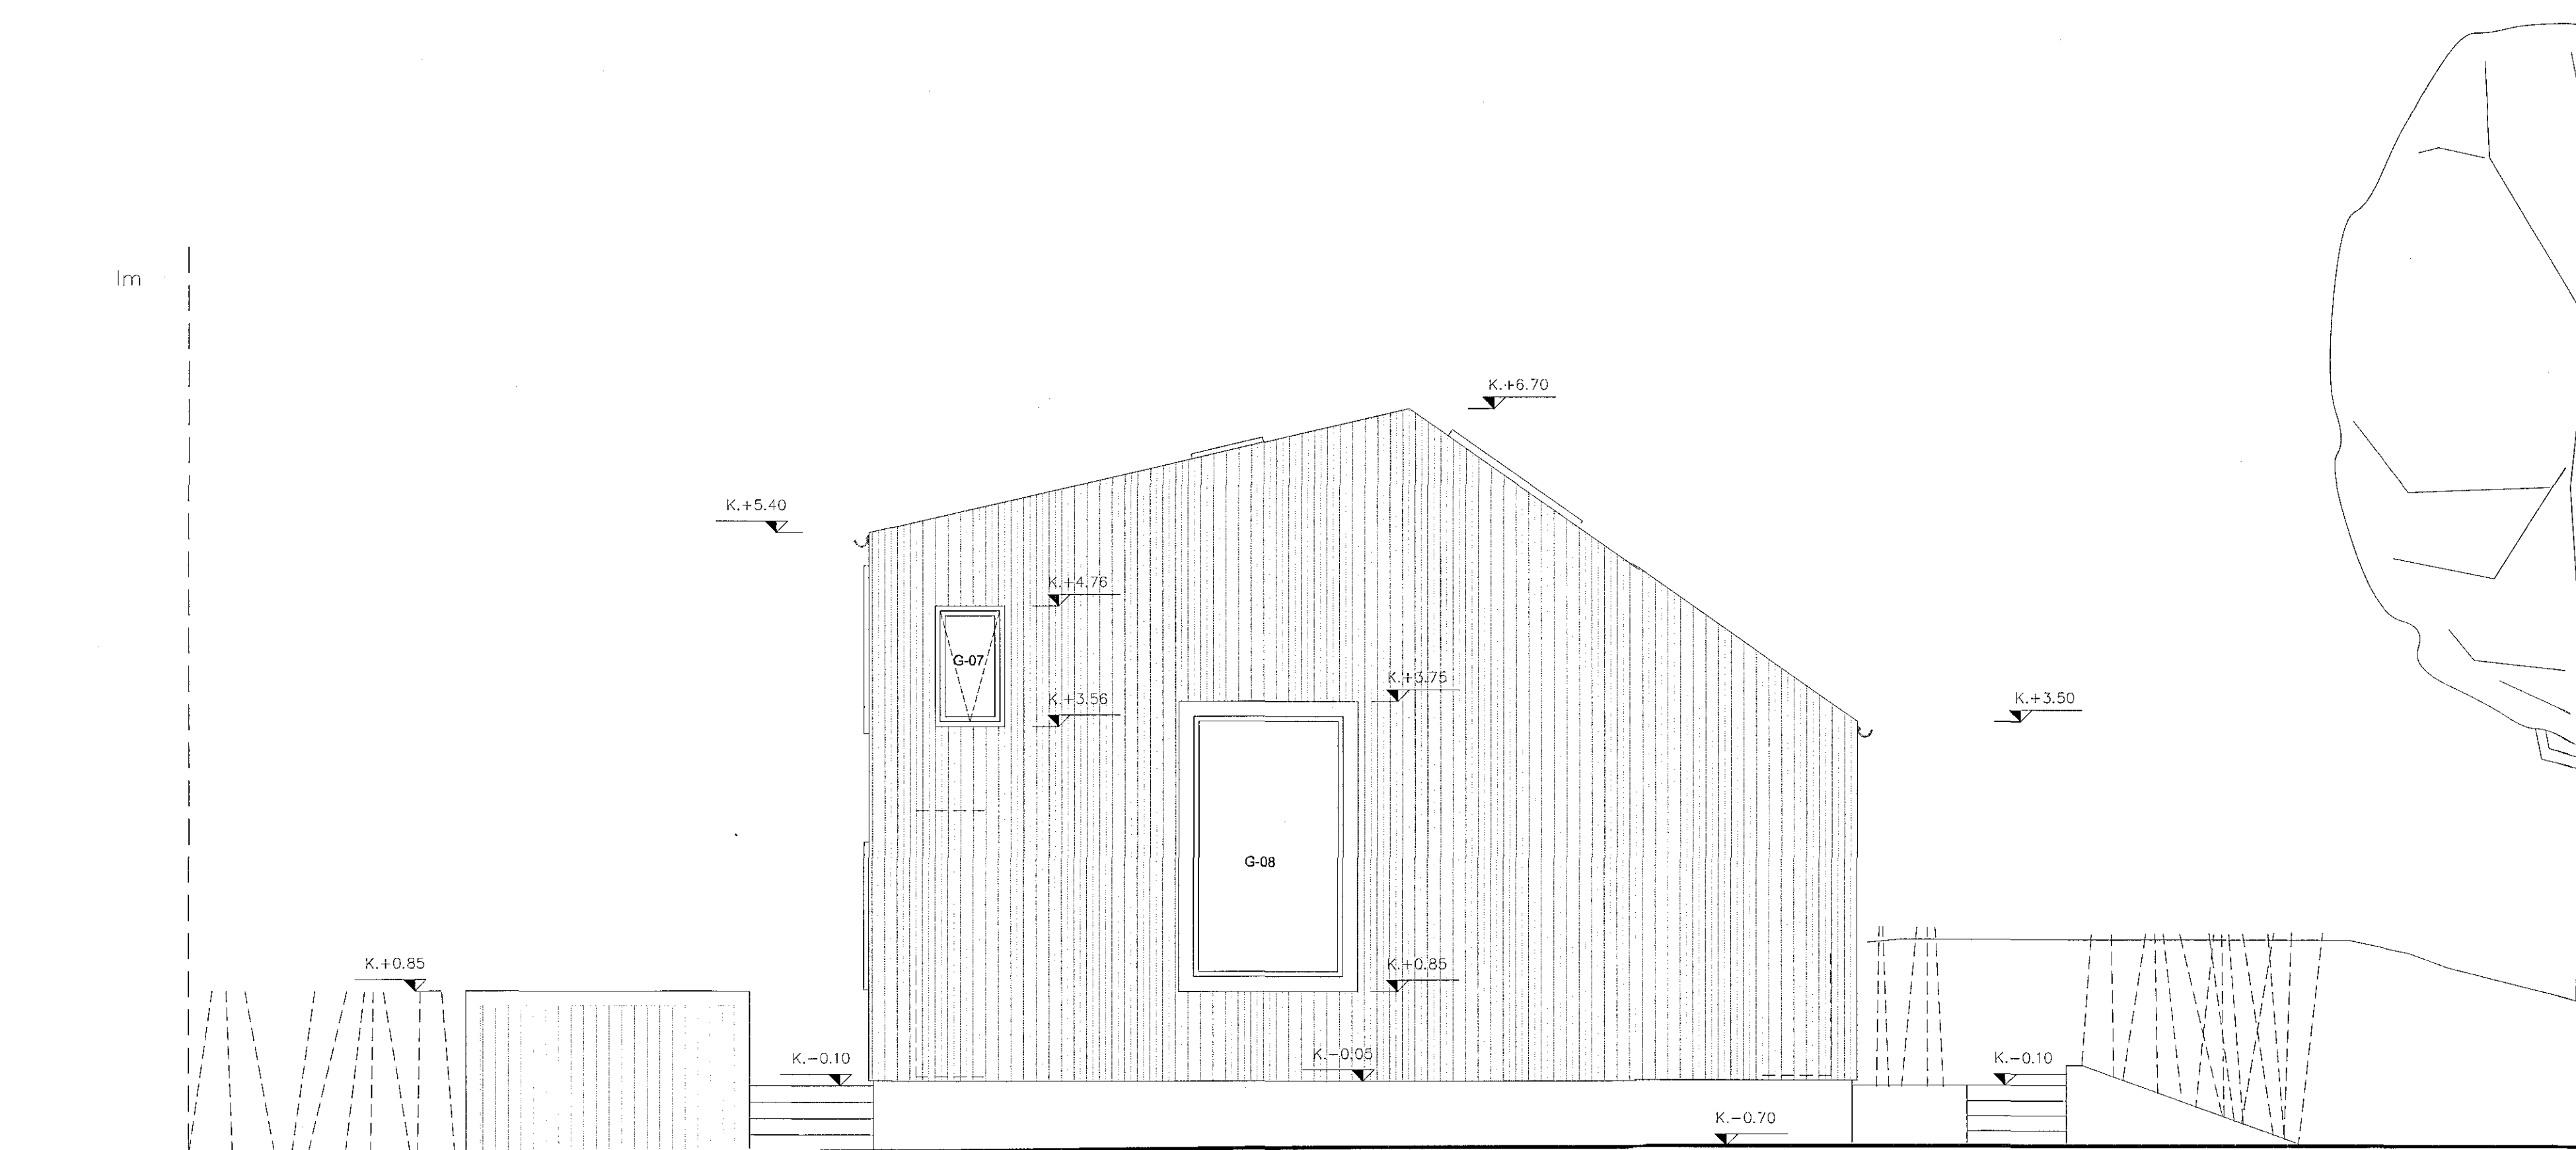

ÓTLIT NORÐUR

eyLAND ehf	
Úthúsið 9, 105 Reykjavík, www.eylandvalnavnir.com	
Ólga G. Sigfúsdóttir, arkitekt F.A.I. kt: 110269-4399 Þórunn Malmquist, arkitekt F.A.I. kt: 031071-5269	
Garðavegur 13 Verkefningar ÓTLIT SUÐUR OG NORÐUR	Handtekið/Sign. OGS A.M. Sýningart. Kt.
Skala: 1:50	Dagsetning: 24.01.17
Bláddráttur: 1507	Bláddráttur: A-205