


Samþykkt þann
22 FEB 2017
Byggingarfulltrúinn í Hafnarférdur
F.h. Sigurður Steinar Jónsson

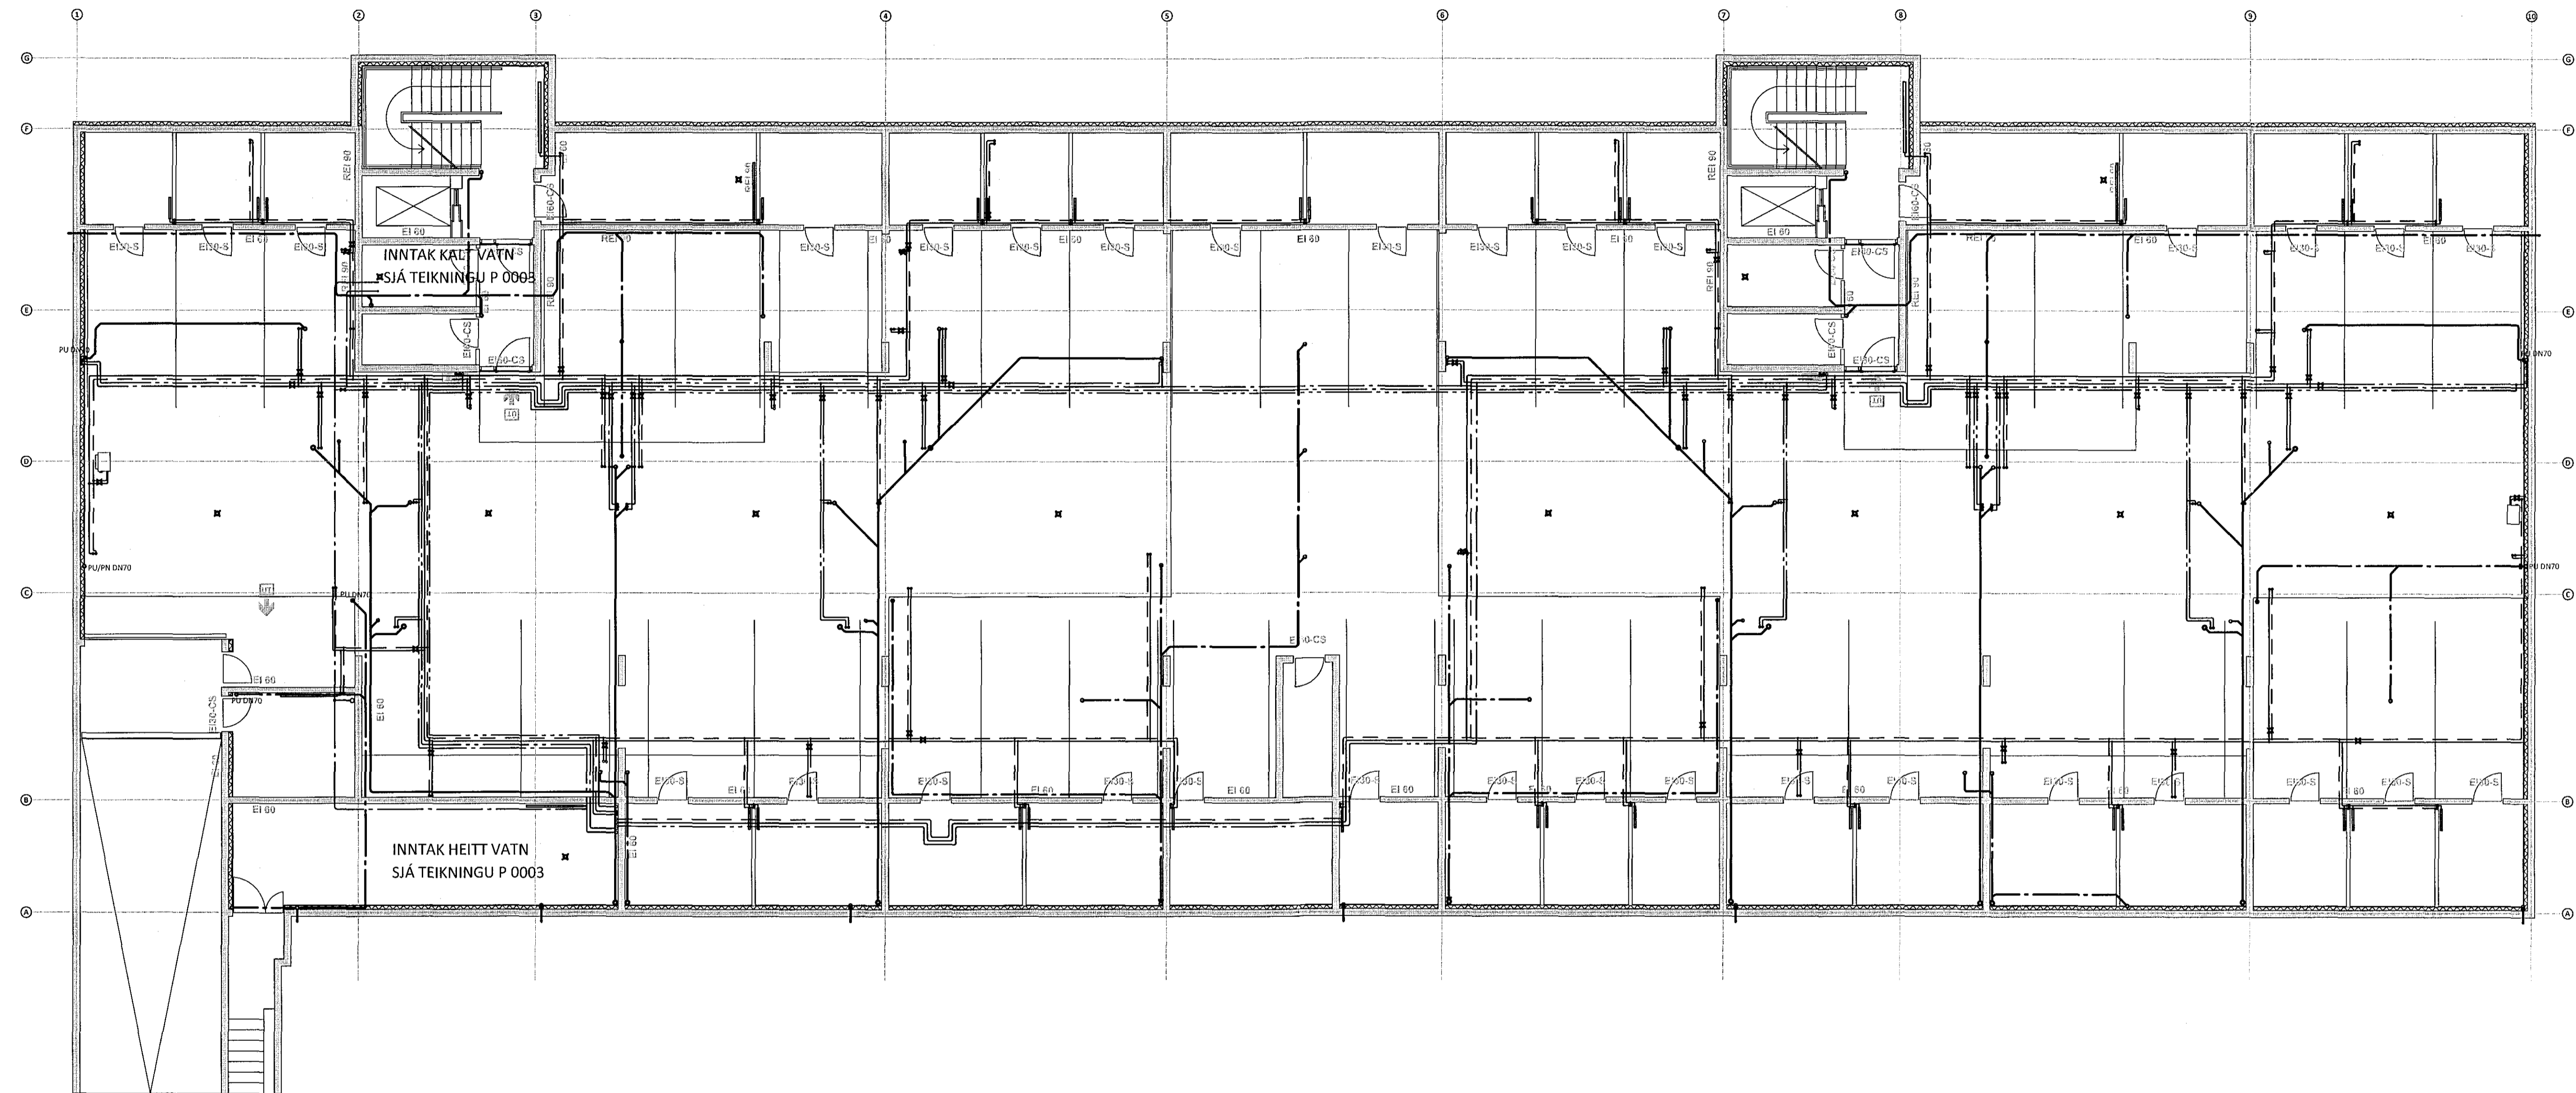

347

ÁRITUN HÖNNUNARSTJÓRA: *fl.* KT.

B	23.01.17	BREYTING Á REGNVATNSLÖGNUM Í KJALLAR
A	10.05.16	INNTAKSGRIND FÆRD OG LAGNALEIDUM BREYTT
BR.	DAGS.	BREYTING



HERJÓLFSGATA 32-34 HAFNARFJÖRDUR
FJÖLBÝLISHÚS
LAGNIR
KJALLARI
YFIRLITSMYND - GRUNNMYND

SAMBÝKKT: <i>Ólafur Gunnarsson</i> KT. 270760-4229 <i>fl.</i>	
HÖNNUÐUR HDV bjalti@ferill.is	YFIRFARIÐ DAG 05.05.15
MKV. 1:100	DAGS. BREYTT. 23.01.17
VERKNR. 14103	TEKNI. NR. P 1000
	BREYTT. B

Ferill ehf. Mörkin 1 108 Reykjavík Sími: 575 1600 Fax: 575 1601 www.ferill.is

