



Samþykkt þann
22 FEB 2017
Byggingarfulltrúinn í Hafnarfjarðum
F.h. Sigurður Steinar Jónsson

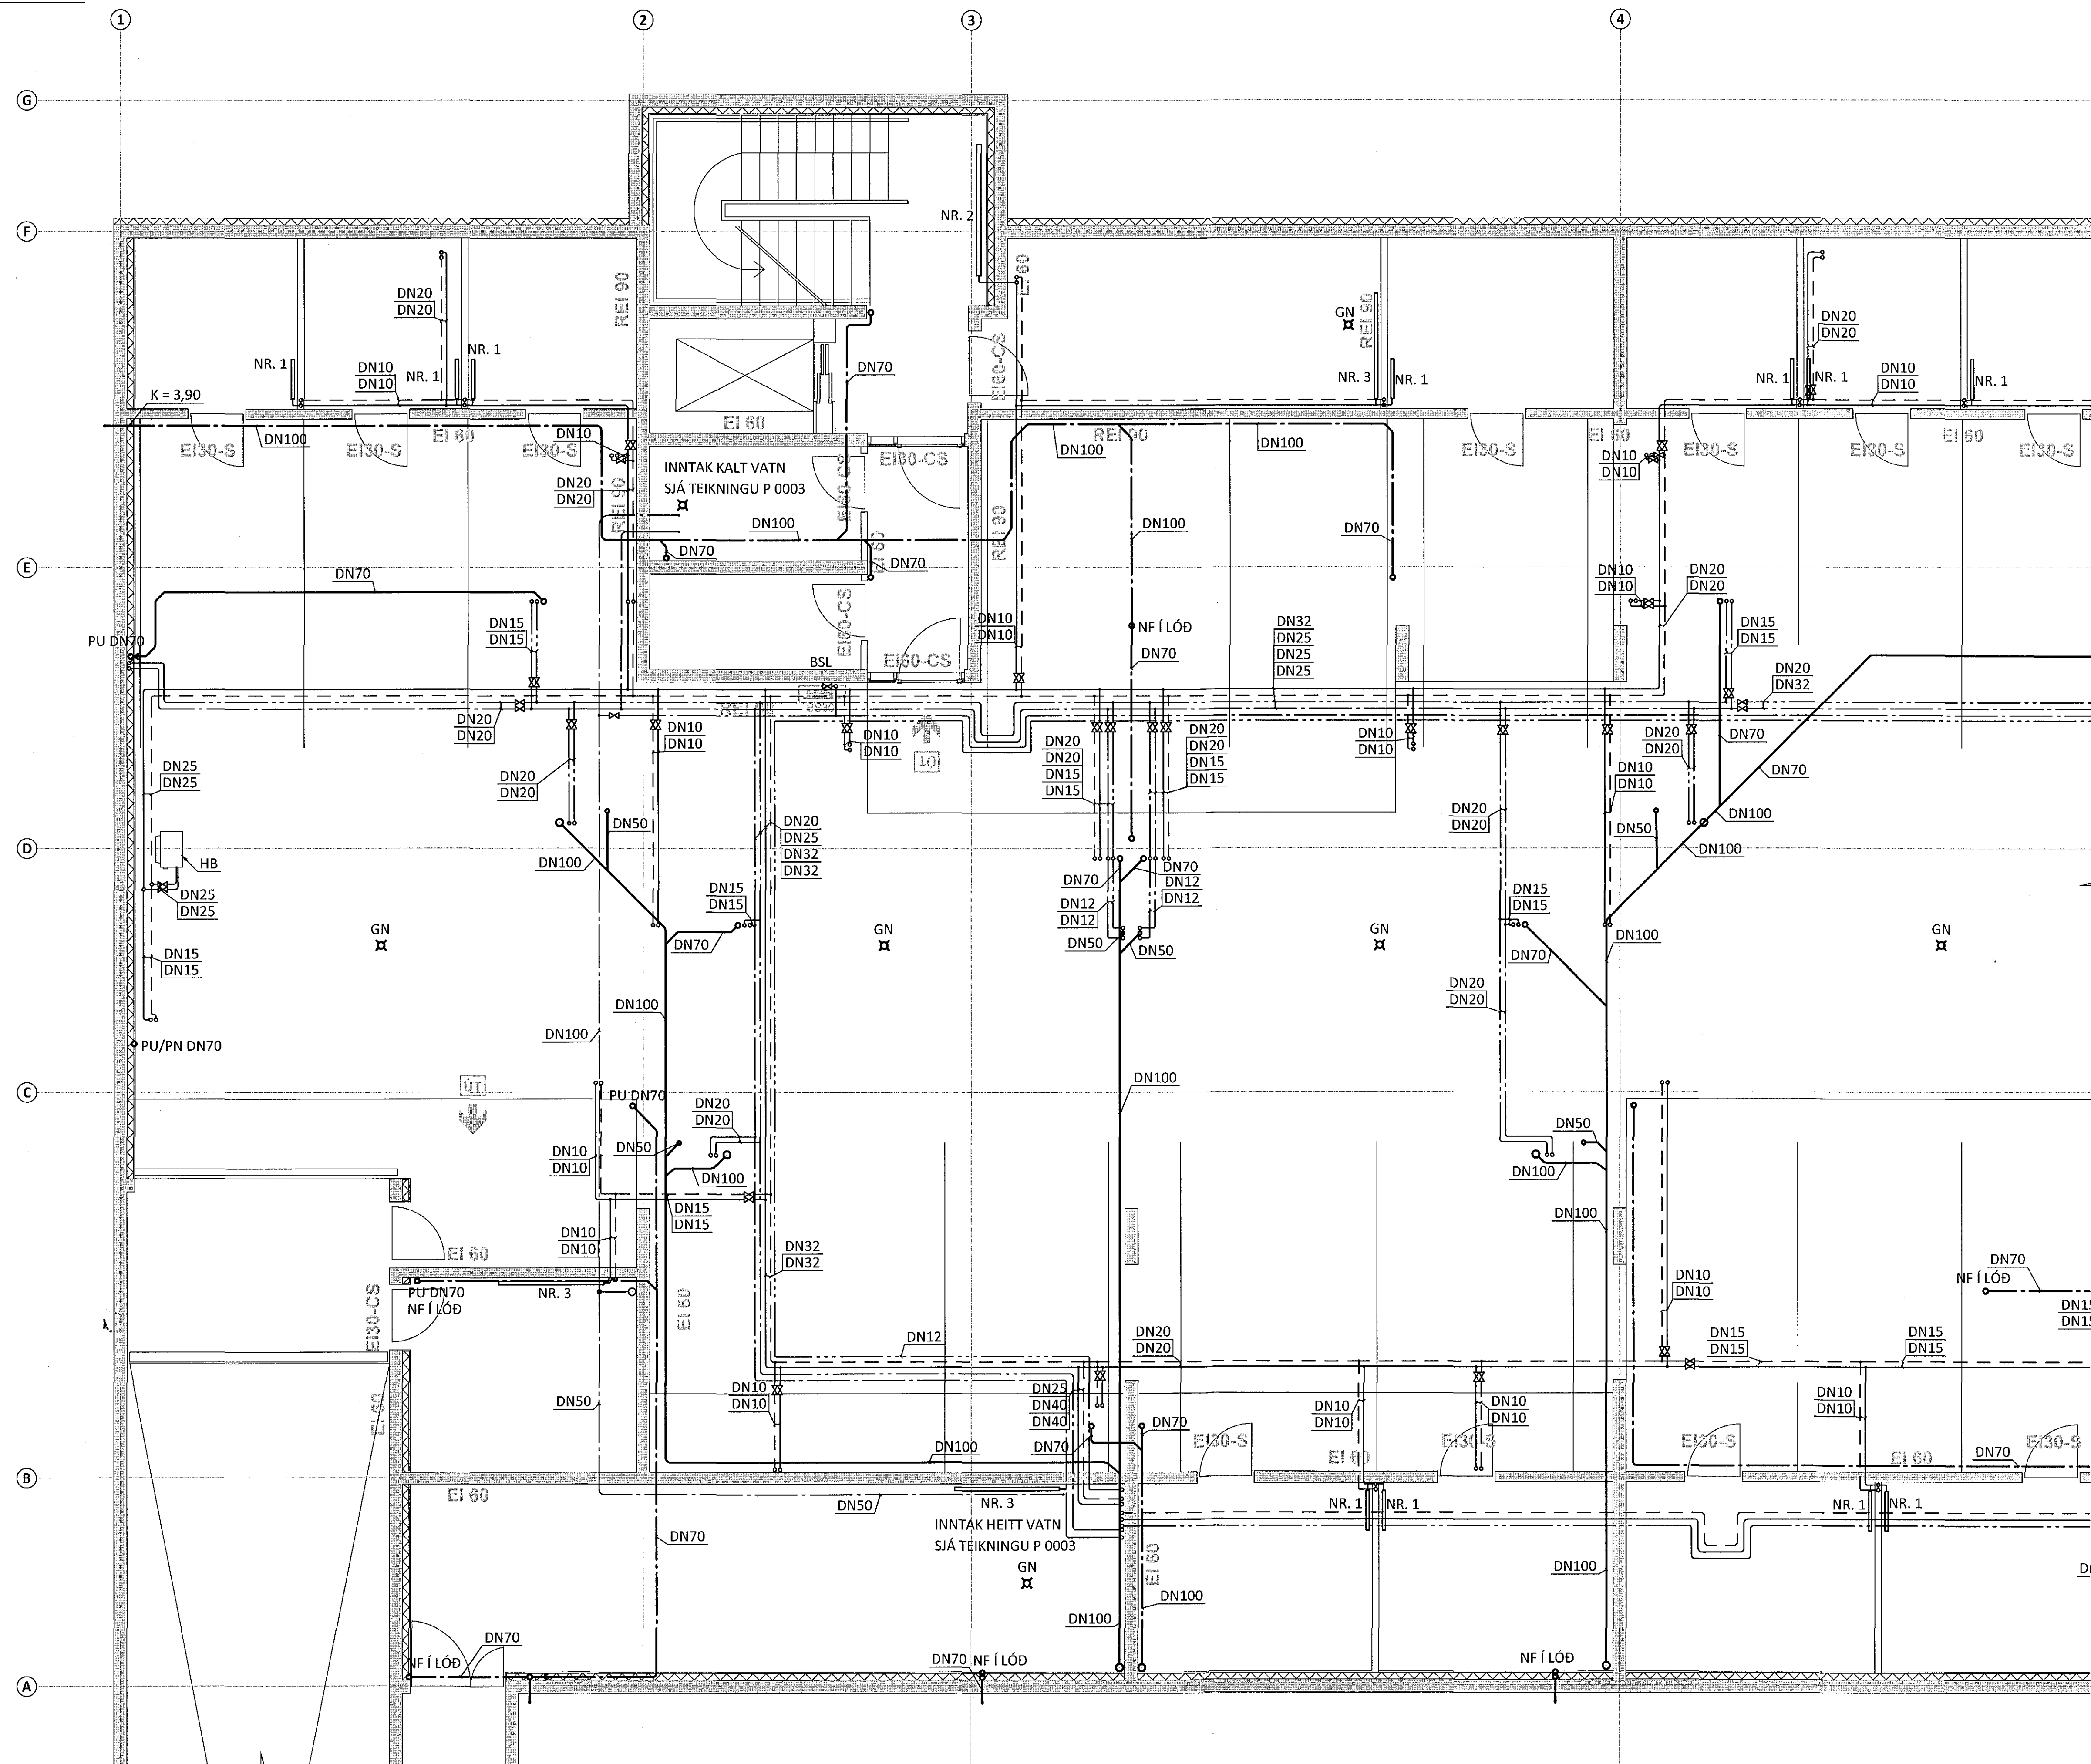

SJÁ TEIKNINGU P. 1002 FYRIR FRAMHALD

LYKILMYND

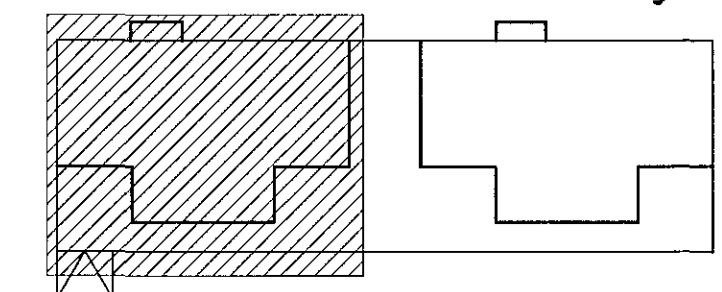

ÁRITUN HÖNNUNARSTJÓRA: *fh* KT.

C 23.01.17 BREYTING Á REGNVATNSLÖGNUM Í KJALLARÁR
 B 10.05.16 INNTAKSGRIND FÆRD OG LAGNALEIÐUM BREYTT
 A 01.10.15 REGNVATNSLAGNIR FÆRÐAR INN Í BILAKJALLARA
 BR. DAGS. BREYTING

ferill
VERKFRÆÐISTOFA

HERJÓLFSGATA 32-34 HAFNARFJÖRDUR
 FJÖLBÝLISHÚS
 LAGNIR
 KJALLARI
 GRUNNMYND

SAMPYKKT KT.		770760 4229	
HÖNNUNUR	YRIFARID	DAGS. ÚTG.	DAGS. BREYT.
HPV hjakti@ferill.is	PAG	05.05.15	23.01.17
MKV. 1:50	VERUOL. 14103	TEKNI. NR. P 1001	BREYTT. C

Ferill ehf. Möðruveg 108 Reykjavík Sími: 575 1600 Fax: 575 1601 www.ferill.is