

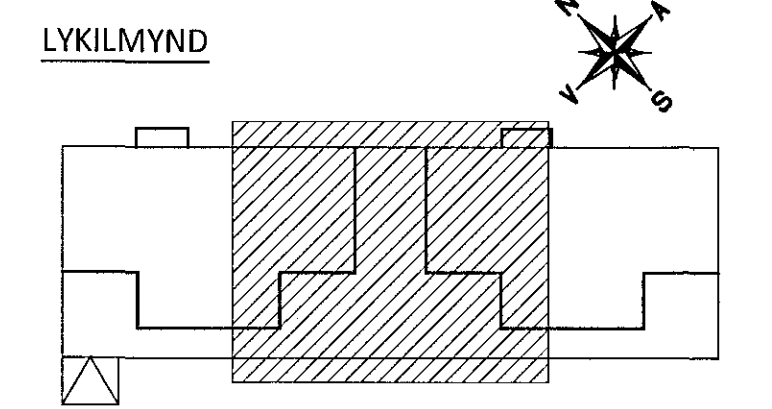


Sampykkt þann
22 FEB 2017
Byggingarfulltrúinn í Hafnarfjörð
F.h. Sigurður Steinar Jónsson

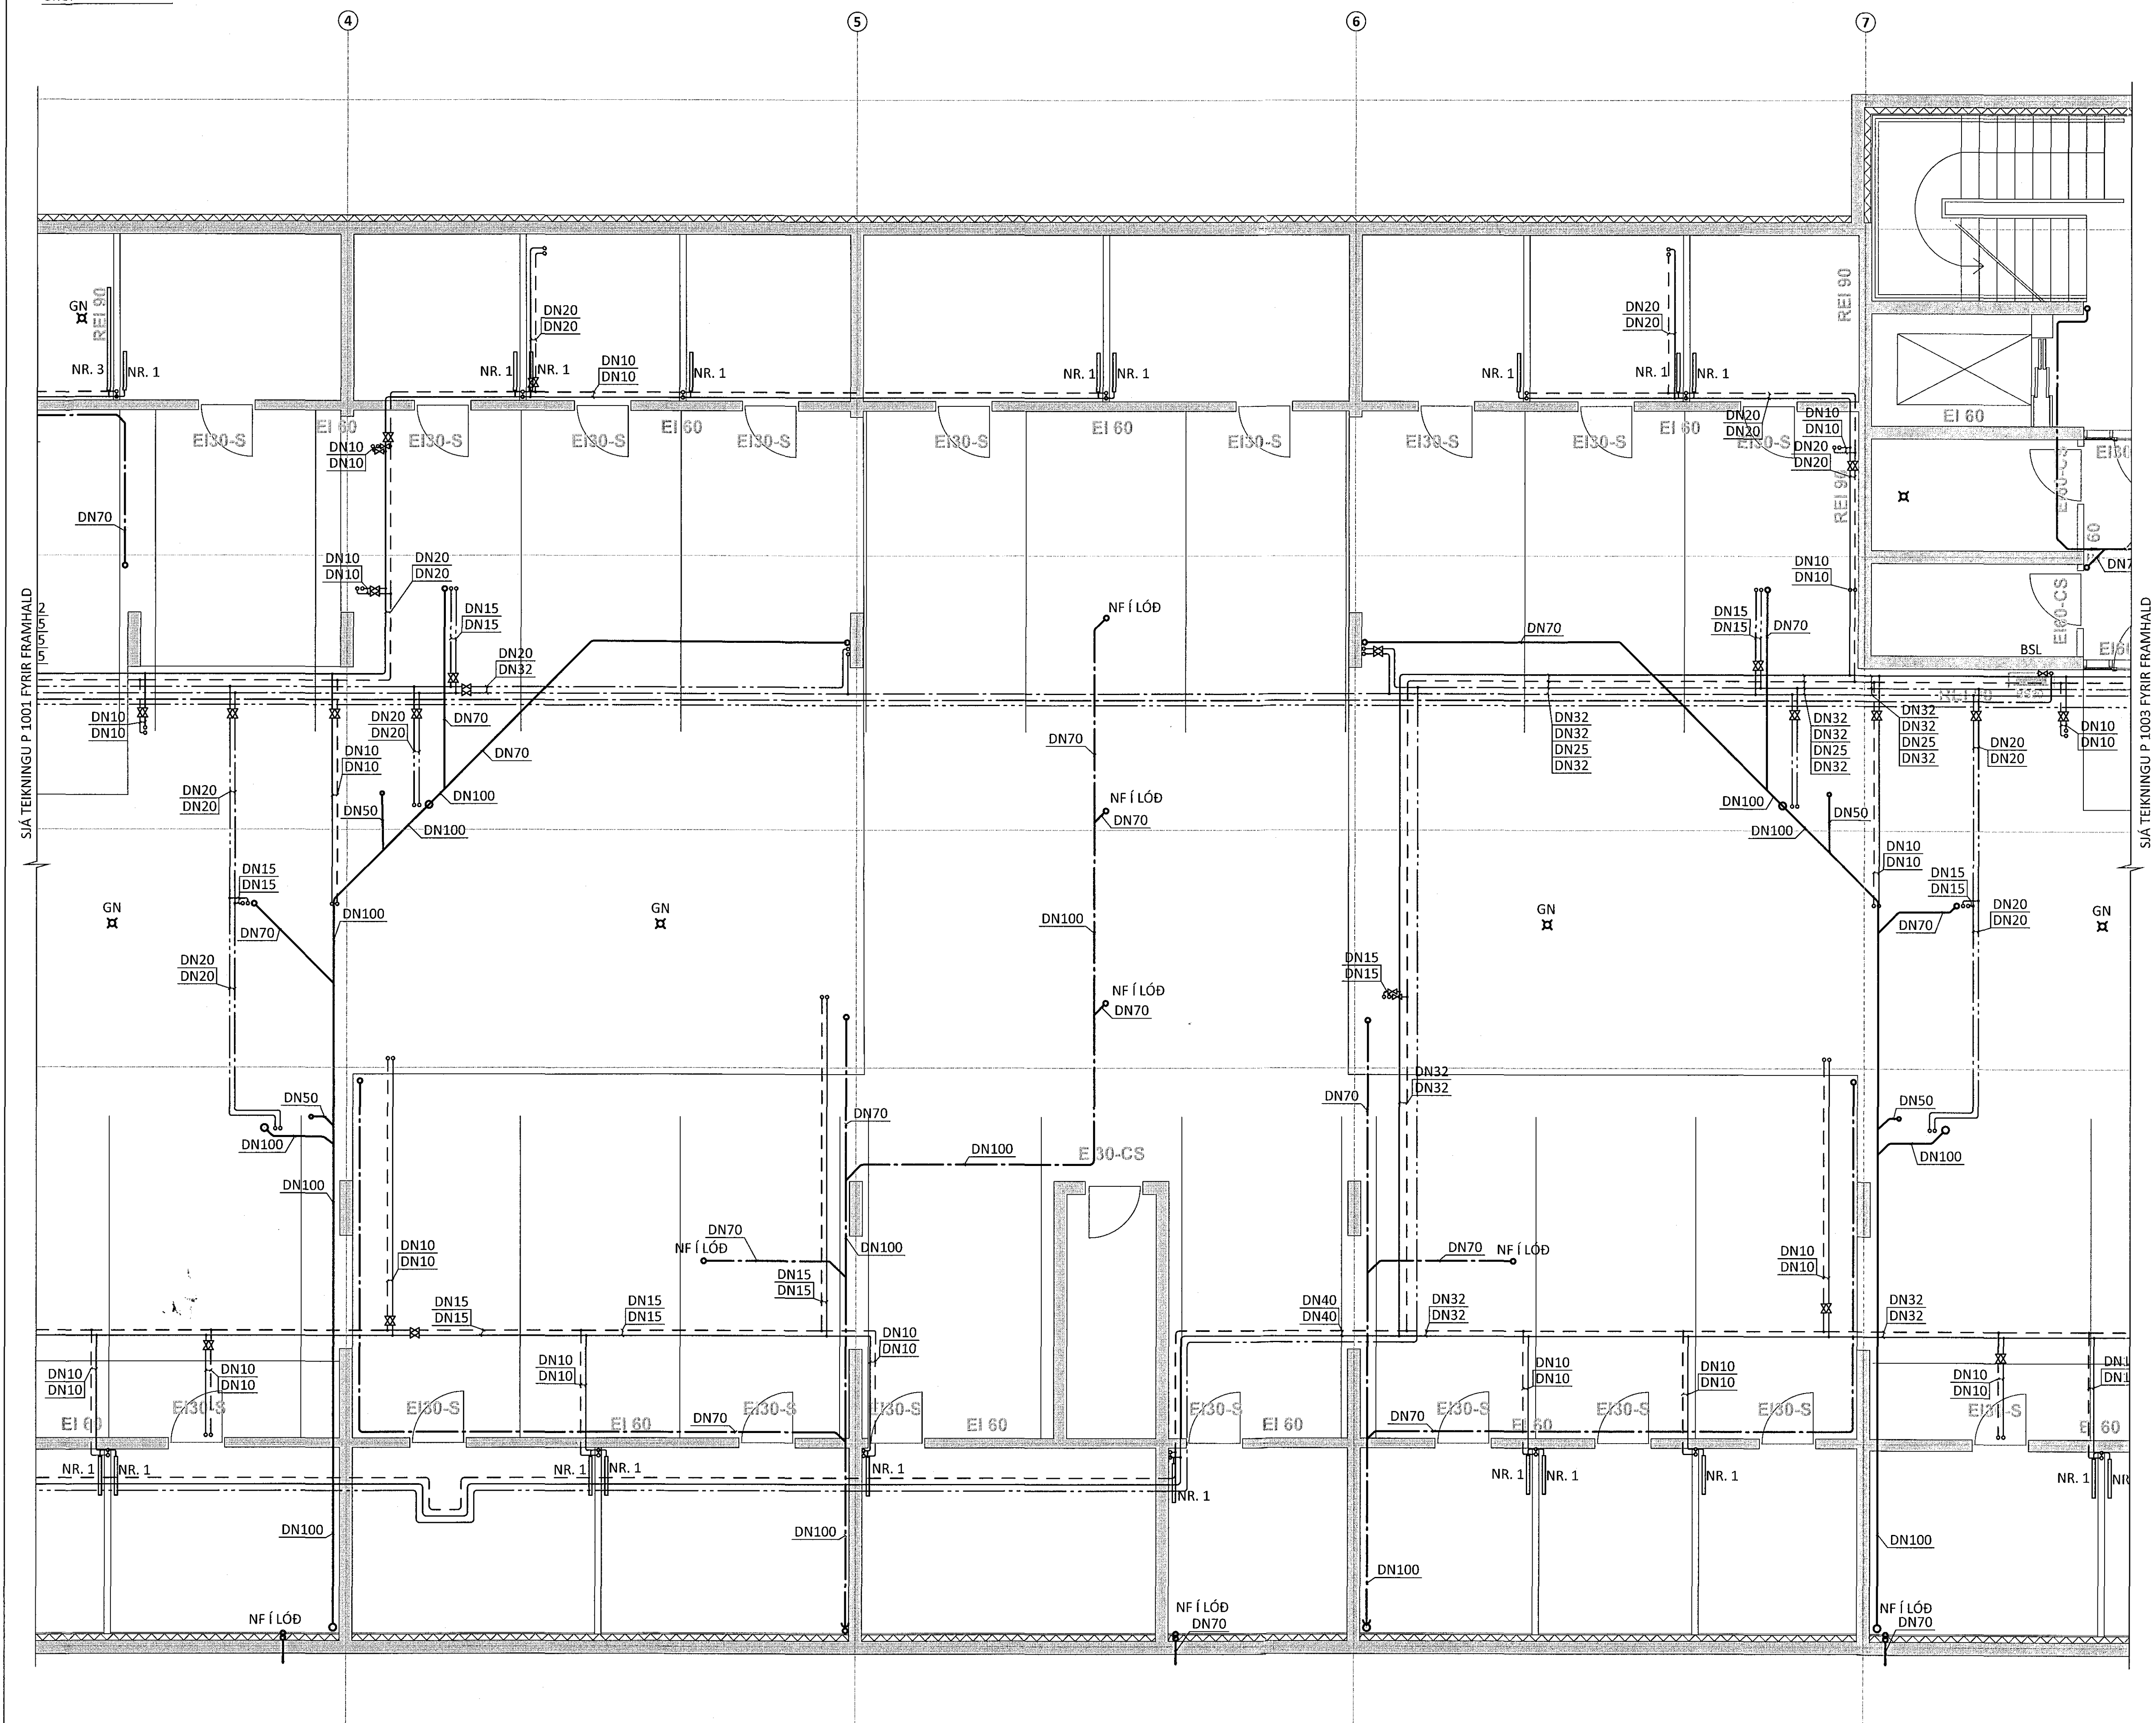

LYKILMYND

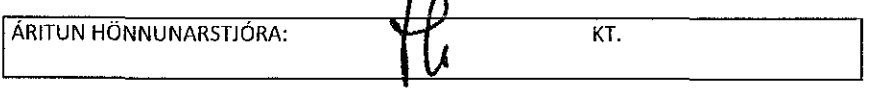

B 23.01.17 BREYTING Á REGNVATNSLÖGNUM Í KJALLARA
A 10.05.16 INNTAKSGRIND FÆRD OG LAGNALEIÐUM BREYTT
BR. DAGS. BREYTING

ferill
VERKFRÆÐISTOFA

HERJÓLFSGATA 32-34 HAFNARFJÖRÐUR
FJÖLBÝLISHÚS
LAGNIR
KJALLARI
GRUNNMYND

SAMPYKKT CÞ Gunnars KT 270760-4229			
HÖNNUÐUR HPV hjatti@ferill.is	YFIRFARIÐ PAG	DAGS. ÚTG. 05.05.15	DAGS. BREYT. 23.01.17
MKV. 1:50	VERKNR. 14103	TEIKN. NR. P 1002	BREYT. B

Ferill ehf. Mörkin 1 108 Reykjavík Sími: 575 1600 Fax: 575 1601 www.ferill.is