


ÁRITUN BYGGINGARFULLTRÚA

Samþykkt þann
22 FEB 2017

Byggingarfulltrúinn í Hafnarfirði
F.h. Sigurður Steinar Jónsson

YFIRLITSMYND - RÚMMYND M1:100

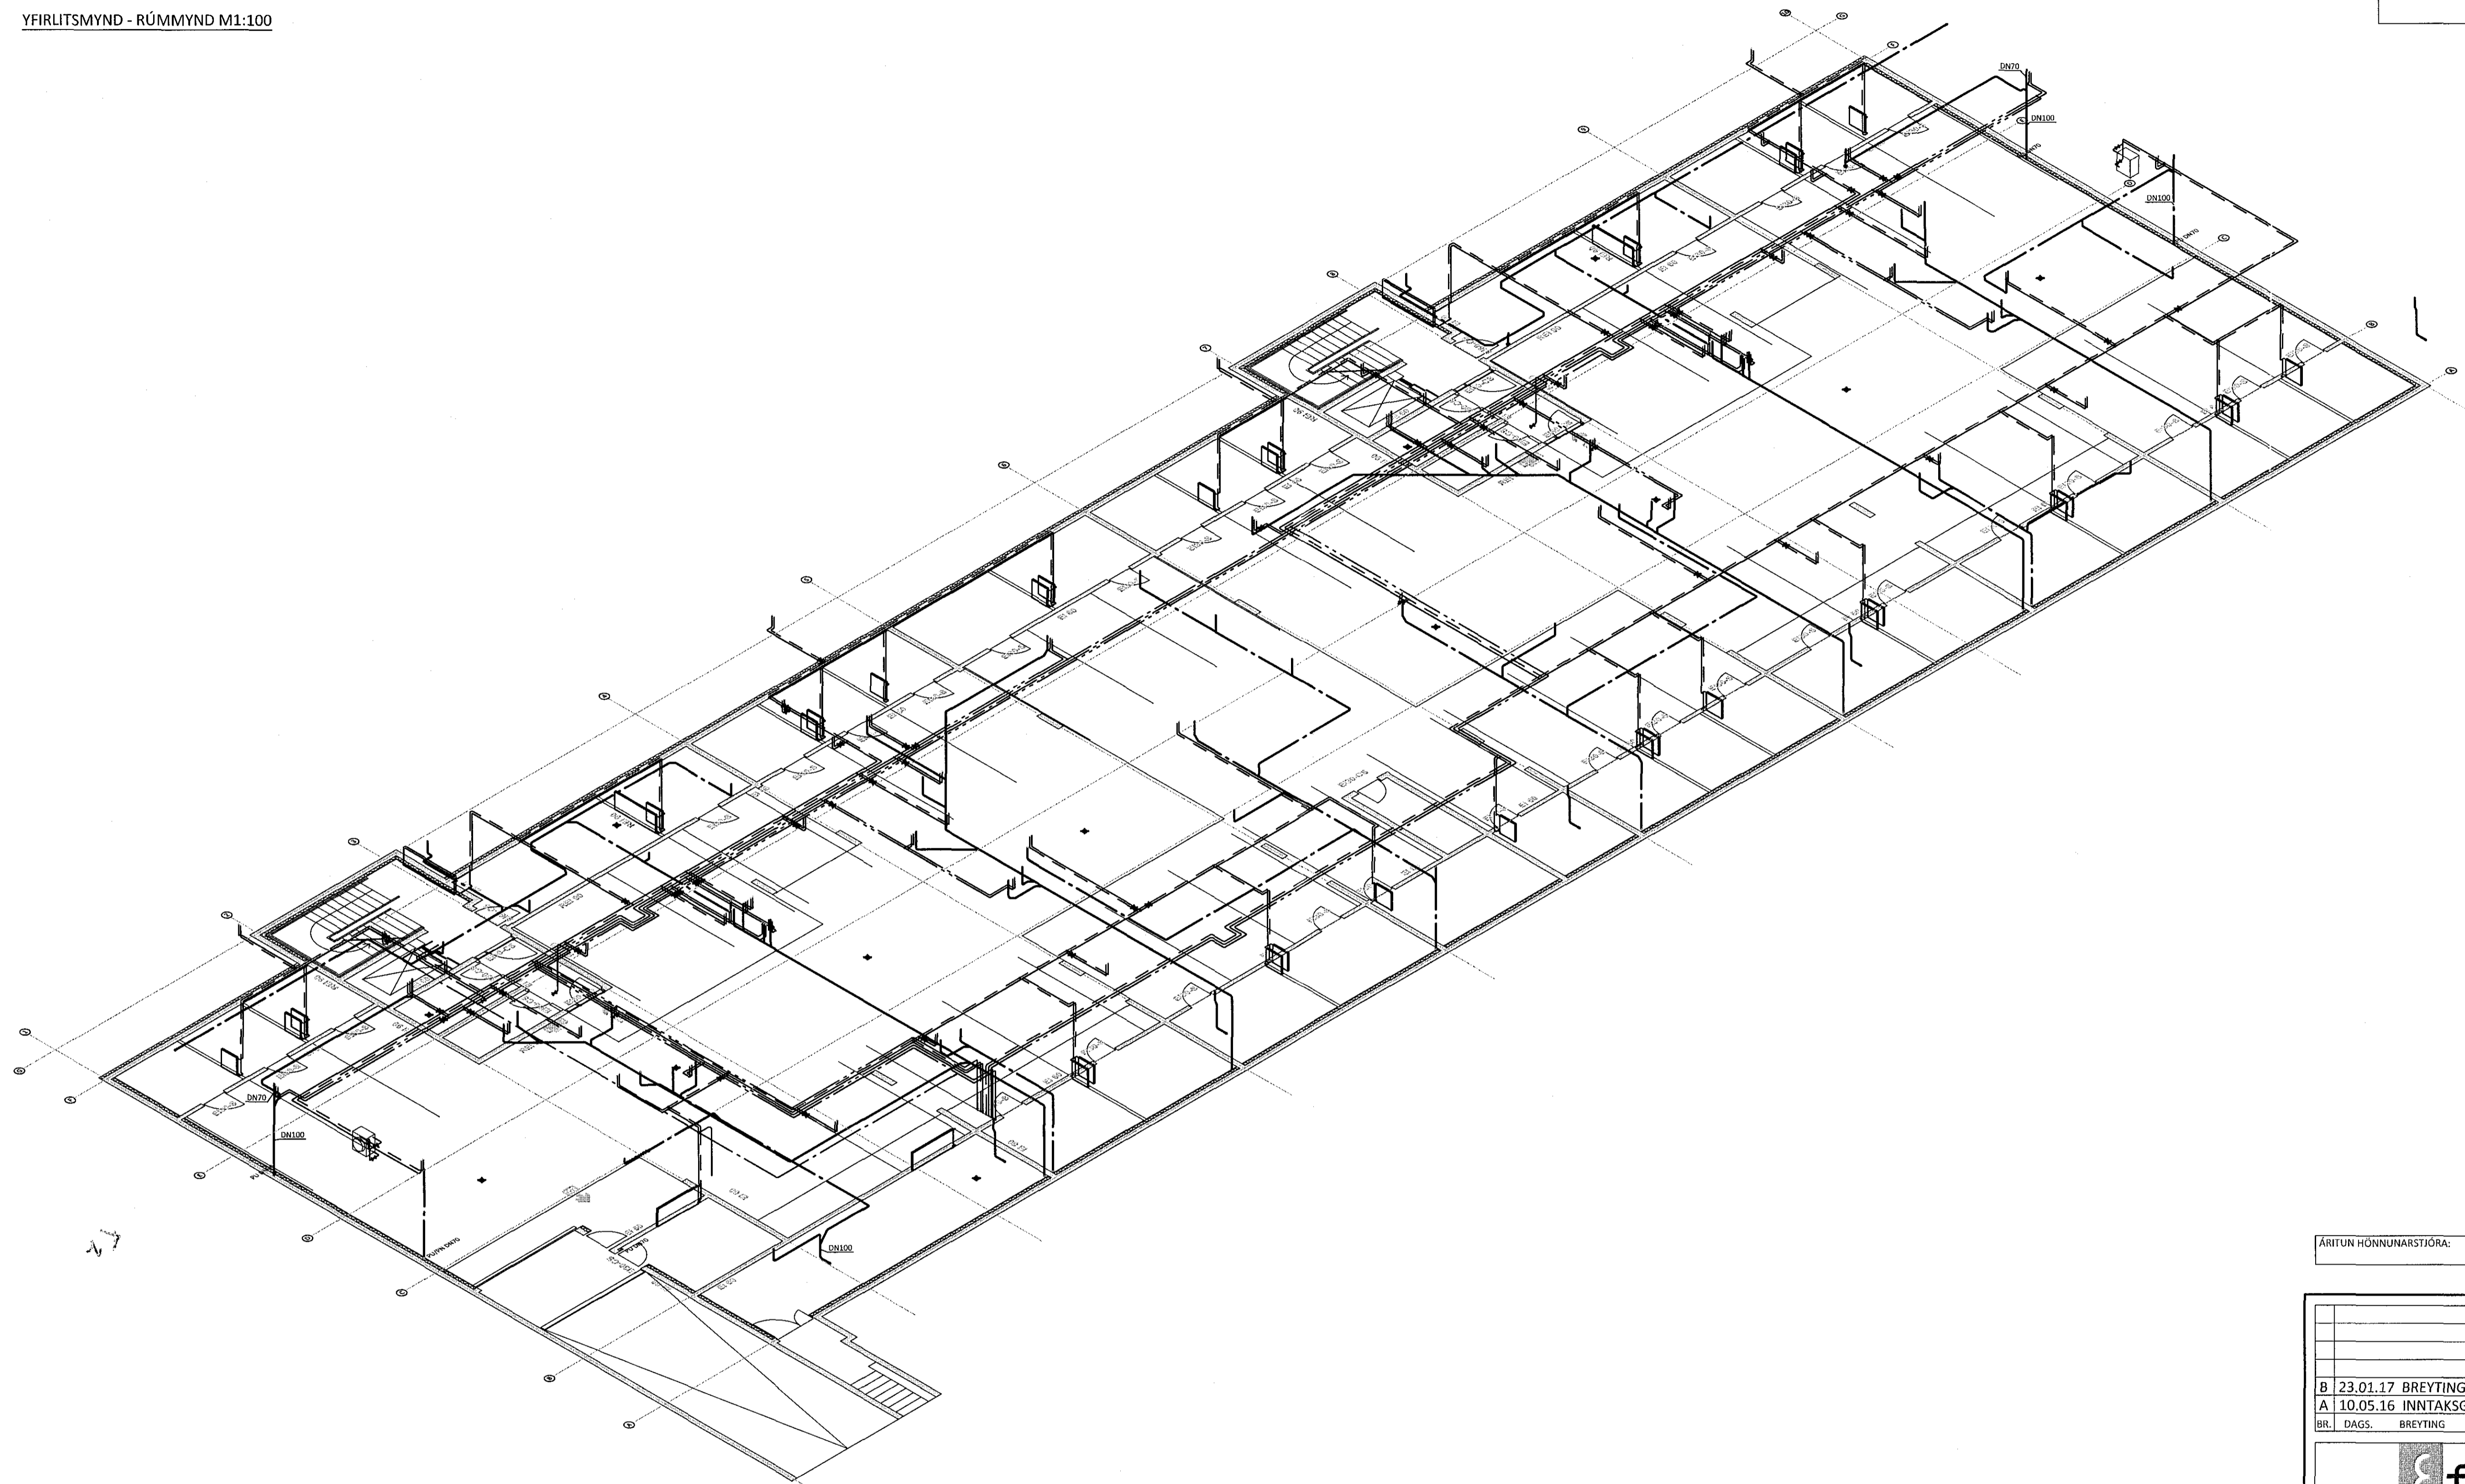

ÁRITUN HÖNNUNARSTJÓRA: *fl* KT.

B	23.01.17	BREYTING Á REGNVATNSLÖGNUM Í KJALLARA
A	10.05.16	INNTAKSGRIND FÆRD OG LAGNALEIDUM BREYTT
BR.	DAGS.	BREYTING



HERJÓLFSGATA 32-34 HAFNARFJÖRDUR
FJÖLBÝLISHÚS
LAGNIR
KJALLARI
YFIRLITSMYND - RÚMMYND

SAMPYKKT:		KT.	
HÖNNUNUR	YFIRARID	DAGS. UTC.	DAGS. BREY.
HPV	PAG	05.05.15	23.01.17
MKV.	VERKNR.	TEIKN. NR.	BREY.
1:100	14103	P 1010	B

Ferill ehf. Mörkin 1 108 Reykjavík Sími: 575 1600 Fax: 575 1601 www.ferill.is

LYKILMYND

