


RÚMMYND M1:50

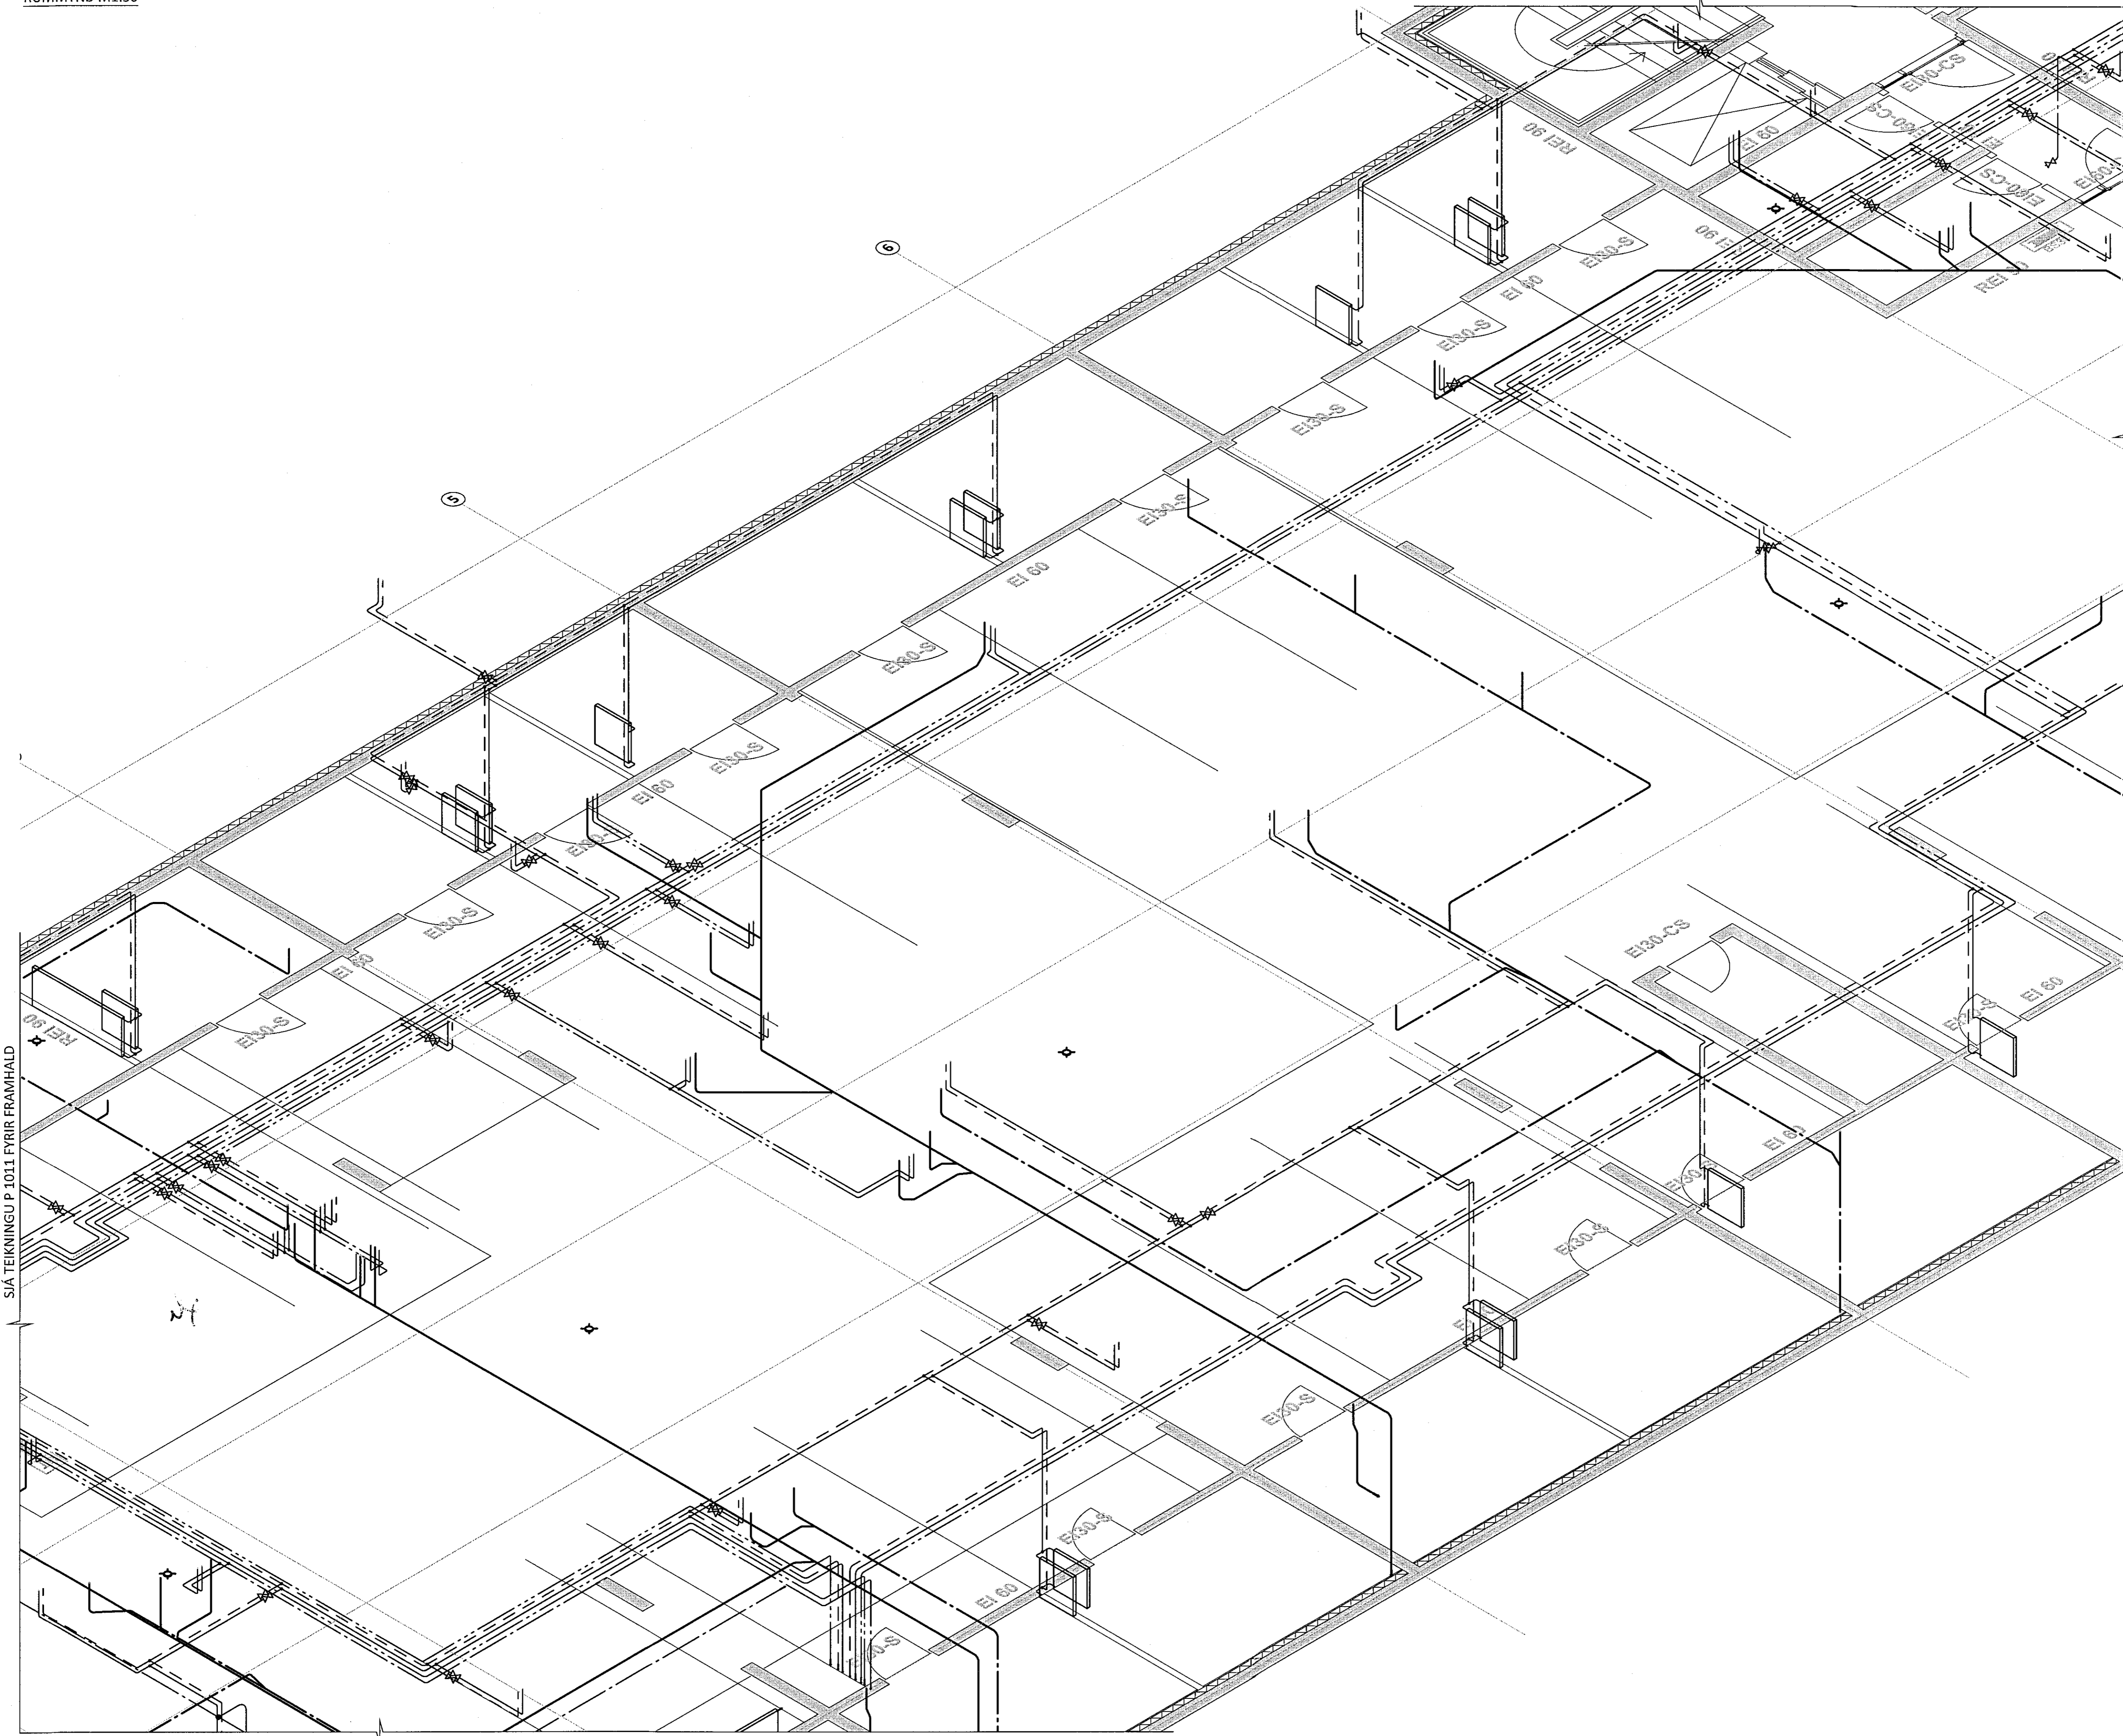

SJÁ TEIKNINGU P 1011 FYRIR FRAMHALD


SJÁ TEIKNINGU P 1013 FYRIR FRAMHALD

V:\Herjólfsgata\32-34\Teikningar\3-HITA- OG ÞRIFAKERFI\14103-P 1000.dwg

ÁRITUN BYGGINGARFULLTRÓA

Samþykkt þann
22 FEB 2017

Byggingarfulltróinn í Hafnarfjörð
F.h. Sigurður Steinar Jónsson

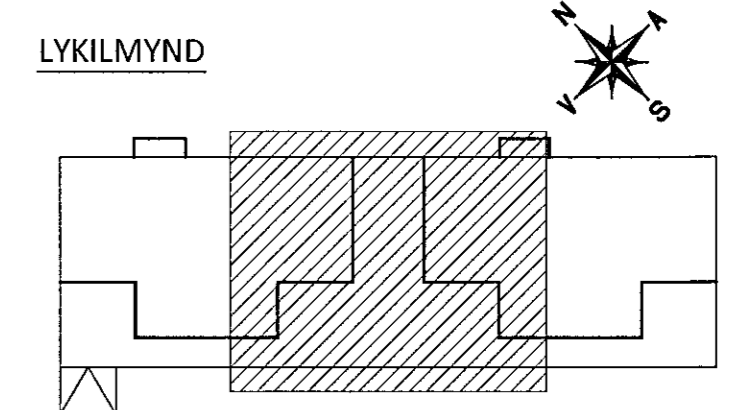

ÁRITUN HÖNNUNARSTJÓRA: *fl* KT.

B	23.01.17	BREYTING Á REGNVATNSLÖGNUM Í KJALLAR
A	10.05.16	INNÞAKSGRIND FÆRD OG LAGNALEIÐUM BRÉTTI
BR.	DAGS.	BREYTING

ferill
VERKFRÆÐISTOFA

HERJÓLFSGATA 32-34 HAFNARFJÖRDUR
FJÖLBÝLISHÚS
LAGNIR
KJALLARI
RÚMMYND

SAMÞYKKT *Ólafur Gunnarsson* KT. 270760-4229 *DK*

HÖNNUNUR	YFIRFARID	DAGS. UTG.	DAGS. BREYT.
HPV	PAG	05.05.15	23.01.17
MKV:	VERUR:	TEIKN. NR.	BREYT.
1:50	14103	P 1012	B

Ferill ehf. Mörkin 1 108 Reykjavík Sími: 575 1600 Fax: 575 1601 www.ferill.is