

1617236 18.01.2017

Samþykkt þann
02 FEB 2017
Byggingarfulltrúinn í Hafnarfjarð
F.h. Sigurður Steinar Jónsson


UTÍ
ARKITEKT
Áritun samþykkingarhönnuðar ÁSSA
Kl. 02.12.2017
Dagsetning samþykktis aðaluppdráttar

Hönnunarstig: Útboðsteikning
SKÝRINGAR:

Öll mál eru í millimetrum.
Allir kótar í metrum.
Allar málsetningar og kótar koma fram á teikningum arkitekta og skal sannreyna öll mál við þær.
Beygjumál járna skal sannreyna og bera saman við málsetningar á steypum byggingarhlutum skv. arkitektaþekkingum og fyrirskrifaða steypuhulu skv. teikningum VSO Ráðgjöf.
Sjá gataplön fyrir úrtök í steypu.
Einangrun er samkvæmt teikningum arkitekta.
BK = botnkóti.

Fyllt inn í sökkla undir botnplötu

Tilvísanir:
Almennar skýringar sjá bl. nr. B-A-01
Arkitektaþekkingar
Lagnateikningar
Gataplön

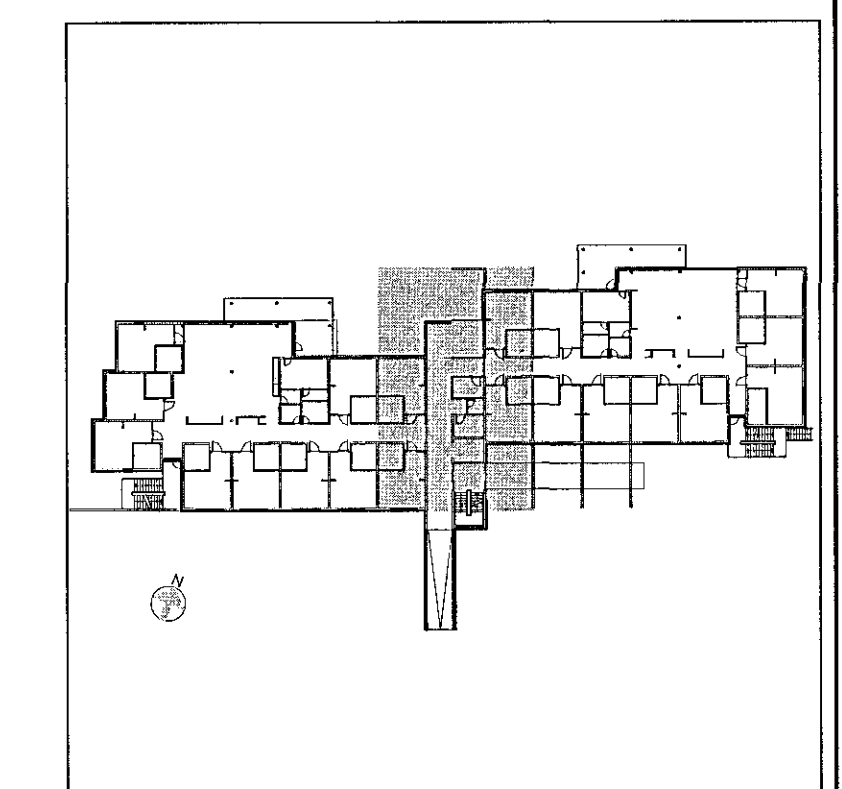


| | | | | |
|-----|------|----------|--------|-------|
| Br. | Daga | Breyting | Hannað | Tekin |
|-----|------|----------|--------|-------|


VSO RÁÐGJÖF
BORGARTÚNI 20, 105 REYKJAVÍK, Sími: 585-9000, Netf: vso@vso.is

Sólvangur hjúkunarheimili 2016

Burðarvirki Undirstöður Grunnmynd
Hannað/teiknað: IG / LL
Yfirfarð: Samþykkt: Gyfi Magnússon
Kl. 240757-5189
Reykjavík: 13.01.2017
Kvarði: 1:50 (A1)
Verknr. 16364
Teikn.n. B-GU-02

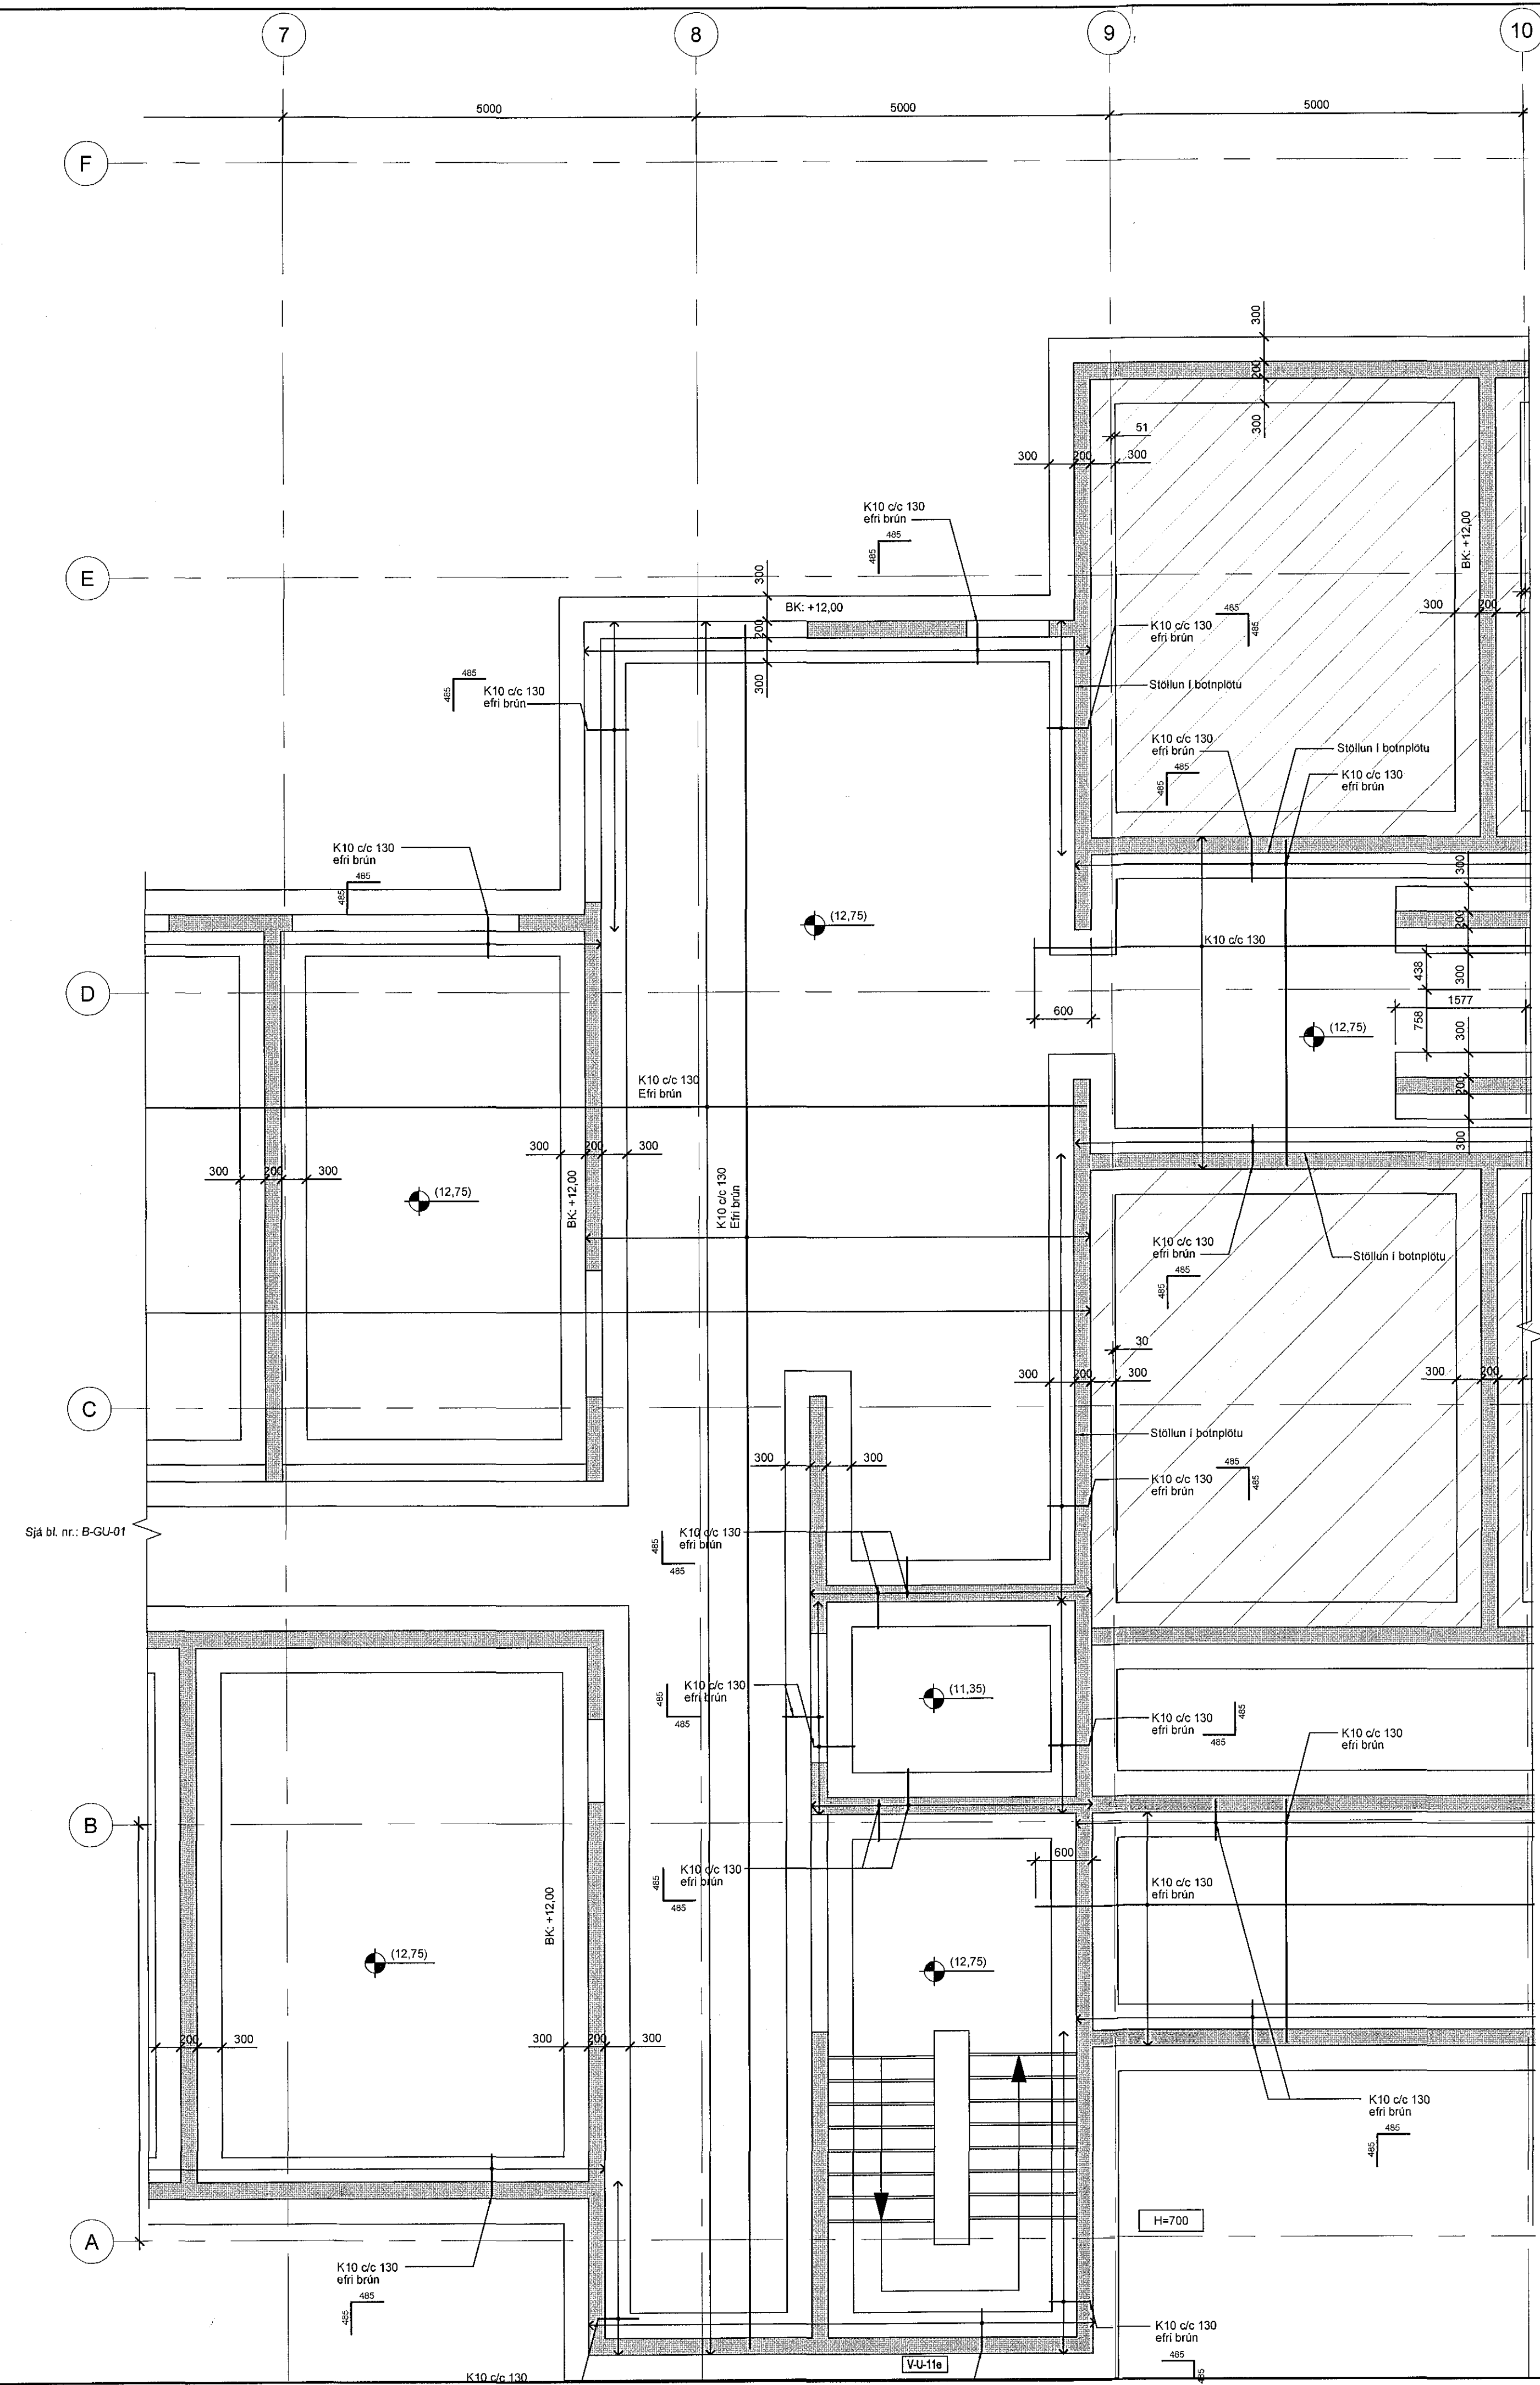

Kvarði 1:50

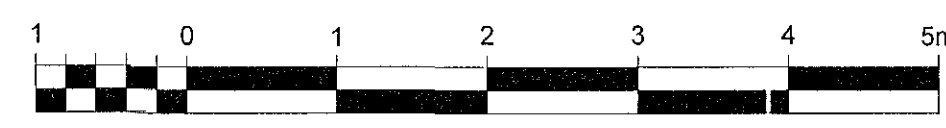

S:\2016\16364p_BURGU\58p_tekn\16364_B-GU-01_03.dwg