

Samþykkt þann
02 FEB 2017
Byggingarfulltrúinn í Hafnarfirði
F.h. Sigurður Steinar Jónsson

ÚTI

Áritun samráðingarmanna
Jón Þór Þorvaldsson / JBSA
Kl. 02.02.2017
Dagsetning samþykktis aðaluppdráttar

Hönnunarstig: Útboðsteikning
SKÝRINGAR:

Öll mál eru í millimetrum.
Allir kótar í metrum.

Allar málsetningar og kótar koma fram á teikningum arkitekta og skal sannreyna öll mál við þær.

Beygjumál járna skal sannreyna og bera saman við málsetningar á steyptum byggingarhlutum skv. arkitektateikningum og fyrirskrifaða steypuhulu skv. teikningum VSÓ Ráðgjafa.

Sjá gataplán fyrir úrtök í steypu.


Einangrun er samkvæmt teikningum arkitekta.

BK = botnkóði.

Fyllt inn í sókkla undir botnplötu

Tilvisanir:

Almennar skýringar sjá bl. nr. B-A-01
Arkitektateikningar
Lagnateikningar
Gataplön

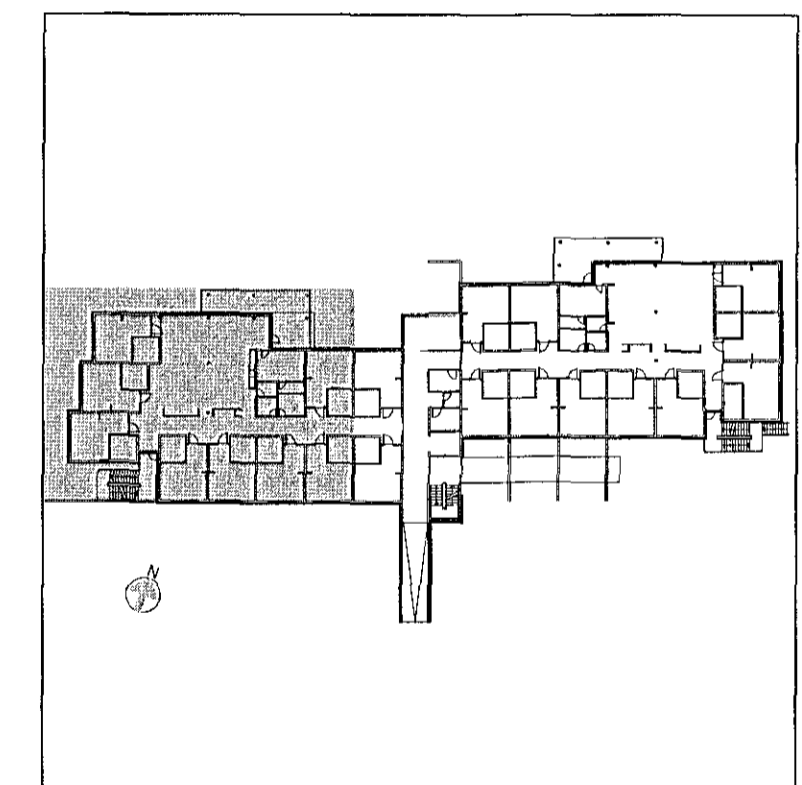

Br. Dags. Breyting Filmasá Tekn.


VSÓ RÁDGJÖF
BORGARTÚNI 20, 105 REYKJAVÍK, SIMI 565-9000, NETF: vso@vso.is

Sólvangur hjúkrunarheimili 2016

Burðarvirki Undirstöður Grunnmynd
Hannað/teiknað: IG / LL
Yfirfarir: Samþykkt: Gyfla Magnússon
Kt. 240757-5169

Kvarði: 1:50 (A1) Reykjavík: 13.01.2017

Verknr. 16364 Teikn.n. B-GU-01

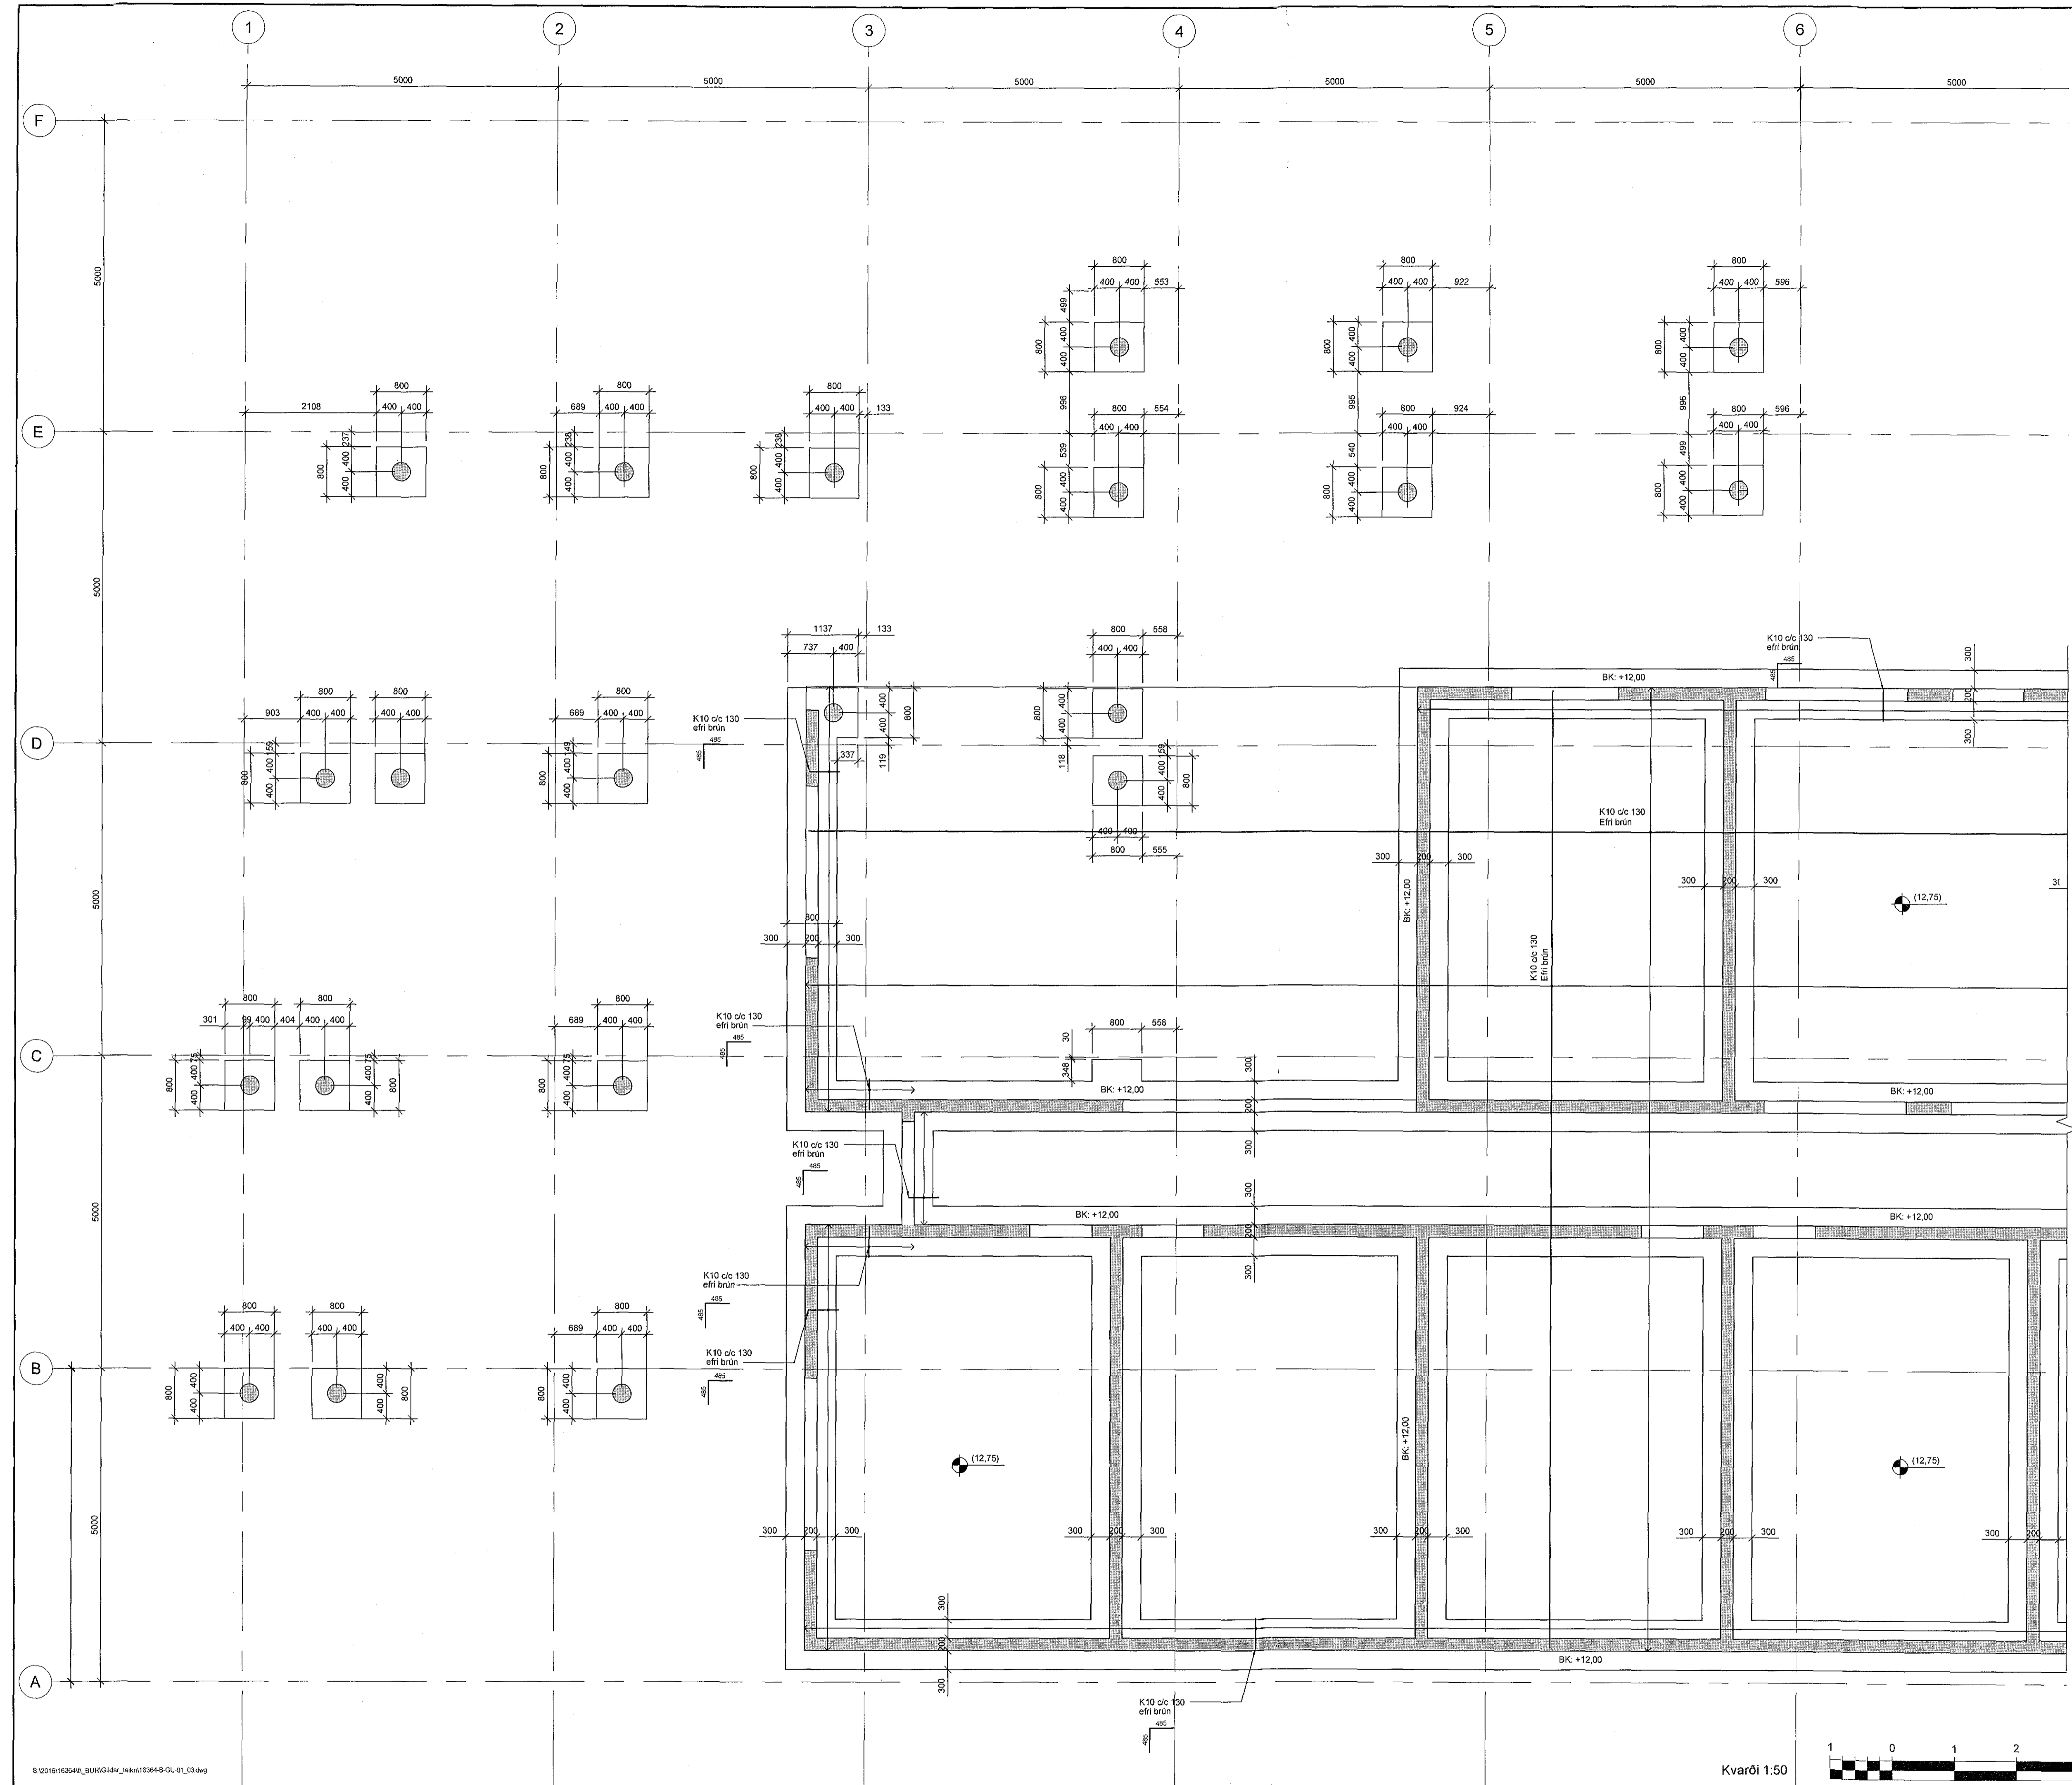

Kvarði 1:50

