



Samþykkt þann
02 FEB 2017
Byggingarfulltrúinn í Hafnarvík
F.h. Sigurbur Steinar Jónsson

Áritun samræmingarhönnuðar
Dagsetning samþykks aðaluppdráttar
ARHITEKTAR
Harvaldsson & Pá
Kt. 021256757

Hönnunarstig: Verkeikning

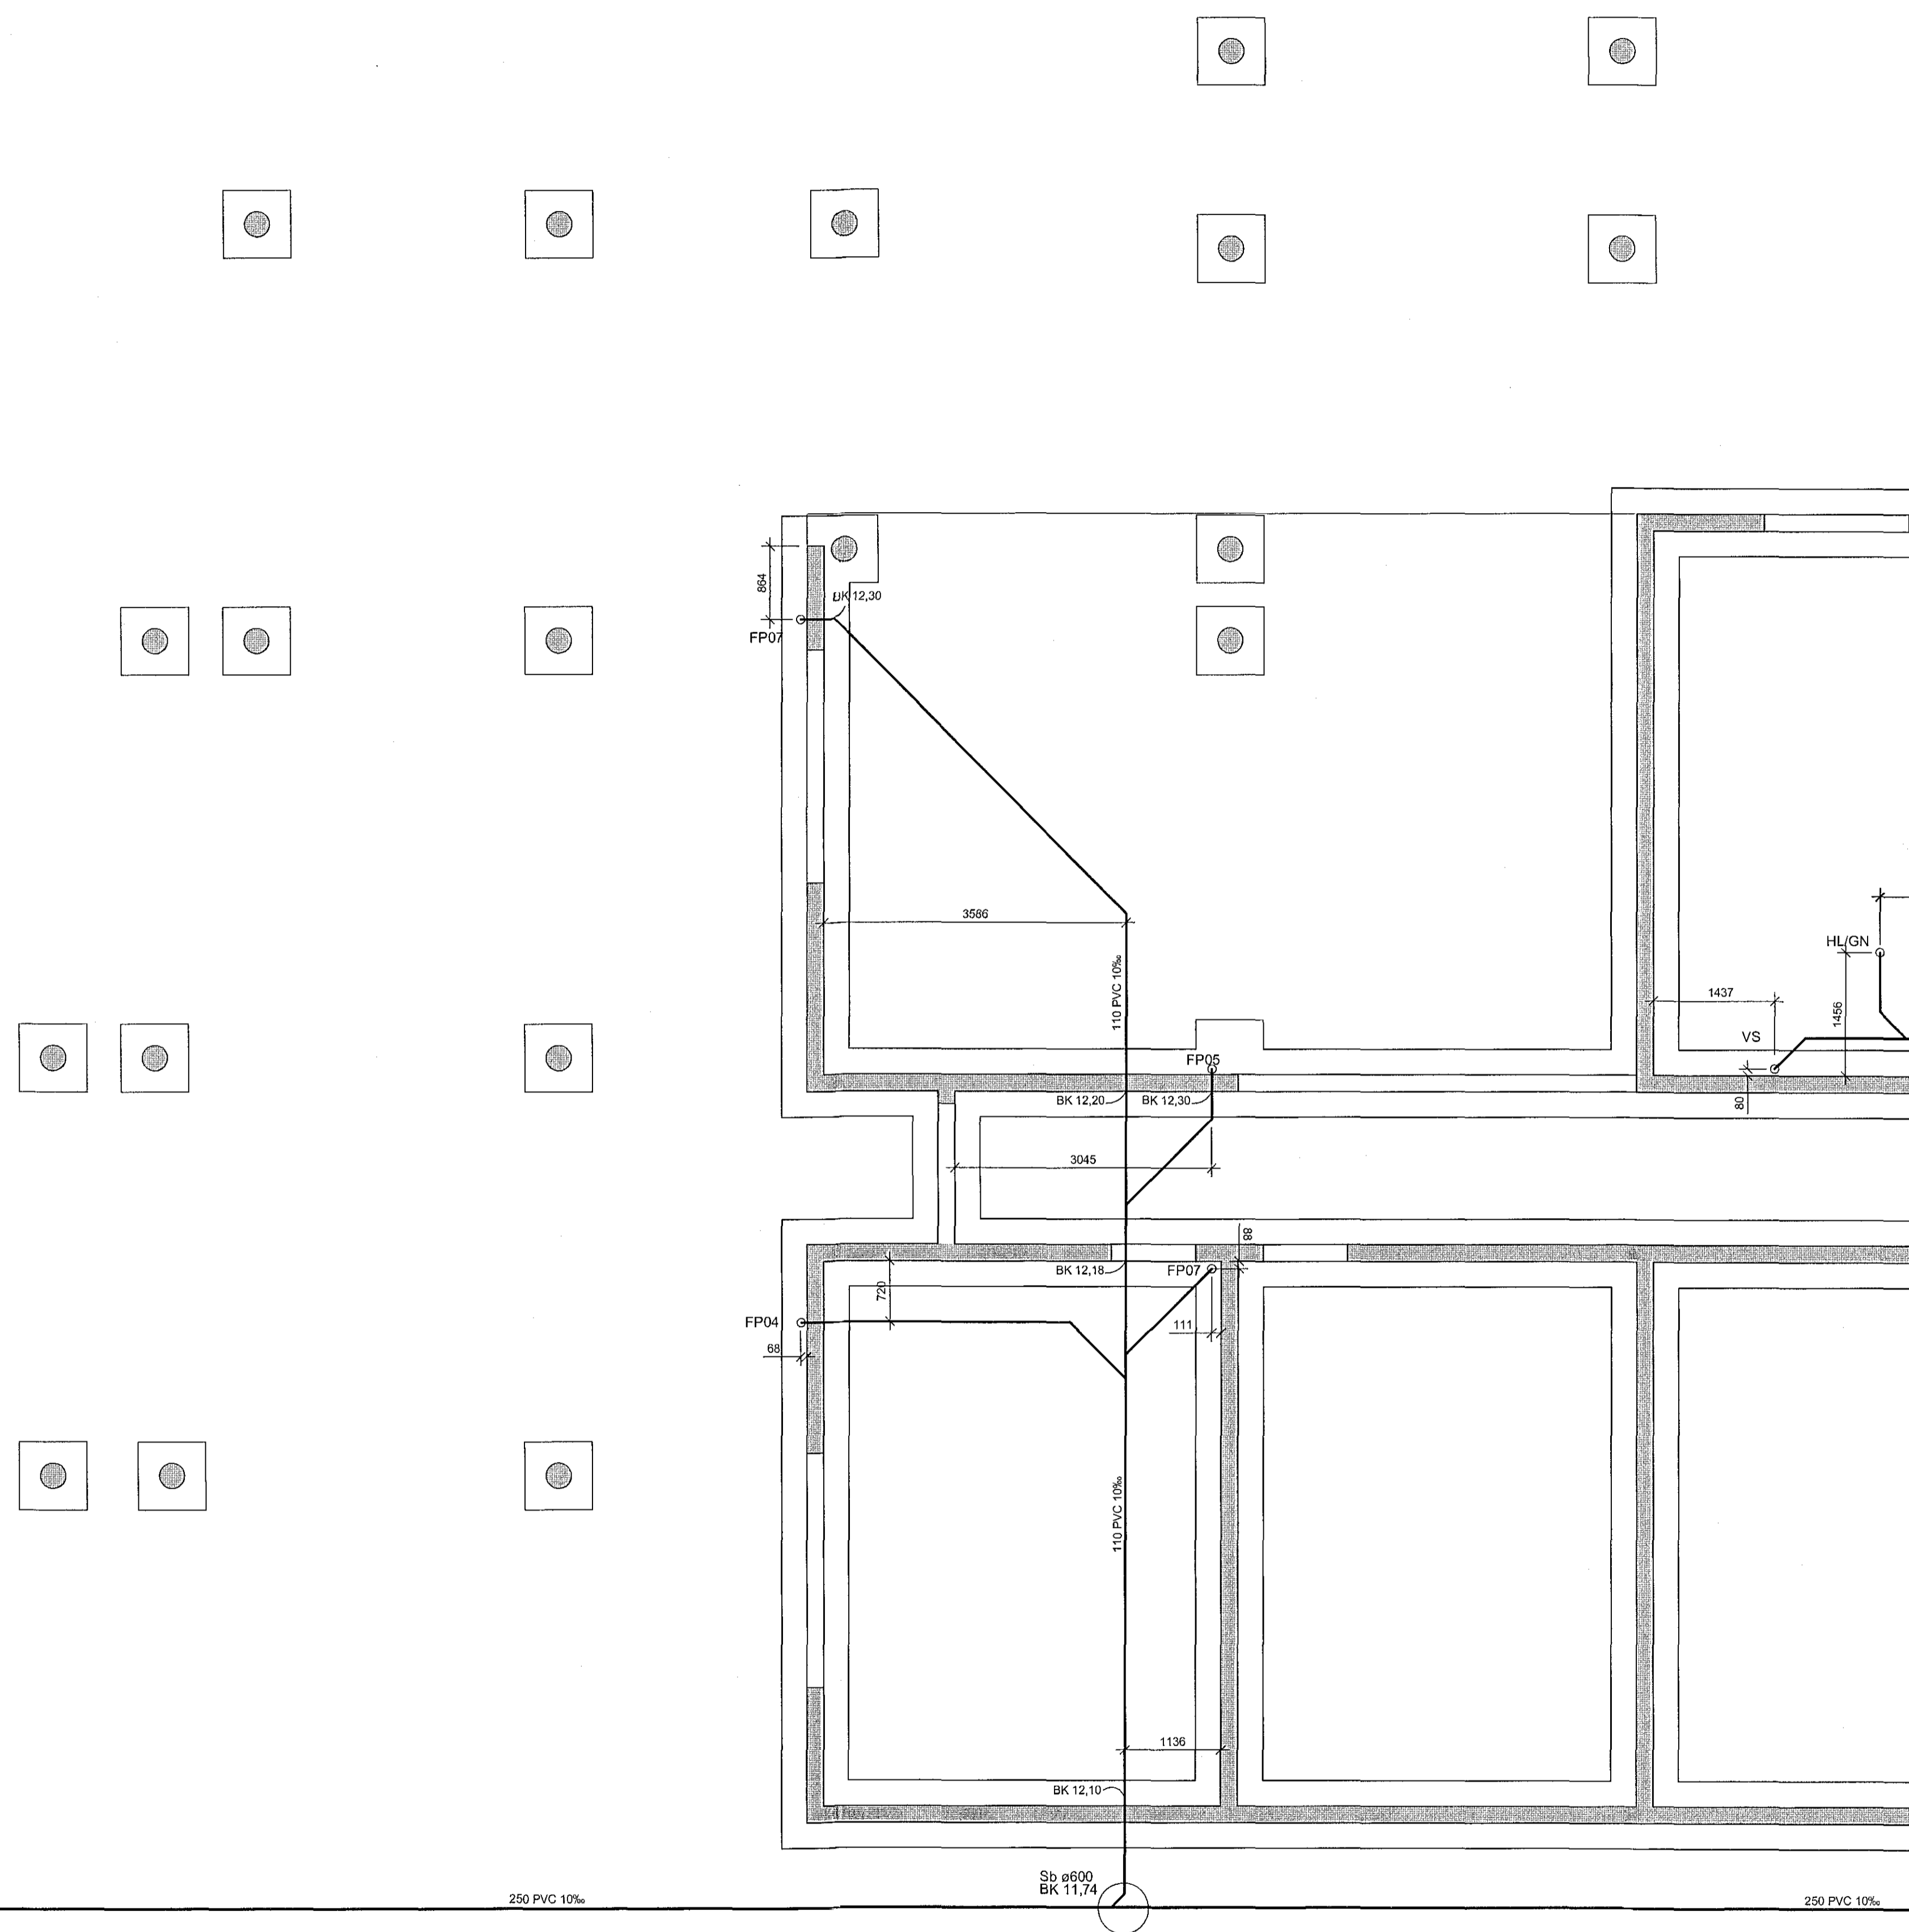

Tilvísanir:
Almennar skýringar sjá bl. nr. L1-A-01

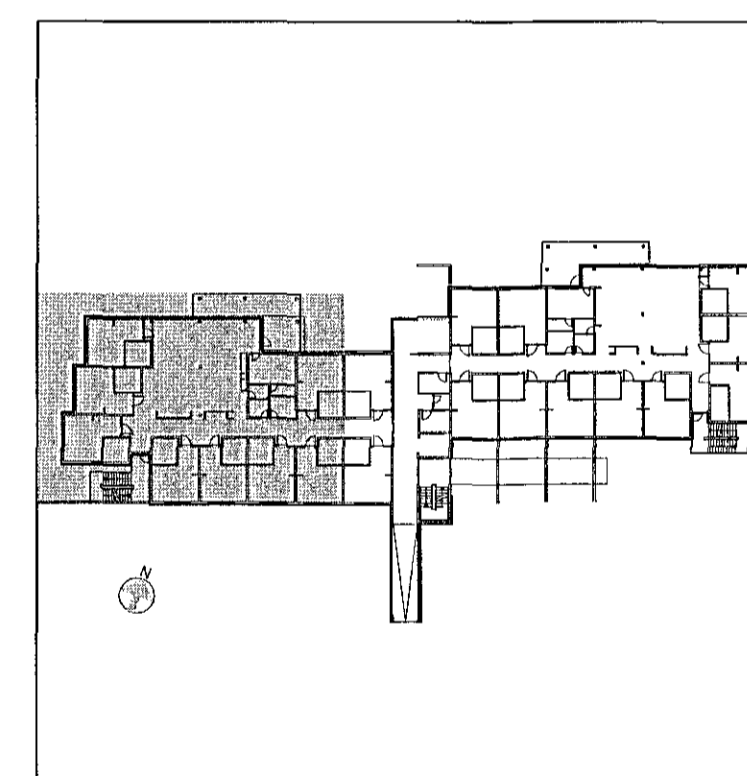

Br. Dags. Breyting. Hannað. Teikn.

VSÓ RÁÐGJÖF
BORGARTÚNI 20, 105 REYKJAVÍK, Sími 585-9000, NETT: vso@vso.is


Sólvangur hjúkrunarheimili 2016

Þrífakerfi
Lagnir í grunni
Grunnmynd
Hannað/teiknað: GS / JH
Yfirfarir:
Samþykkt: Kjartan Helgason
Kt. 300857-5909

Kvarði: 1:50 (A1) Reykjavík: 13.01.2017

Verknr. 16364 Teikn.nr. L1-GU-01 Br.

Brúarar tengja eldi lög, innrennsli brúnað.
Astaúur BK 10,28

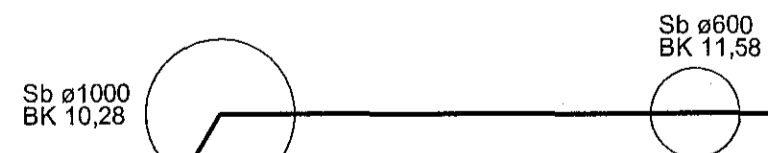

250 PVC 10%

Sb ø600
BK 11,74

250 PVC 10%

