


Ártun samræmingarhönnuðar  
Dagsetning samþykks aðalbyggingar  
Kl. 021256 7579

Hönnunarstig: Verkefning

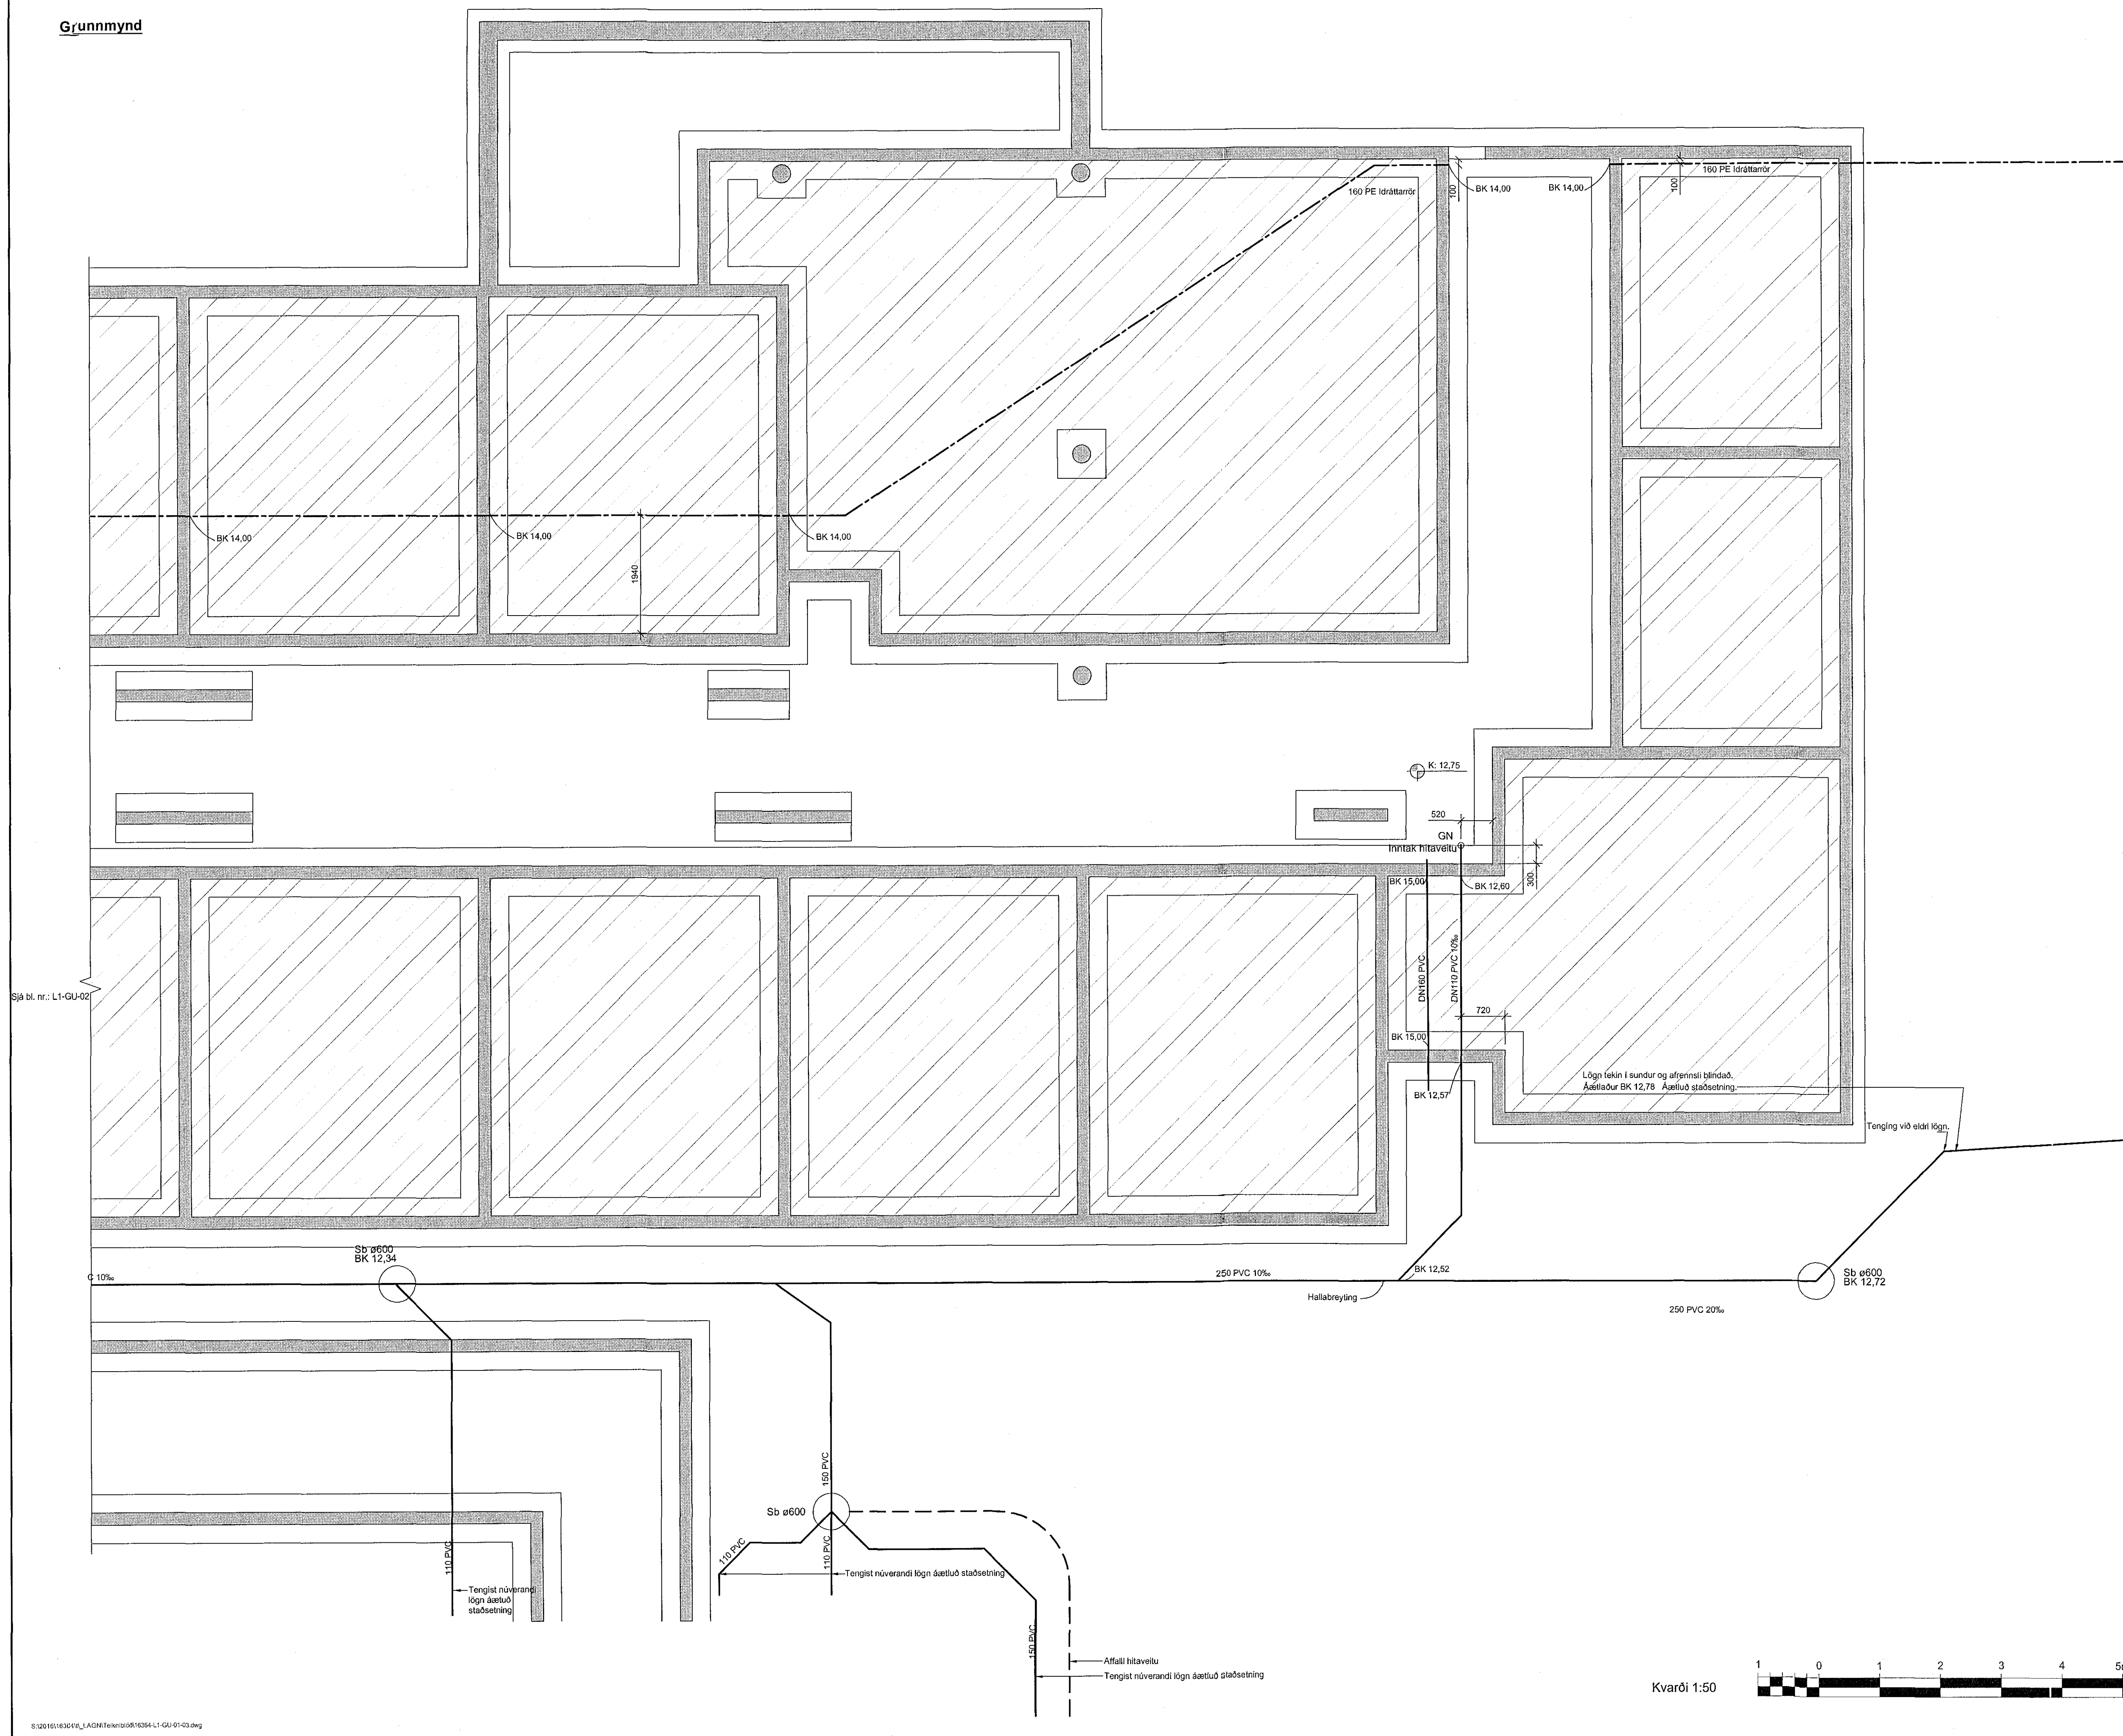

Sjá bl. nr.: L1-GU-02

Tilvísanir:  
Allmennar skýringar... sjá bl. nr. L1-A-01

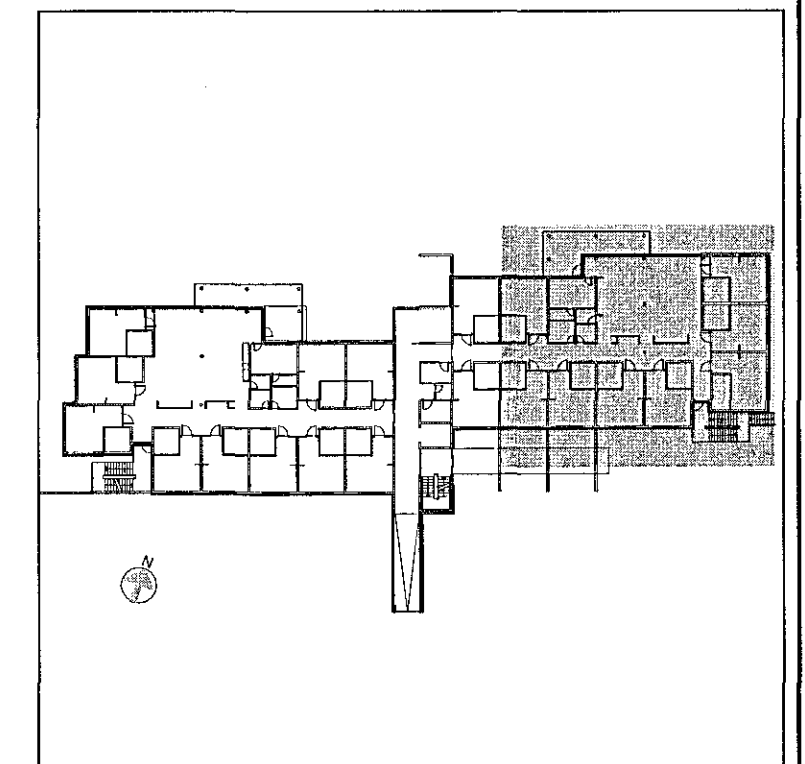


Table with 3 columns: Br., Dags., Breyting, Hannað, Tekn.

**VSÓ RÁÐGJÖF**  
BORGARTÚNI 20, 105 REYKJAVÍK, Sími 585-9000, NETF: vsog@vso.is

Sólvangur hjúkrunarheimili 2016

Prífaferfi: Hannað/teiknað: GS / PH  
Lagnir í grunn: Yfirfarð:  
Grunnmynd: Samþykkt: Kjartan Helgason  
Kl: 300857-5909

Kvarði: 1:50 (A1)  
Verknr.: Reykjavík: 13.01.2017  
16364 Teikn.nr. Br. L1-GU-03

