



Samþykkt þann  
02 FEB 2017  
Byggingarfulltrönn / Hafnarvegur  
F.H. Sigurður Steinar Jónsson

Áritun samræmingarhönnuðs  
Dagsetning samþykks aðaluppskrifa  
Hönnunarstig: Verkteikning


SM1 Skolpbrunnur, 1:20  
Dæmigert þversnið

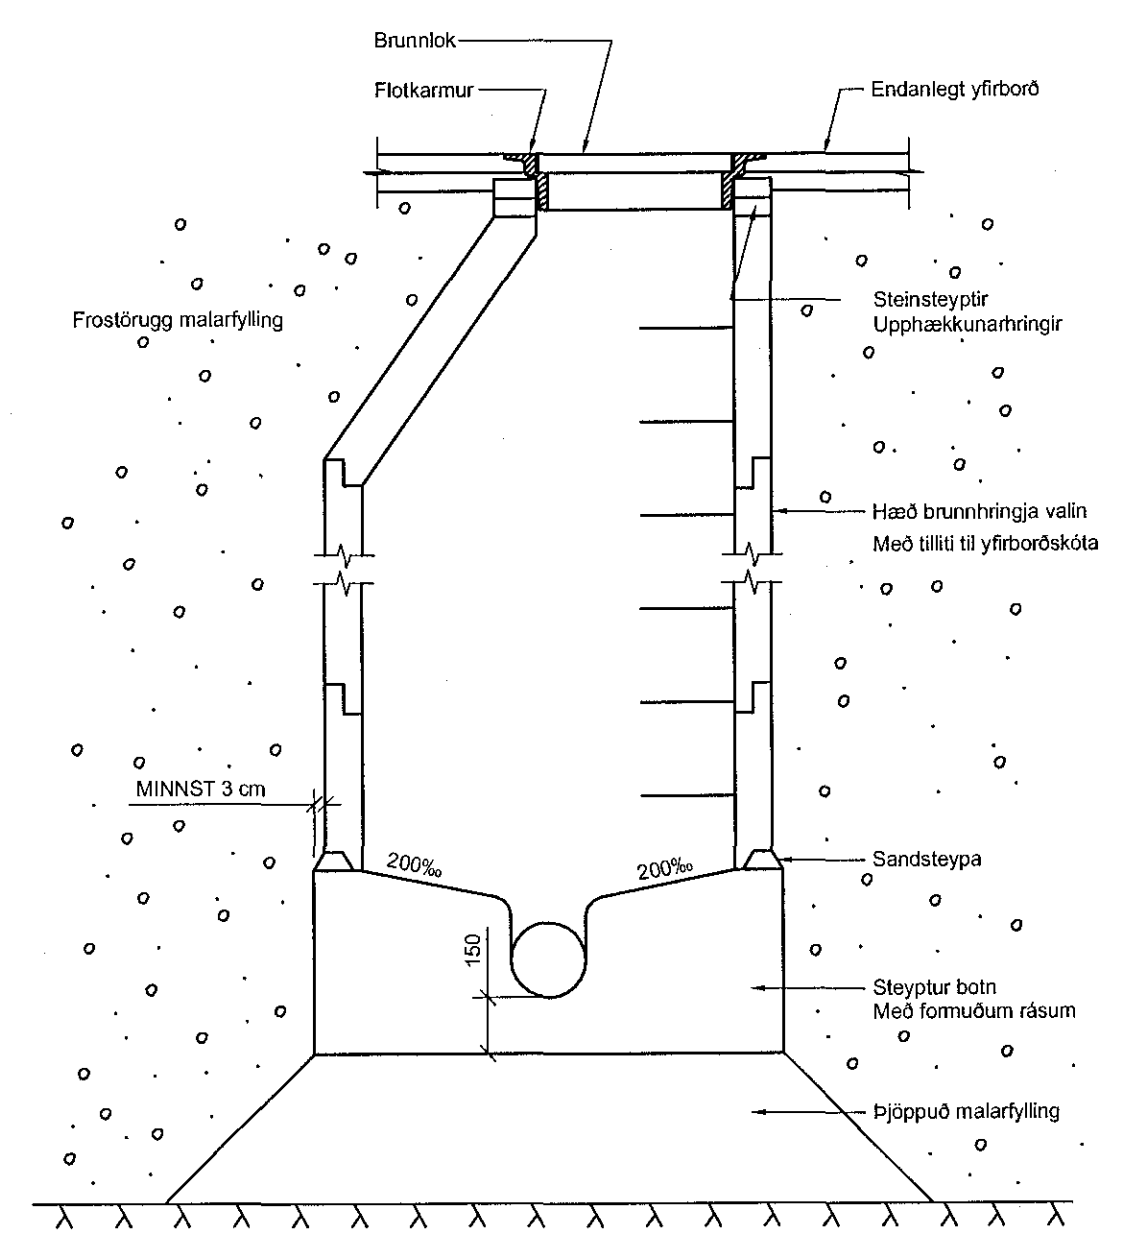


SM2 Skolpbrunnur, 1:20

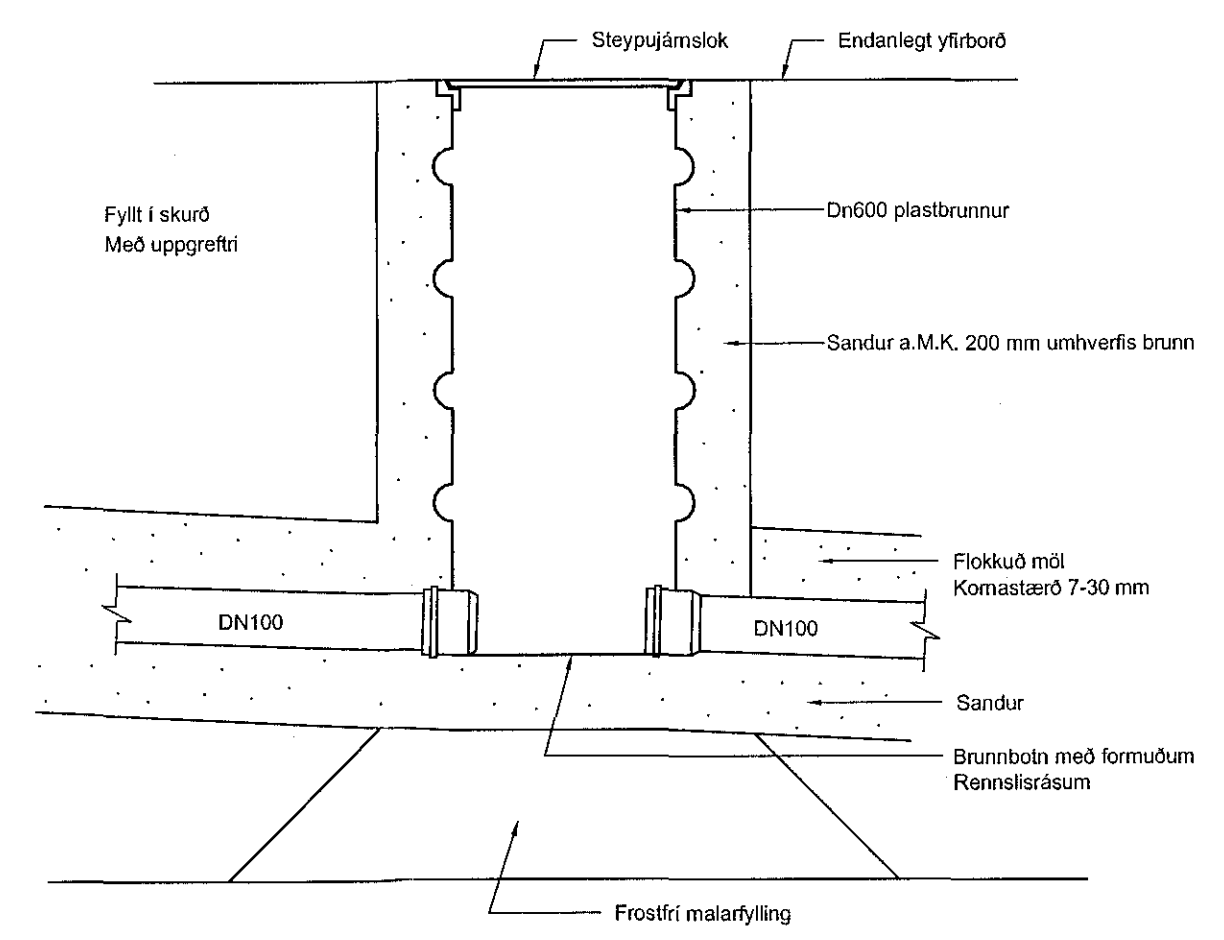

SM3 Lögn gegnum undirstöðu 1:20

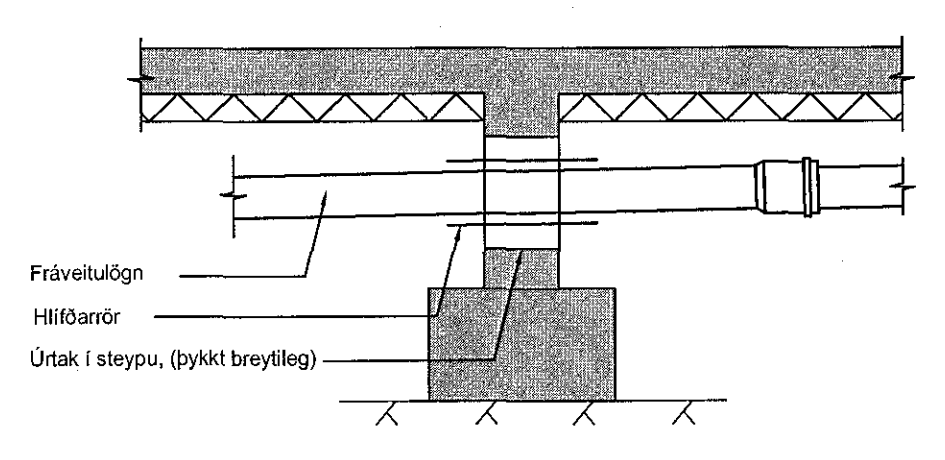

Tilvísanir:  
Almennar skýringar .... sjá bl. nr. L1-A-01

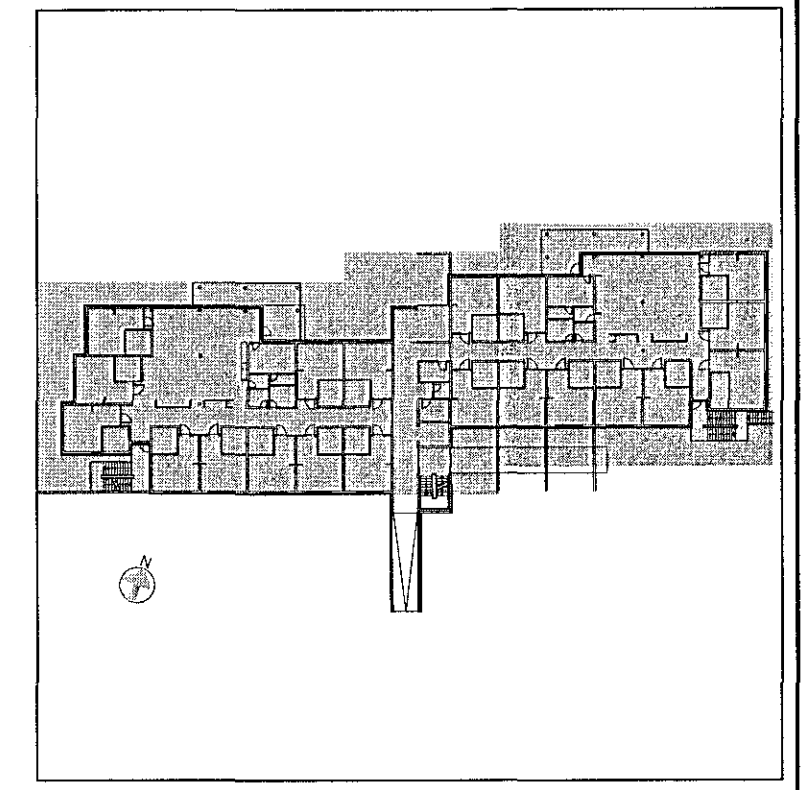

Br. Dags. Breyting Hannað. Teikn.

**VSÓ RÁÐGJÖF**  
BORGARTÚNI 20, 105 REYKJAVÍK, Sími: 585-9000, Netf: vsó@vsó.is

Sólvangur hjúkunarheimili 2016

Þrífkerfi Sníð og sérmyndir Hannað/teiknað: GS / PH Yfirfarið: Sanþykkt: Kjartan Helgason Kt: 300857-5909

Kvarð: 1:50 (A1) Reykjavík: 13.01.2017 Verknr. Teikn.nr. Br. 16364 L1-SU-01