

Afstöðumynd

16MVA36 18.01.2017

Samþykkt þann
02 FEB 2017
Byggingarfulltrúinn í Hafnarfirði
F.h. Sigurður Steinar Jónsson

Ártun samræmingarhönnuðar
ARHITEKTUR
Dagsetning samþykks aðalbyggingar
Kt. 021250299

Hönnunarstig: Verkeikning




SM1
L1881
Brúnafl. tengla eldri lagn sem er í göngustig
L1881 BK 10,28

SM2
L1881

SM2
L1881
Lagn tekið sundur og settur nýr
hlumur og frárennsla blandað.
Hönnuður BK 12,76

Tilvísanir:
Almennar skýringar sjá bl. nr. L1-A-01

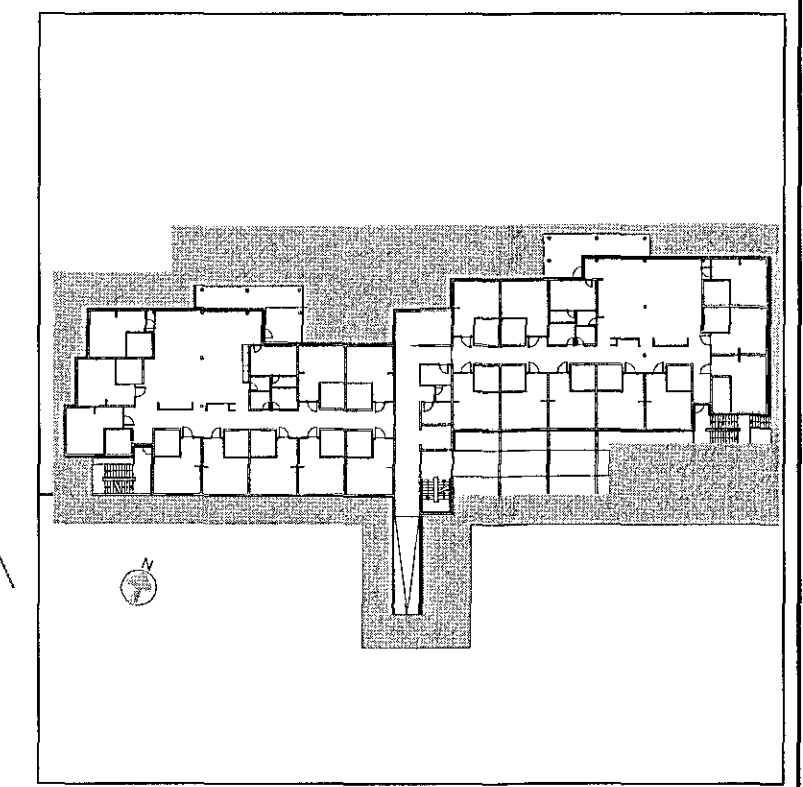

Br. Dags. Breyting Hannað. Teikn.

VSÓ RÁÐGJÖF
BORGARTÚNI 20, 105 REYKJAVÍK, Sími 595-0000, NETT: vso@vso.is

Sólvangur hjúkrunarheimili 2016

Prófaferfi Hannað/teiknað: GS / PH
Afstöðumynd Yfirfarð:
Samþykkt: Kjartan Helgason
Kt: 300857-5909

Kvarði: 1:200 (A1) Reykjavík: 13.01.2017

Verknr. Teikn.nr. Br.
16364 L1-Y-01



S:\01816364\F\LAGN\TEIKN\16MVA36\L1-Y-01.dwg