



Sambýkt þann
09. mars 2018
Byggingfallurinn í Hafnarfirði

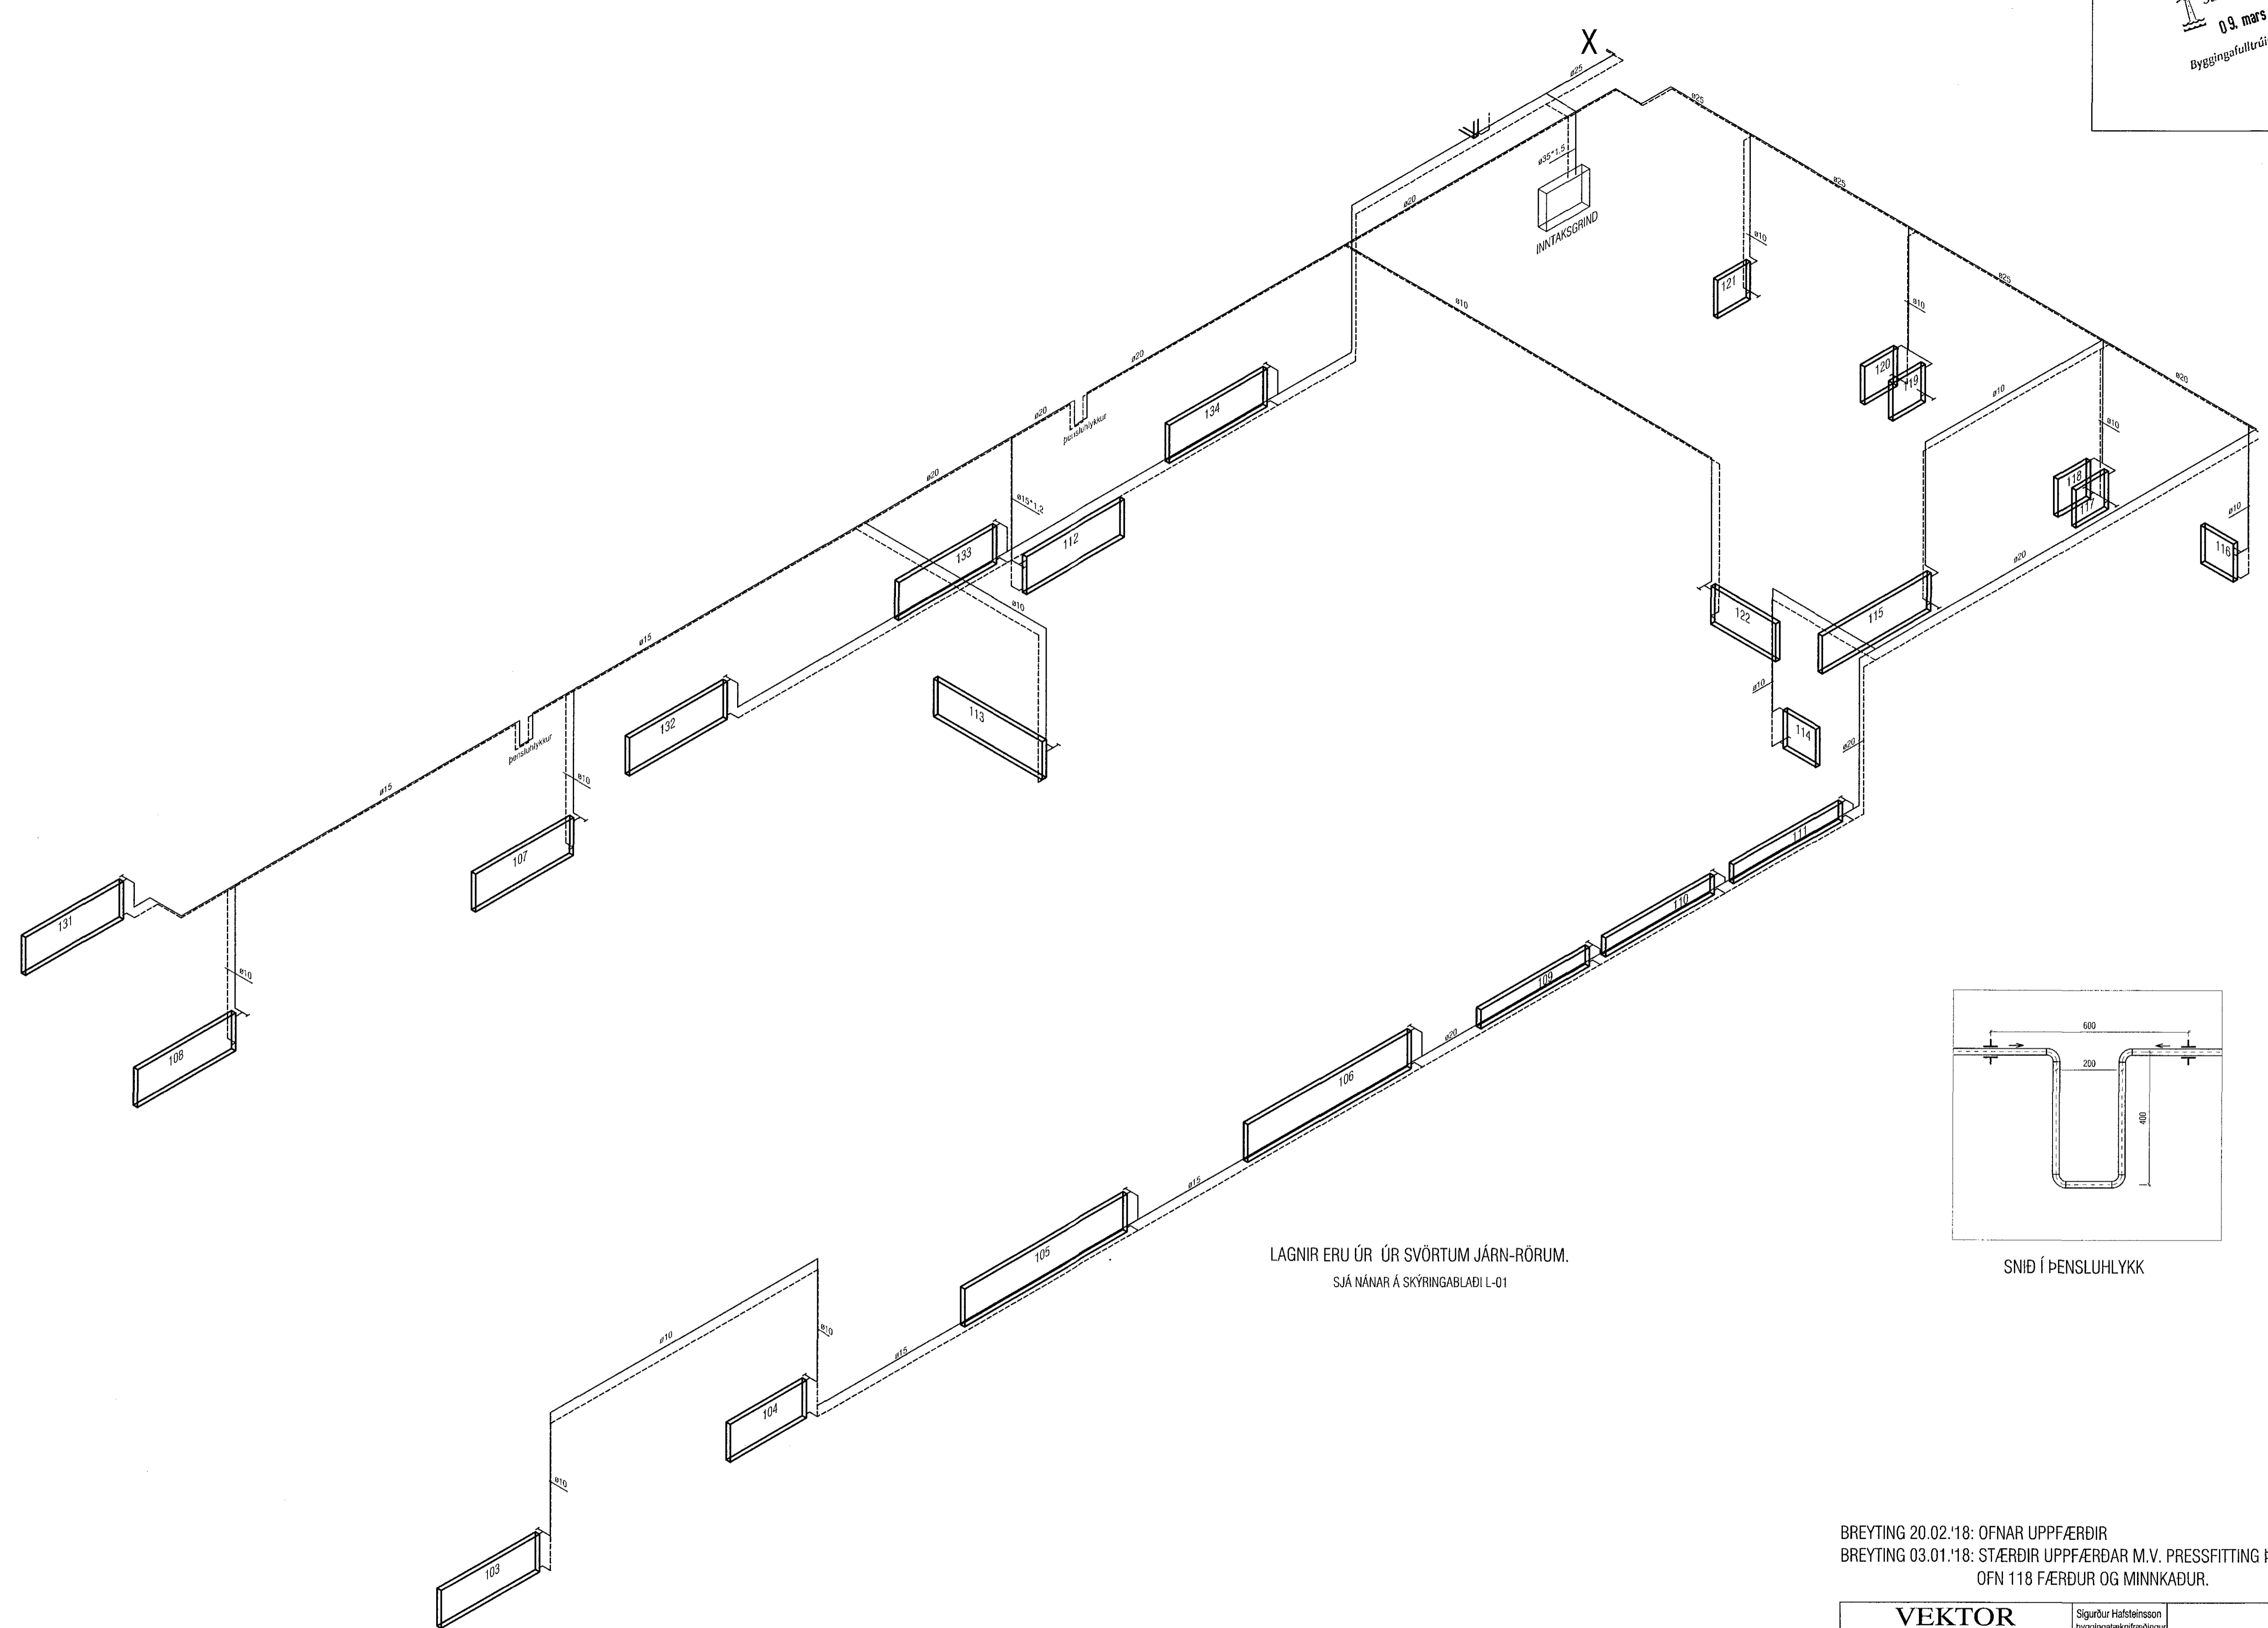

LAGNIR ERU ÚR ÚR SVÖRTUM JÄRN-RÖRUM.
SJÁ NÁNAR Á SKÝRINGAÐI L-01

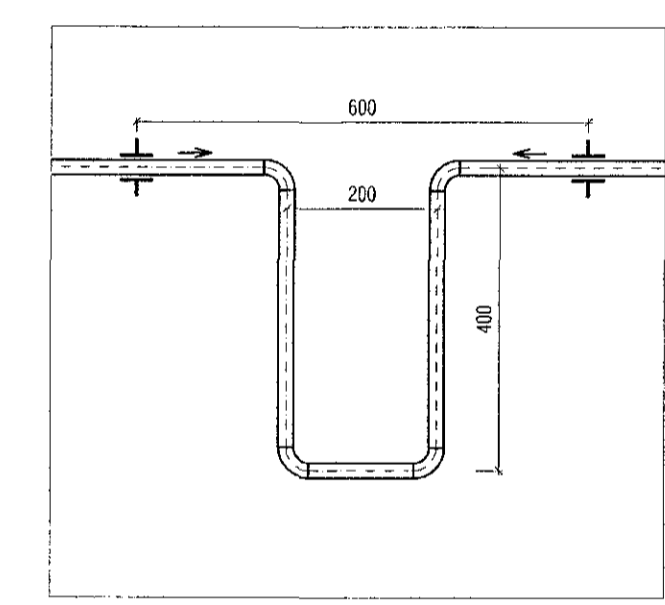

SNIÐ Í ÞENSLUHLÝKK

BREYTING 20.02.'18: OFNAR UPPFÆRDIR
BREYTING 03.01.'18: STÆRDIR UPPFÆRÐAR M.V. PRESSFITTING ÞENSLUHL. BÆTT VIÐ.
OFN 118 FÆRÐUR OG MINNKADUR.

VEKTOR - hönnu og fígúf - Síðumúla 3, 108 Rvk, s. 554-6650 / 897-5363		Sigurður Hafsteinsson byggingafermafræðingur KÍ 030659-7749 email: sigurdur@vektor.is		DALSHRAUN 6, HAFNARFIRÐI	
Tölur. nr. Félagsnúmer Samþykkt		Dags.		HITALAGNIR RÚMMYND	
				SH MA Dagspáning 20.02.2017 Vorkr. nr. 1:50 Málkræði L-303 Tölur. nr.	