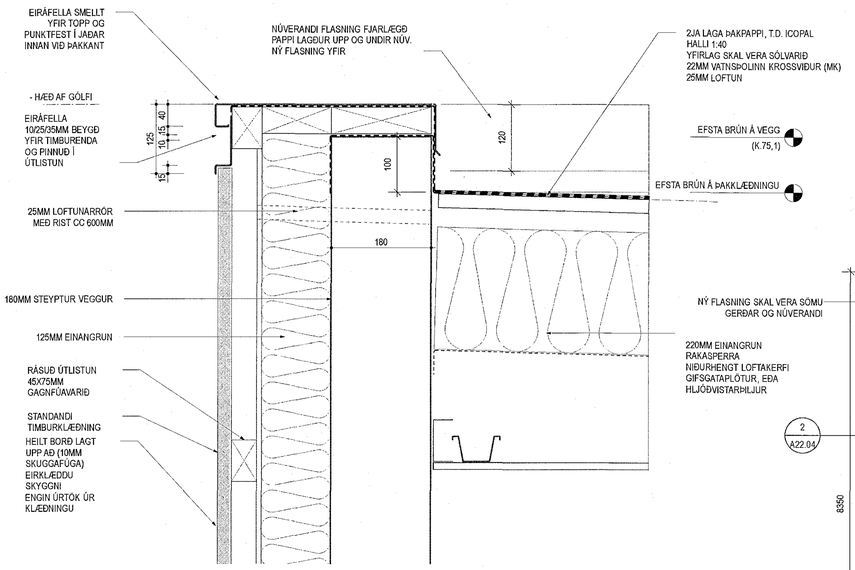

2 DEILI - EFRI BRÚN ÞAKS
1:5

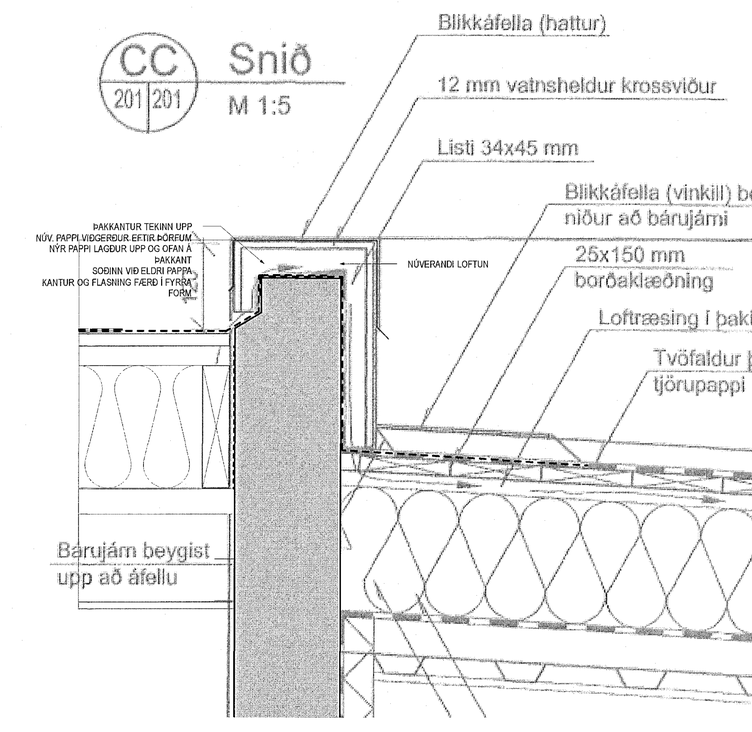

3 DEILI - NEÐRI BRÚN ÞAKS
1:5

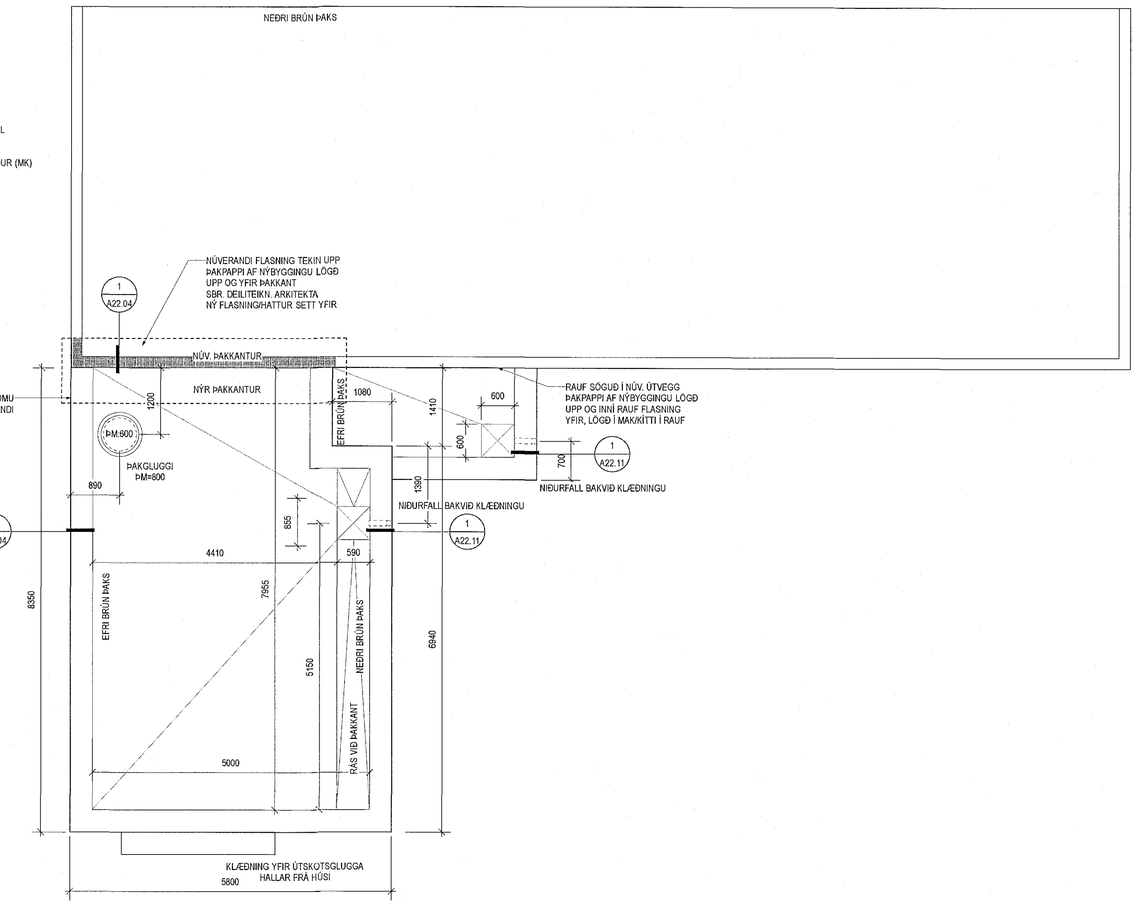

1 ÞAKMYND
1:50

SITA NIÐURFÖLL:

VIÐBYGGING - SitaEasy DN 70
SVALIR - SitaEasy DN 50

https://www.byko.is/media/nidurfoll/sita-theknidurfoll .pdf

http://www.sita-bauelemente .de/english/products/drainage/attika_drainage

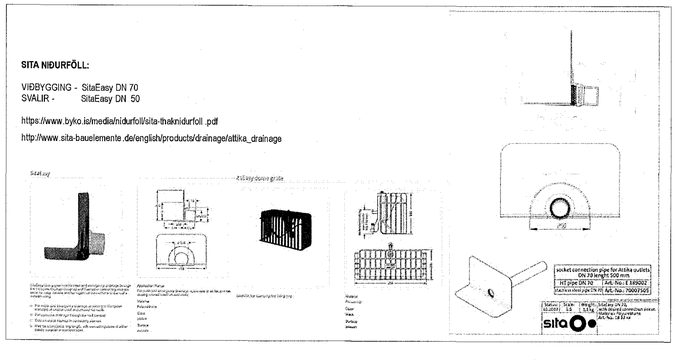

Sampykkt þann 09. mars 2018
Byggingafulltrúinn í Hafnarfirði

ÚTGÁFUFERILL

NR.	DAGS.	SKÝRINGAR:	TEIKN.	SAMÞ.

LAGFÆRINGAR

ÓLL MÁL SKAL SANNREYNA Á VERKSTAÐ ÁÐUR EN SMÍÐI HEFST

Árni Kjartansson arkitekt FAÍ — kt. 040352-3039
Baering Bjarnar Jónsson arkitekt FAÍ — kt. 020464-5509
Jóhannes Þórðarson arkitekt FAÍ — kt. 121057-6039
Sigbjörn Kjartansson arkitekt — kt. 121258-2269
Sigurður Halldórsson arkitekt FAÍ — kt. 100857-2009

ERLUÁS 31
221 HAFNARFJÖRÐUR

VIÐBYGGING

ÞAKMYND
ÞAKDEILI

VERKTEIKNING

Breyting:	Teikn.nr.:	A22.04
Útgáfud.: 22.02.2018	Mkv.:	1:5, 1:50
Verknr.: 1509053	Teikn.: ÖM	Yfirf.: SK

GLÁMA·KÍM

Arkitektur Laugavegi 164 efri, 105 Reykjavík
s: 530-5100, f: 530-5101, kt: 560 496 2729
glamakim@glamakim.is, www.glamakim.is

EINUNGIS ERU HEIMILAR AFRITANIR AF TEIKNINGUM
TEIKNINGU ÞESSA MÁ EKKI ENDURNÝTA MEÐ NEINUM HÆTTI AÐ HLUTA TIL EÐA FYRIR ÞRIÐJU AÐILA ÁN SKRIFLEGS LEYFIS HÖFUNDAR