


Samþykkt þann
10 MAR 2017
Byggingarfulltrúinn í Hafnarfirði
F.h. Sigurður Steinar Jónsson



ÁRITUN HÖNNUNARSTOFNAKT.
Ogmundur Skarphéðinsson 230158-6149

| BR. | DAGS. | BREYTING. | HA. |
|-----|-------|-----------|-----|
| | | | |
| | | | |
| | | | |
| | | | |
| | | | |
| | | | |
| | | | |
| | | | |
| | | | |
| | | | |

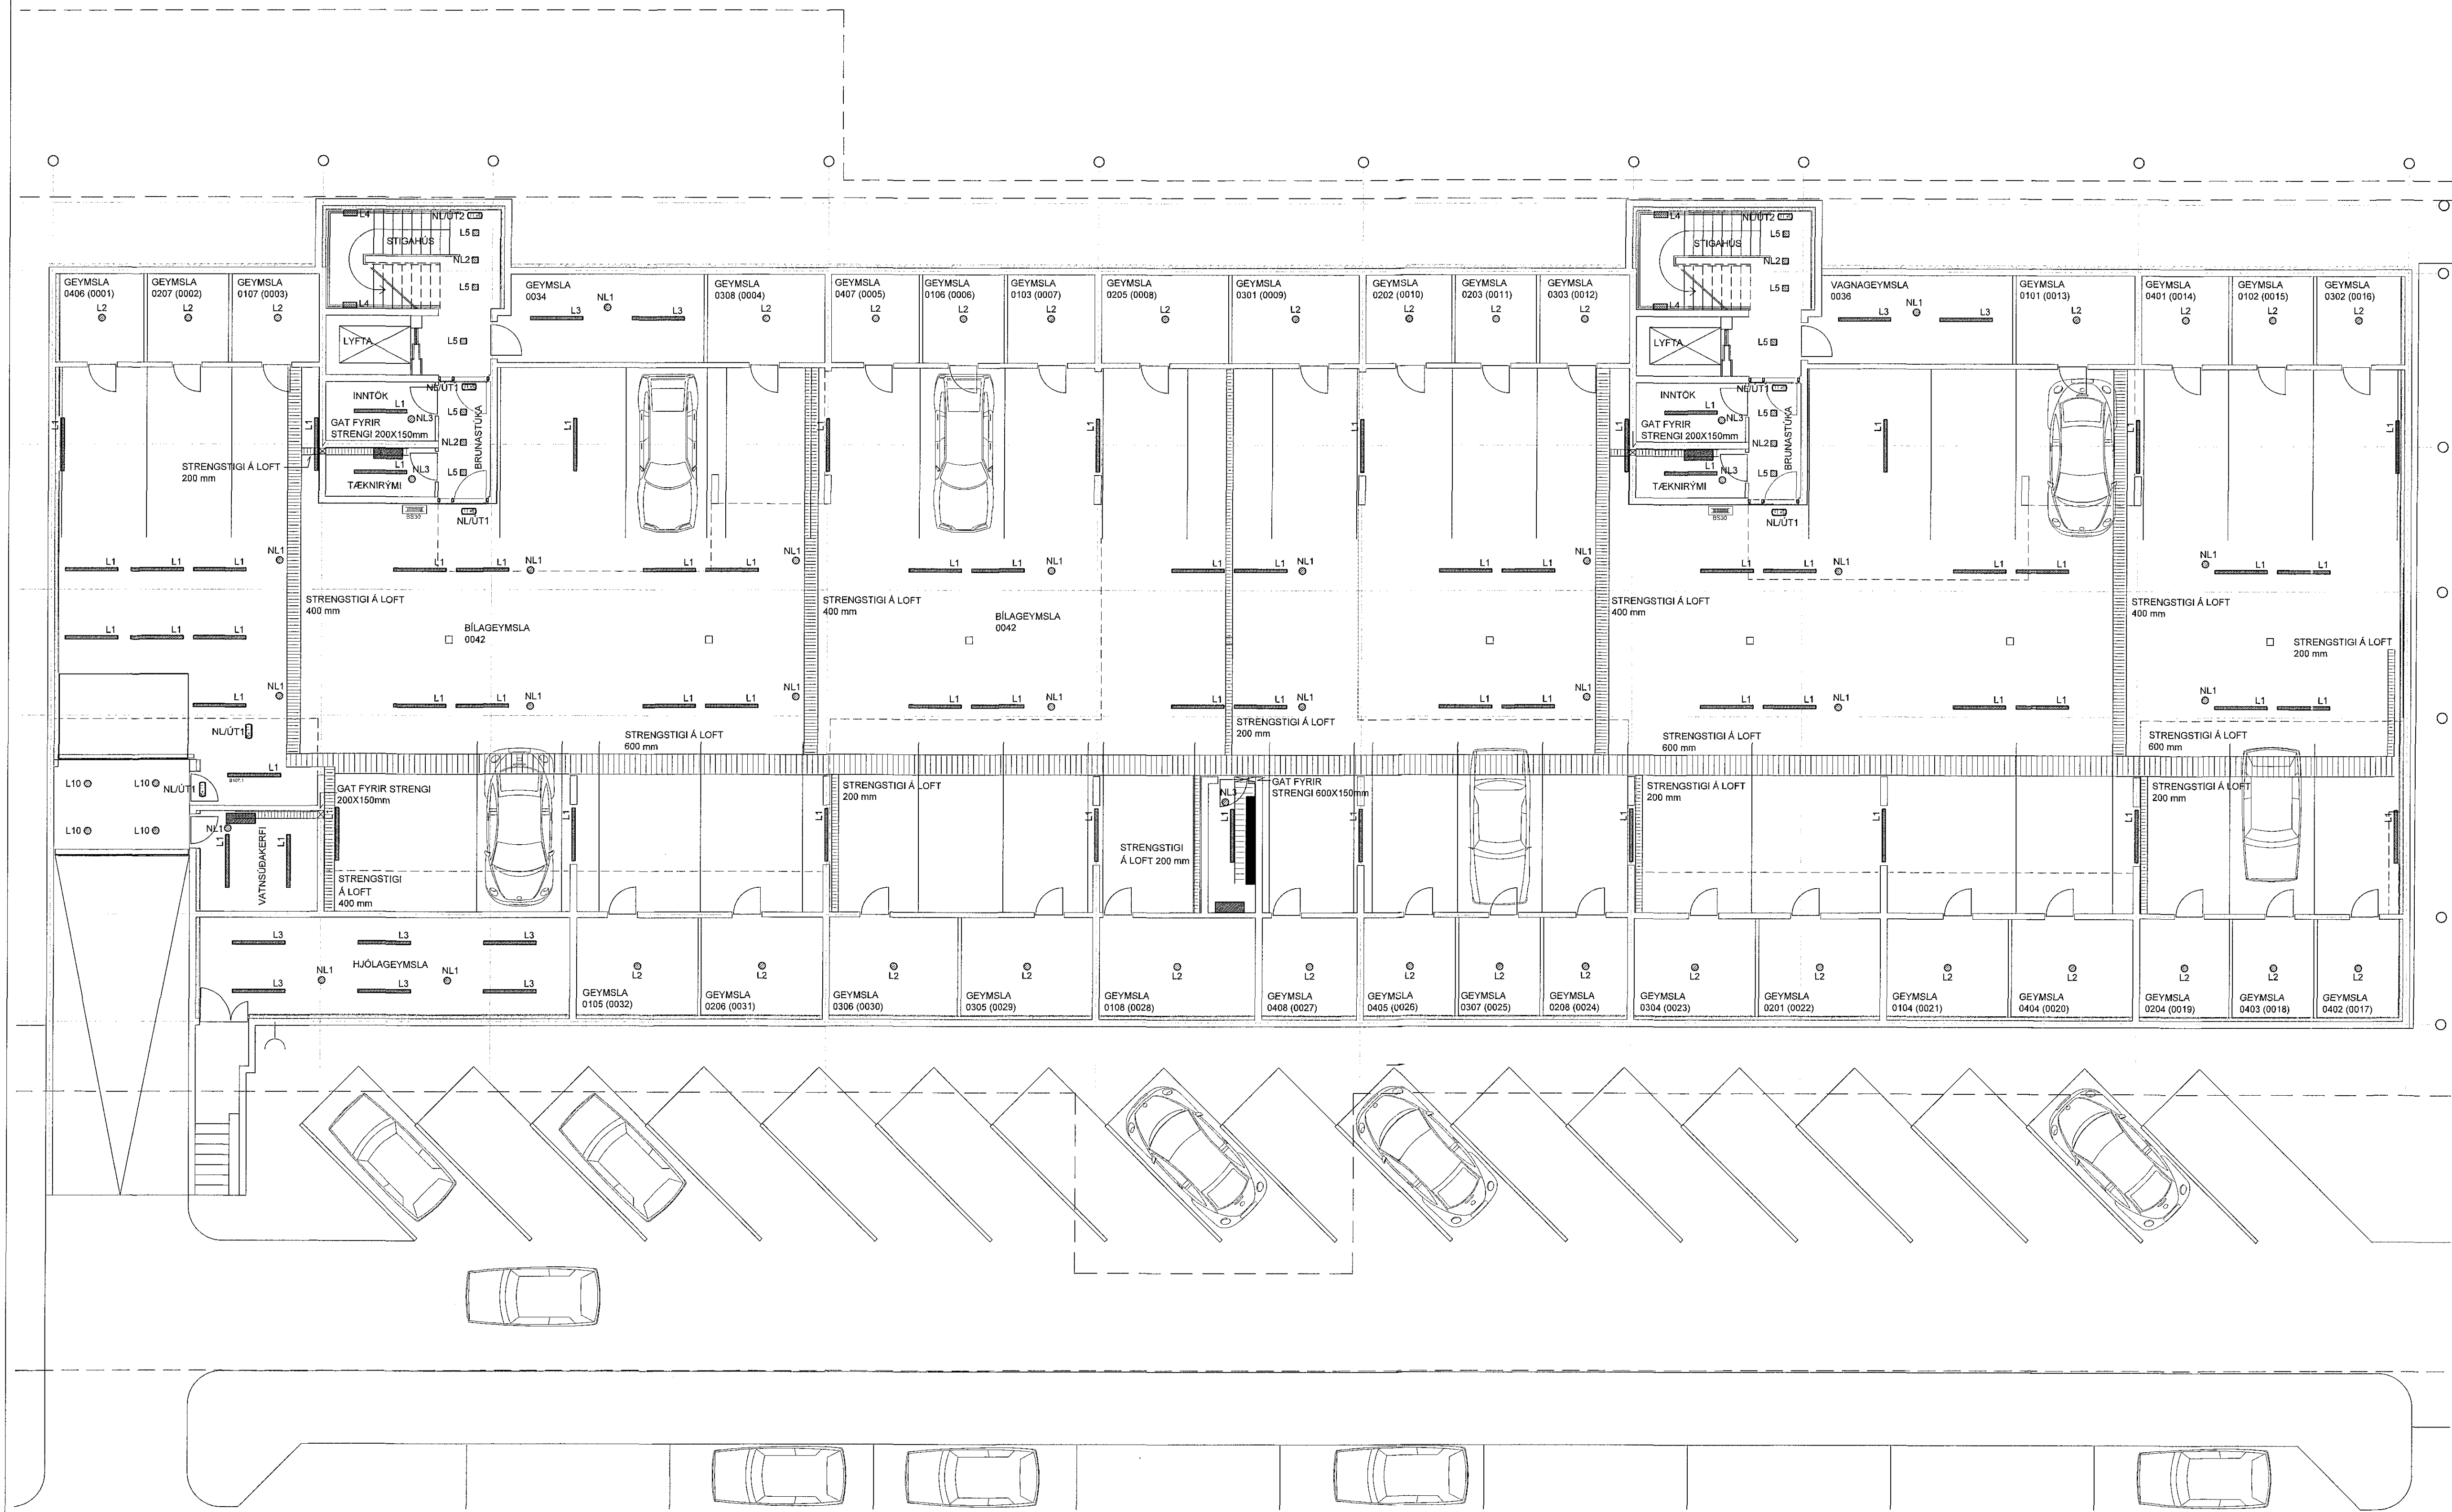

SÍÐUMÖLA 1, 108 REYKJAVÍK, s. 8644280 / 8984393. www.umsjaetf.is

VERKHEITI:
HERJÓLFSGATA 32-34
220 HAFNARFIRÐI

TEKNINGAHEITI:
LAMPAPLAN OG LAGNALEIÐIR
BÍLAKJALLARI

| | | |
|---------------------------------|--------------------------|---------------------|
| HANNAÐ: JJ | TEIKNÁÐ: JJ | YFIRFARIÐ: SIS |
| DAGS. ÚTG. 12.02.2015 | DAGS. BREYTT: | MELKVARÐI: 1:100 |
| VERKJÓMUR: 14001 | TEKNINGANÚMUR: R 1000 | ÚTG. A1 |
| SAMBYKKT: Július Jóhannesson | KT. 050461-5219 | |