


Sambýkkt þann  
10 MAR 2017  
Byggingarfulltrúinn í Hafnarfirði  
F.h. Sigurður Steinar Jónsson

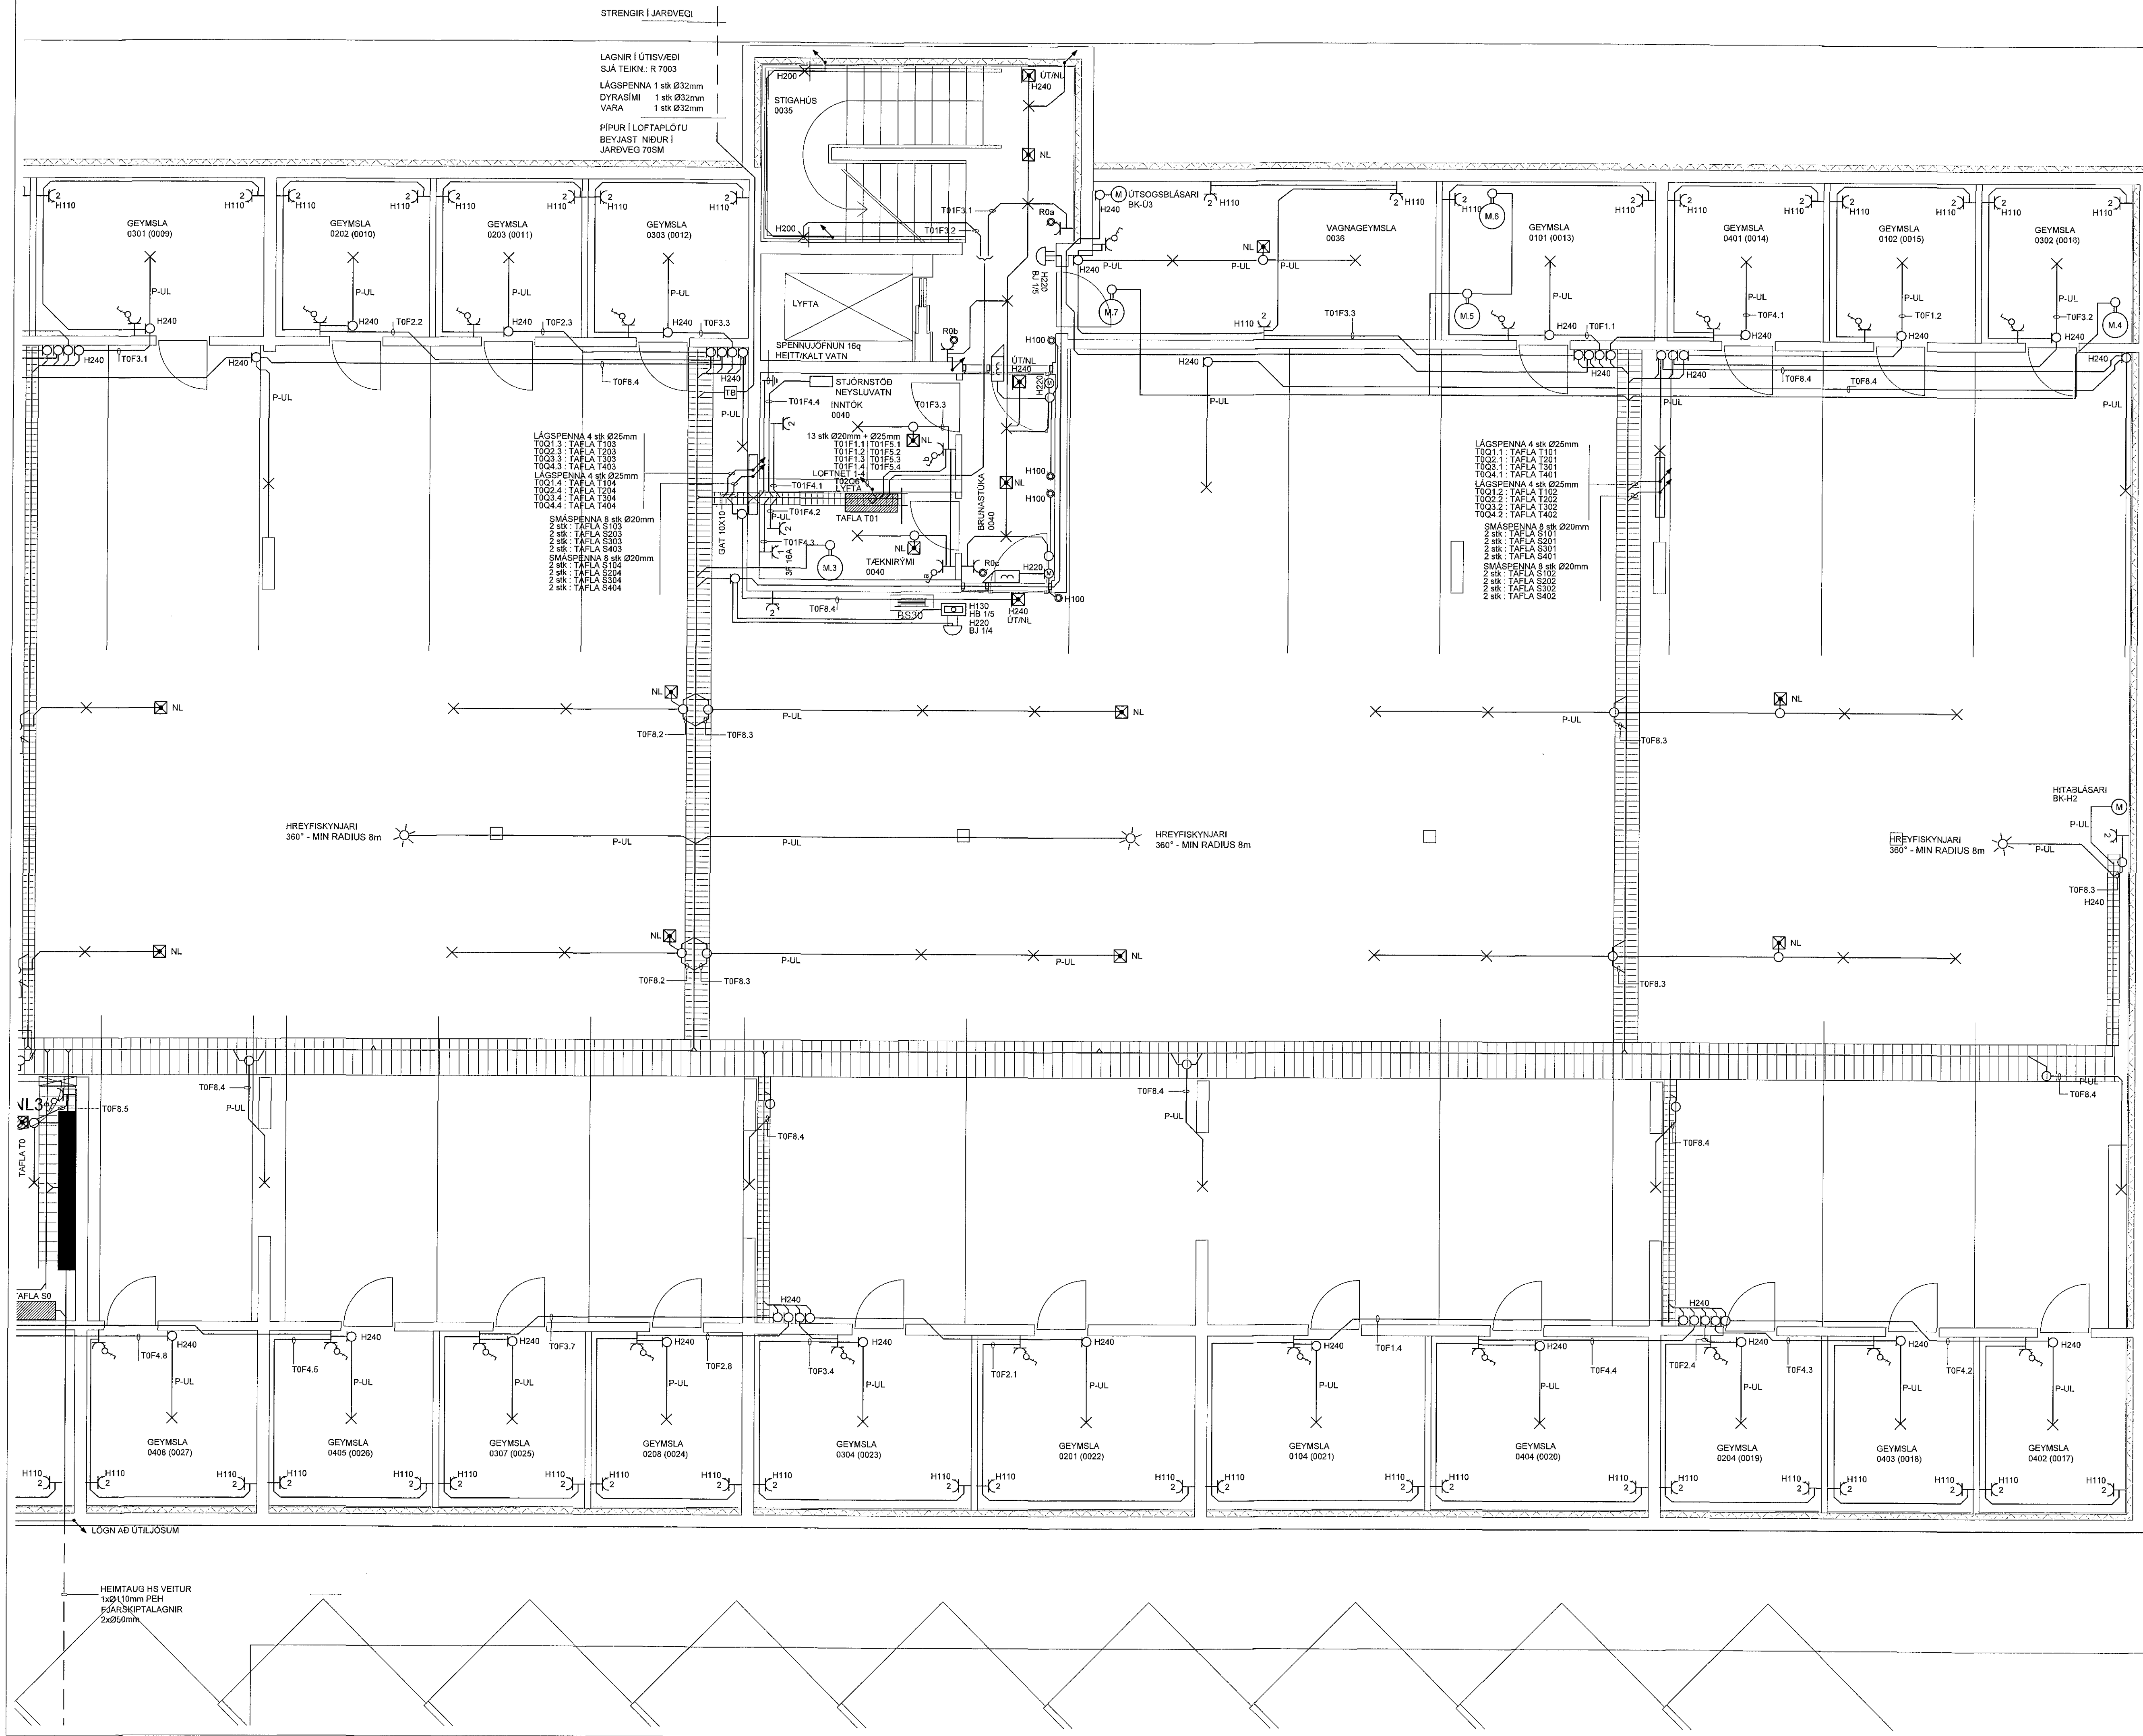

ÁRTUN HÖNNUNARSTJÓRN KT.  
Ögmundur Skarphéðinn 230158-6149

| BR. | DAGS.      | BREYTING.              | HA. |
|-----|------------|------------------------|-----|
| A   | 16.05.15   | Hurðapumpur brunastúka | JJ  |
| B   | 05.03.2017 | Bruna/reyklökukerfi    | JJ  |

**UMSJÁ**  
VERKFRÆÐISTOFA

SÍÐUMÖLA 1. 108 REYKJAVÍK, s. 8644280 / 8984393, www.umsja.is

VERKHEITI:  
**HERJÓLFSGATA 32-34**  
220 HAFNARFIRÐI

TEIKNINGAHEITI:  
**LÁGSPENNA OG SMÁSPENNA**  
BILAKJALLARI

| HANNAÐ:            | TEIKNAD:        | YFIRFARID:  |            |
|--------------------|-----------------|-------------|------------|
| JJ                 | JJ              | SIS         |            |
| DAGS. ÚTG:         | DAGS. BREYT:    | MÆLIKVARDI: | BLAÐSTÆRD: |
| 12.02.2015         | 05.03.2017      | 1:50        | A1         |
| VERKNUMER:         | TEIKNINGANUMER: | ÚTG:        |            |
| 14001              | R 1001          | B           |            |
| SAMBYKKT:          | KT:             |             |            |
| Július Jóhannesson | 050461-5219     |             |            |

HEIMTAUG HS VEITUR  
1xØ110mm PEH  
FJÓURSKIPTALAGNIR  
2xØ50mm

