


Samþykkt þann
10 MAR 2017
Byggingarfulltrúinn í Hæfir
F.h. Sigurður Steinar Jónsson

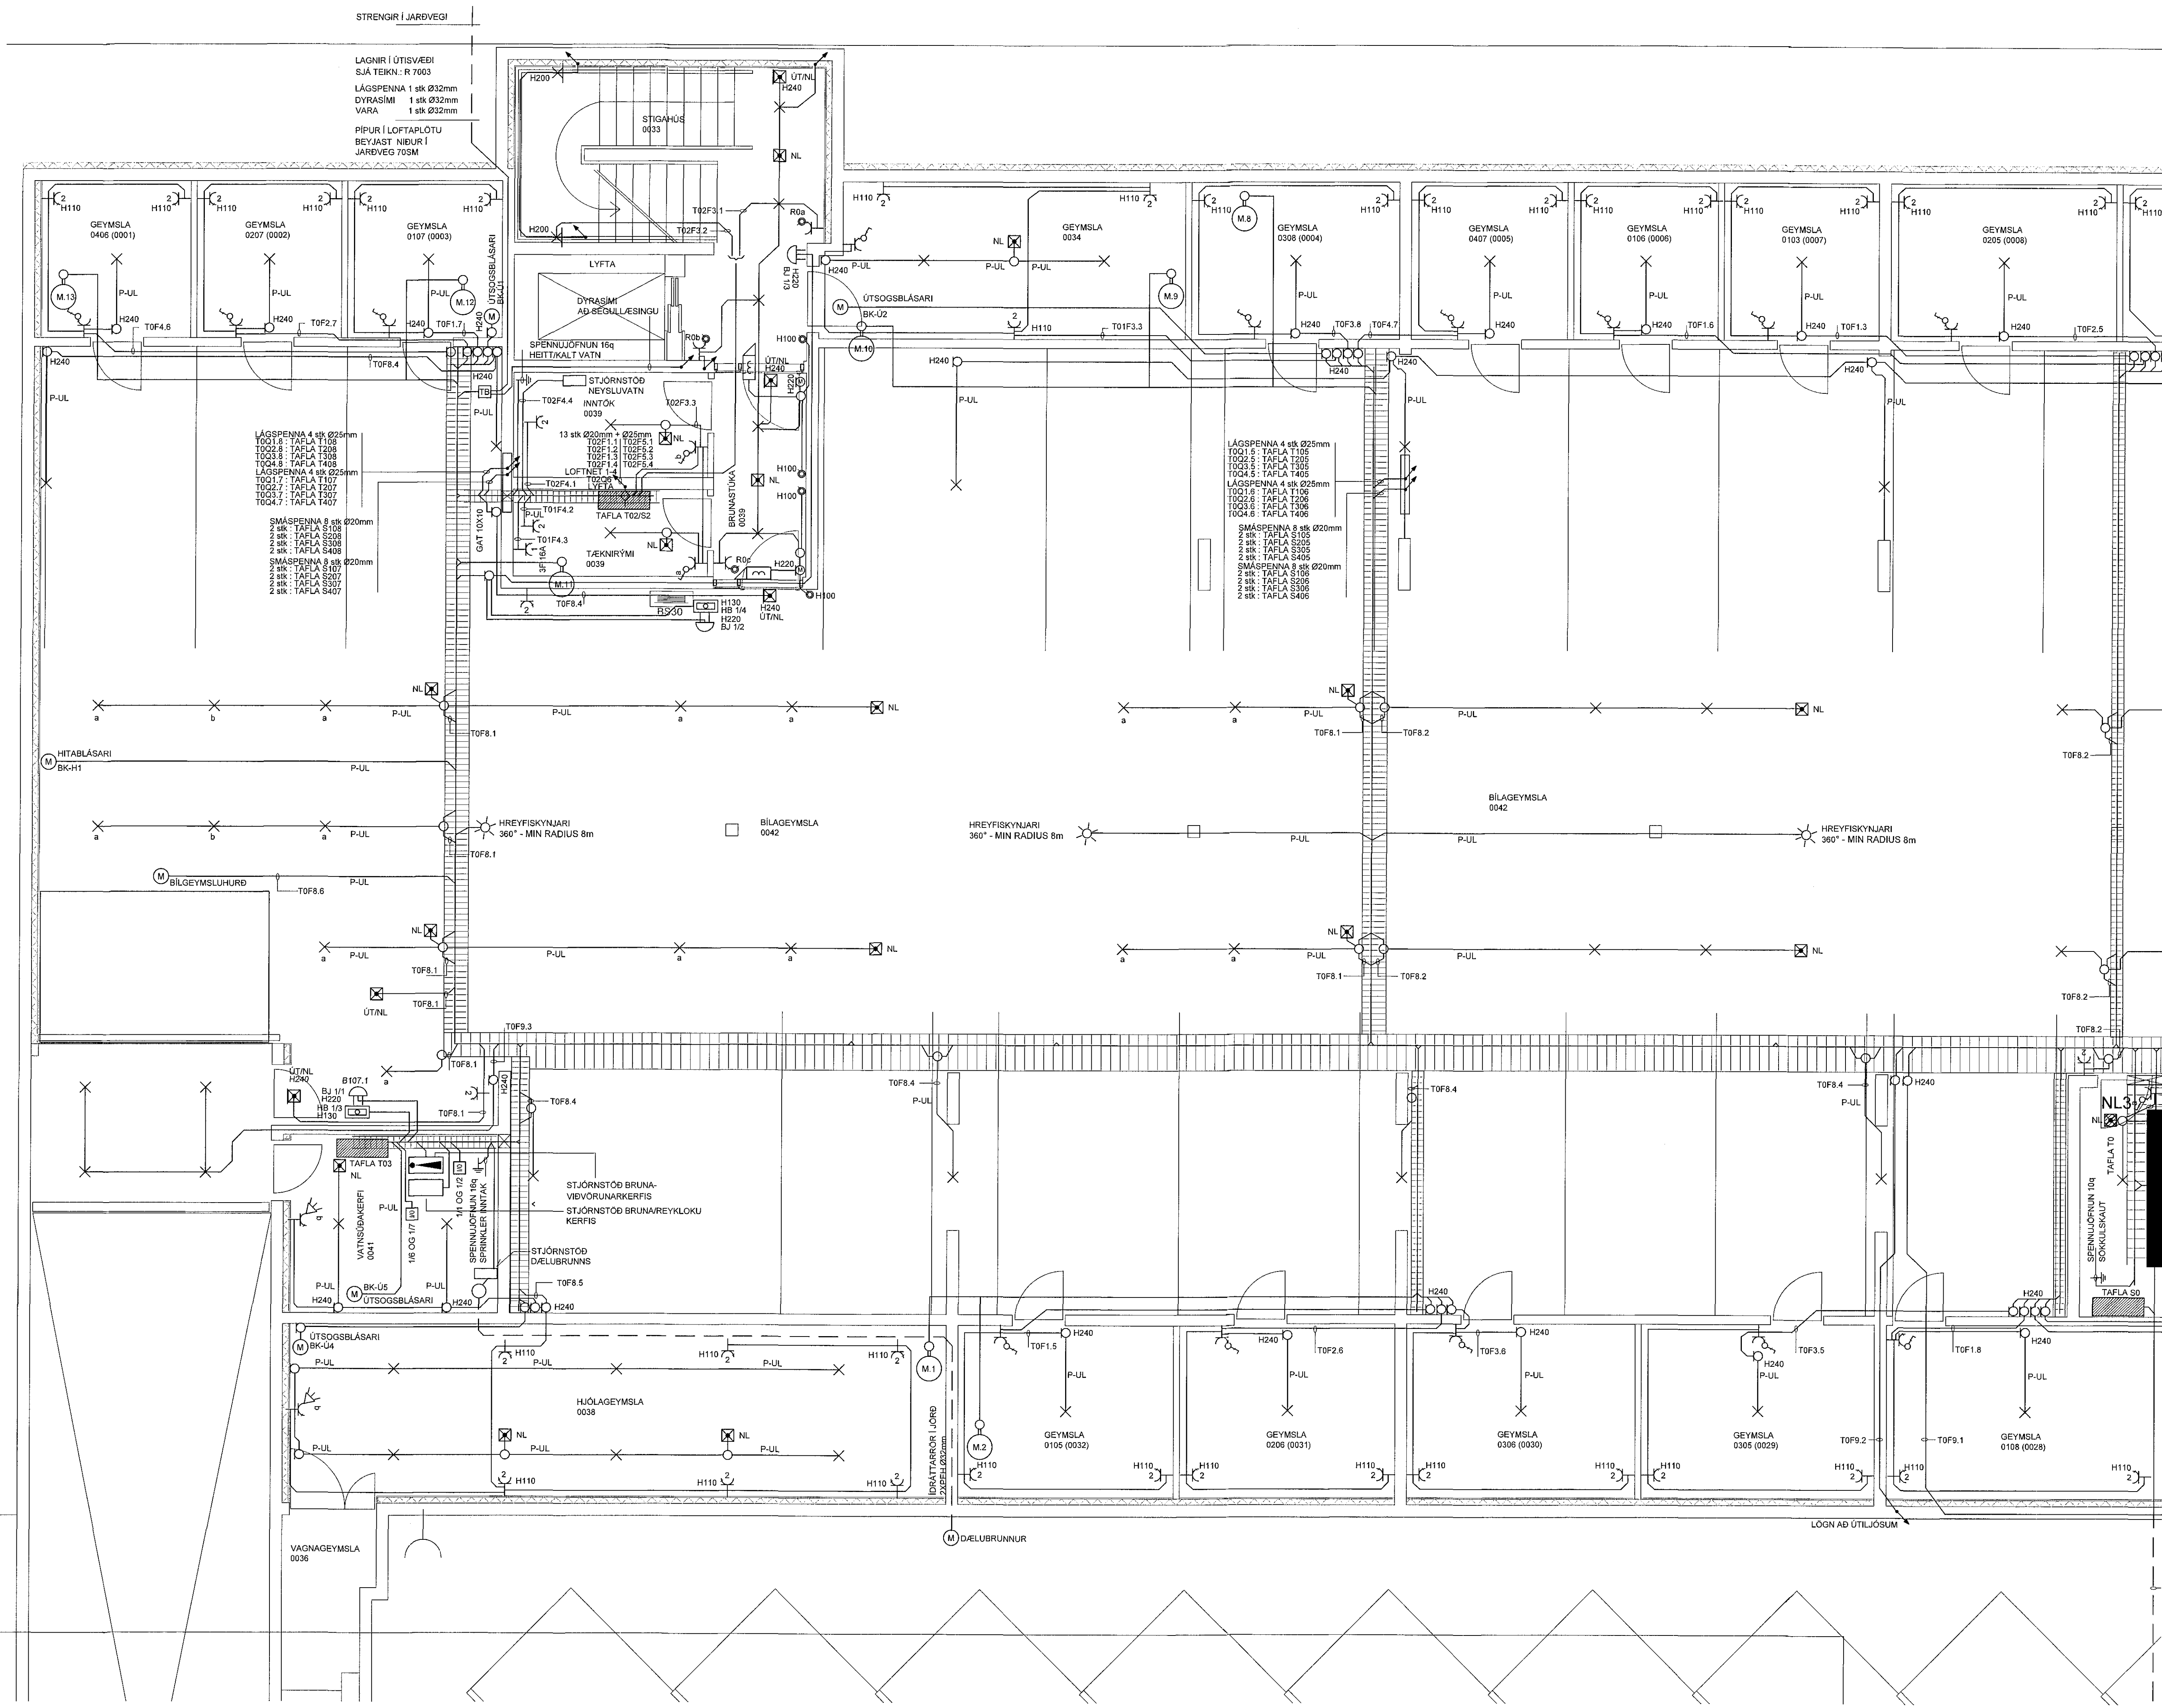

ÁRTUN HÖNNUNARSTJÓRN
Ogmundur Skarphéðinn KT.
230158-6149

BR.	DAGS.	BREYTING.	HA.
A	16.05.15	Hurðarpumpur brunastúka	JJ
B	05.03.2017	Bruna/reyklökukerfi	JJ

UMSJÁ
VERKFRÆÐISTOFA

SÍÐUMULA 1, 106 REYKJAVÍK, s. 8644280 / 8984393. www.umsja.is

VERKHEITI:
HERJÓLFSGATA 32-34
220 HAFNARFIRÐI

TEIKNINGAHEITI:
LÁGSPENNA OG SMÁSPENNA
BÍLAKJALLARI

HANNAÐ:	TEIKNAD:	VIÐFARID:	
JJ	JJ	SIS	
DAGS. ÚTG:	DAGS. BREYT:	MÆLIKVARÐI:	BLADSTÆRÐ:
12.02.2015	05.03.2017	1:50	A1
VERKNUMER:	TEIKNINGANUMER:	ÚTG:	
14001	R 1002	B	
SAMÞYKKT:	KT.		
Július Jóhannesson	050461-5219		