


Samþykkt þann
10 MAR 2017
Byggingarfulltrúinn í Hafnarfirði
F.h. Sigurður Steinar Jónsson

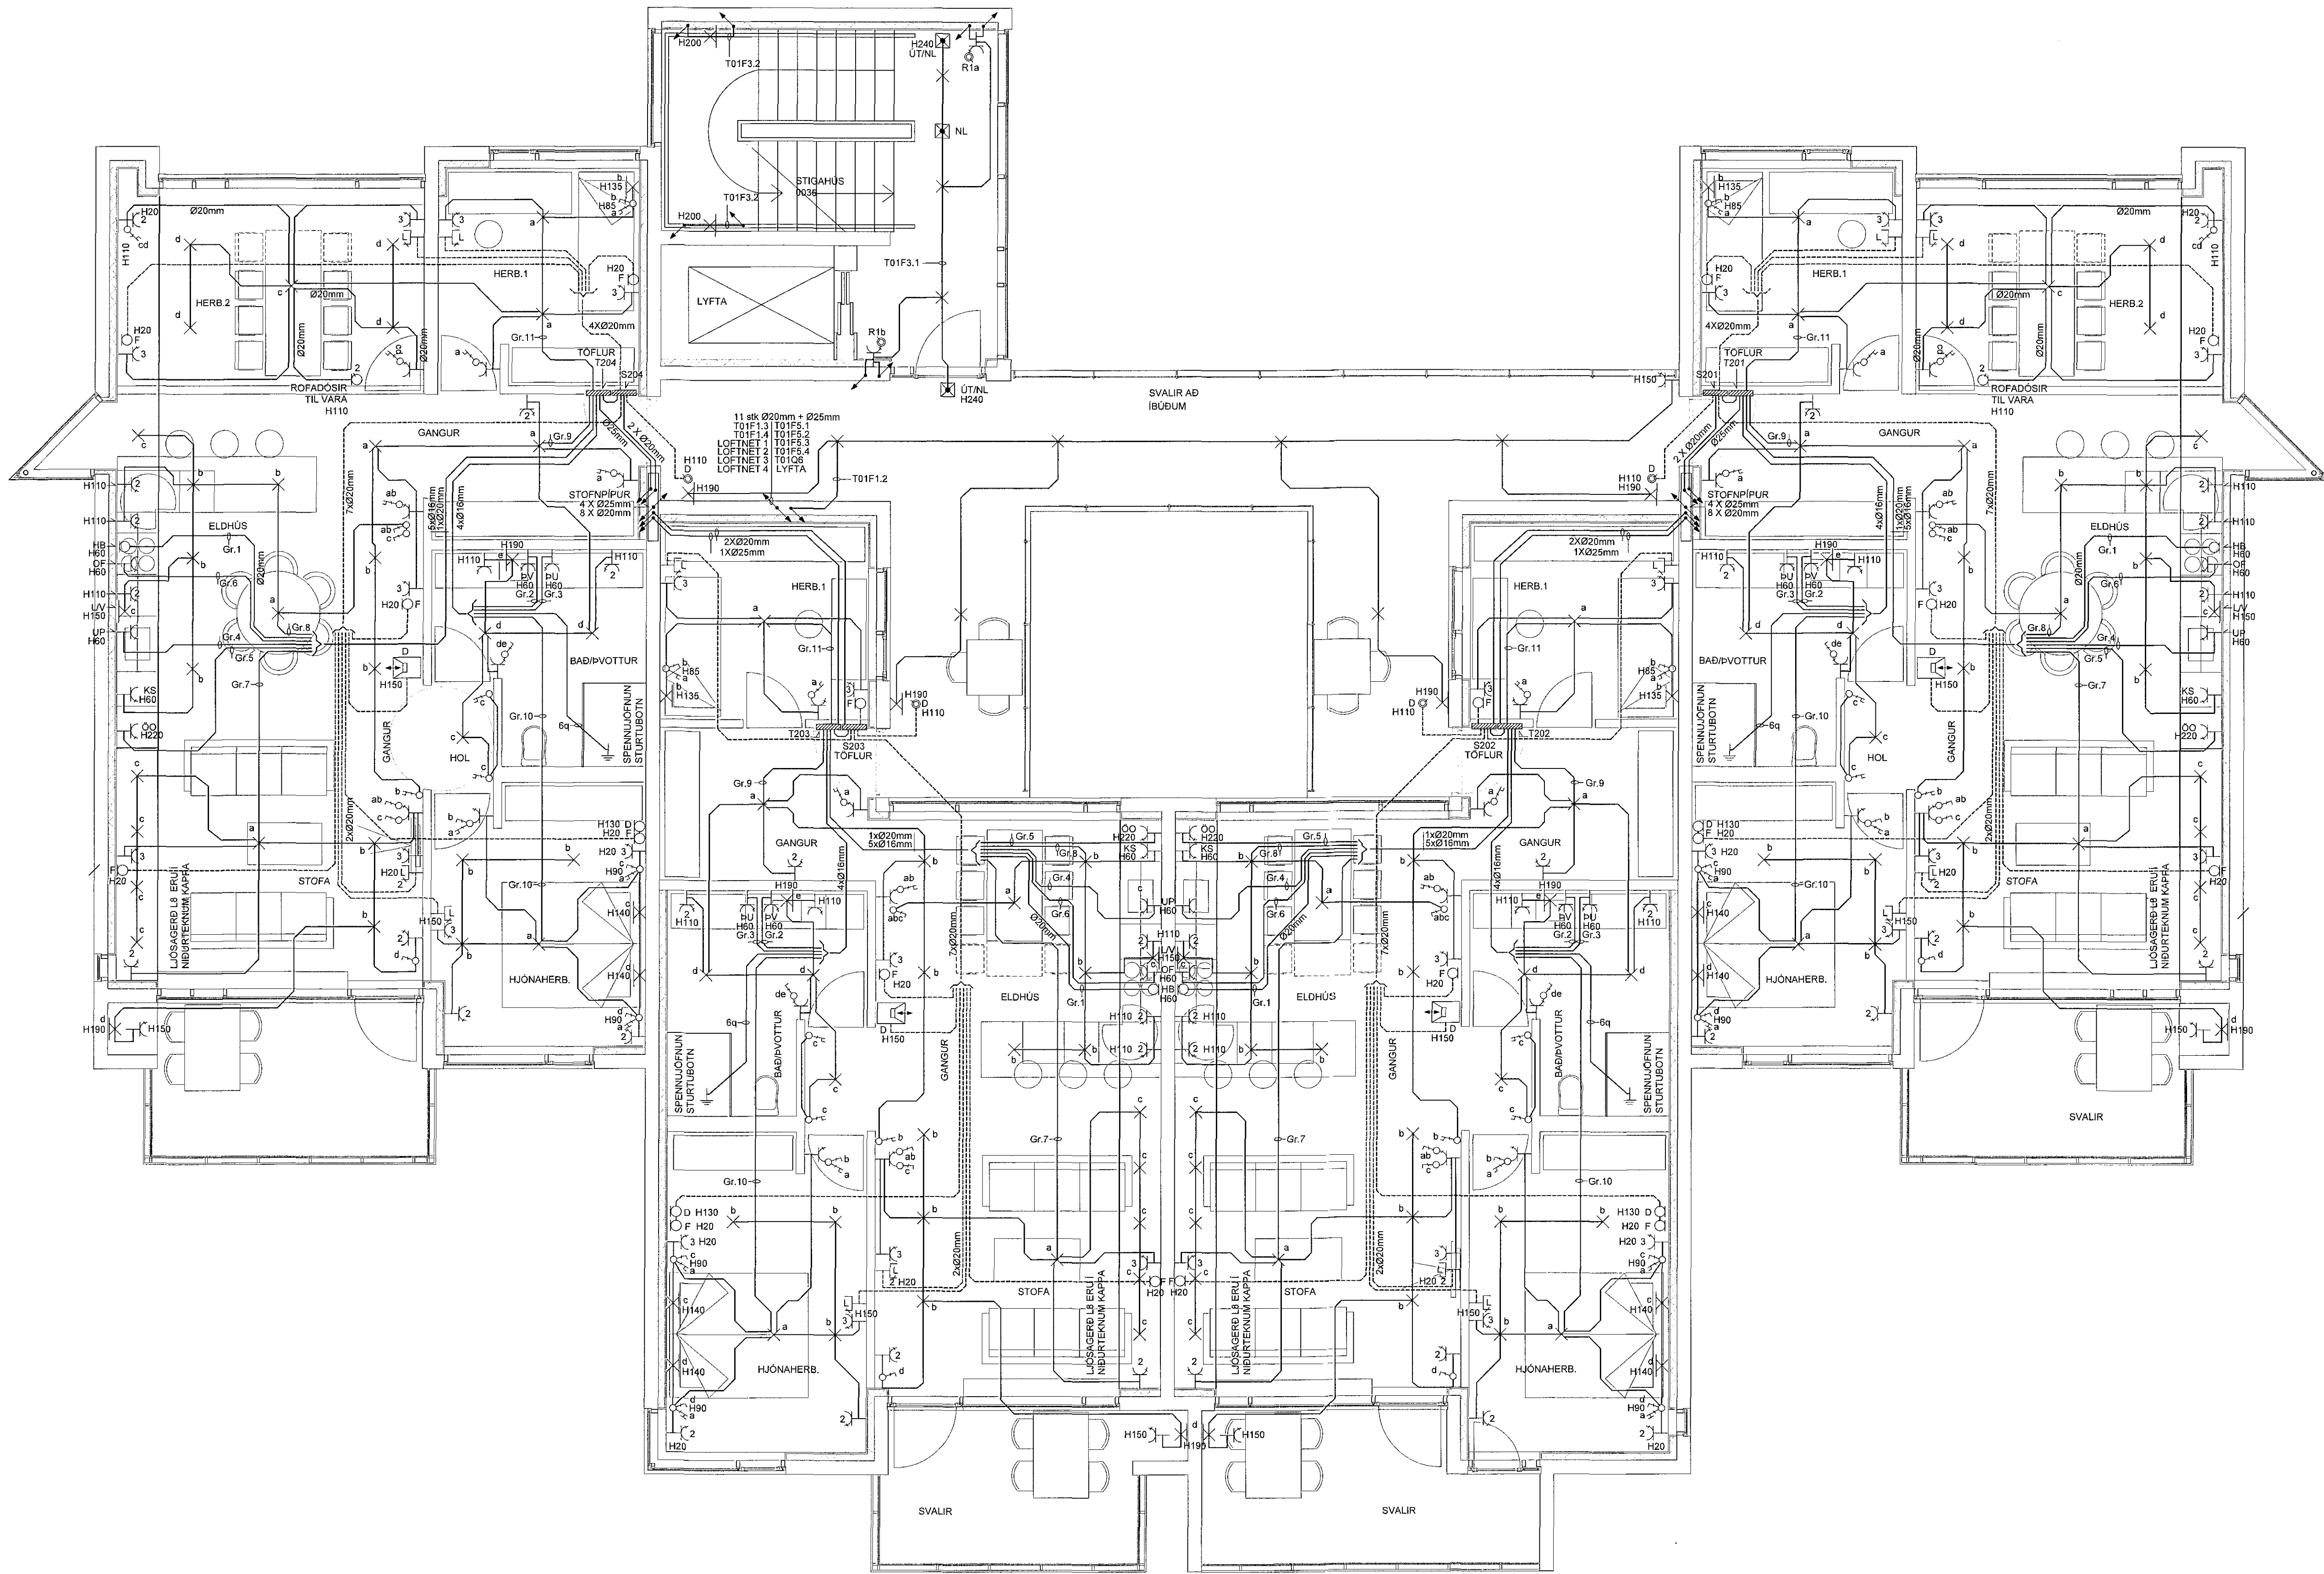

SKYRINGAR

- HB ELDAVEL H20
- OF OFN H20
- UP UPPVOTTAVEL H20
- OO ÖBYLGLUOFN H20
- PV ÞVOTTAVEL H20
- BU BURKARI H20
- KS ÍSKAPUR H20
- F FJARSKIPTATENGILL H20
- LV SKÁLALÖSVIFTA H150

HÆÐIR OG STAÐSETNING SKAL ABLAGA AÐ
INNRETTINGAÞEYNINGUM AÐUR EN LÖGN HEFST.
MÍSA SKAL VÍÐ STAÐAL IS1-150
GILDIR NEMA ANNARS SÉ GETIÐ Á TEKNINGUM

ÁRITUN HÖNNUNARSTOFU KT.
Ogmundur Skarphéðinsson 230158-6149

BR.	DAGS.	BREYTING.	HA.
A	12.10.2015	Bað og hæðir tengla	JJ



SÍÐUMULA 1. 108 REYKJAVÍK, s. 8944280 / 8984393. www.umsja.is

VERKHEITI
HERJÓLFSGATA 32-34
220 HAFNARFIRÐI

TEKNINGARHEITI
LÁGSPENNA OG SMÁSPENNA
H32 - 2.HÆÐ

HANNAÐ:	TEIKNAD:	YFIRFARID:	
JJ	JJ	SIS	
DAGS. ÚTG:	DAGS. BREYT:	MÆLIKVARGI:	BLADSTÆRD:
12.02.2015	12.10.2015	1:50	A1
VERKNUMER:	TEKNINGANUMER:	ÚTG:	
14001	R 1201	A	
SAMÞYKKT:		KT.	
Julius Jóhannesson		050461-5219	