


Samþykkt þann
10 MAR 2017
Byggingarfulltrúinn í Hafnarfirði
F.n. Sigurður Steinar Jónsson

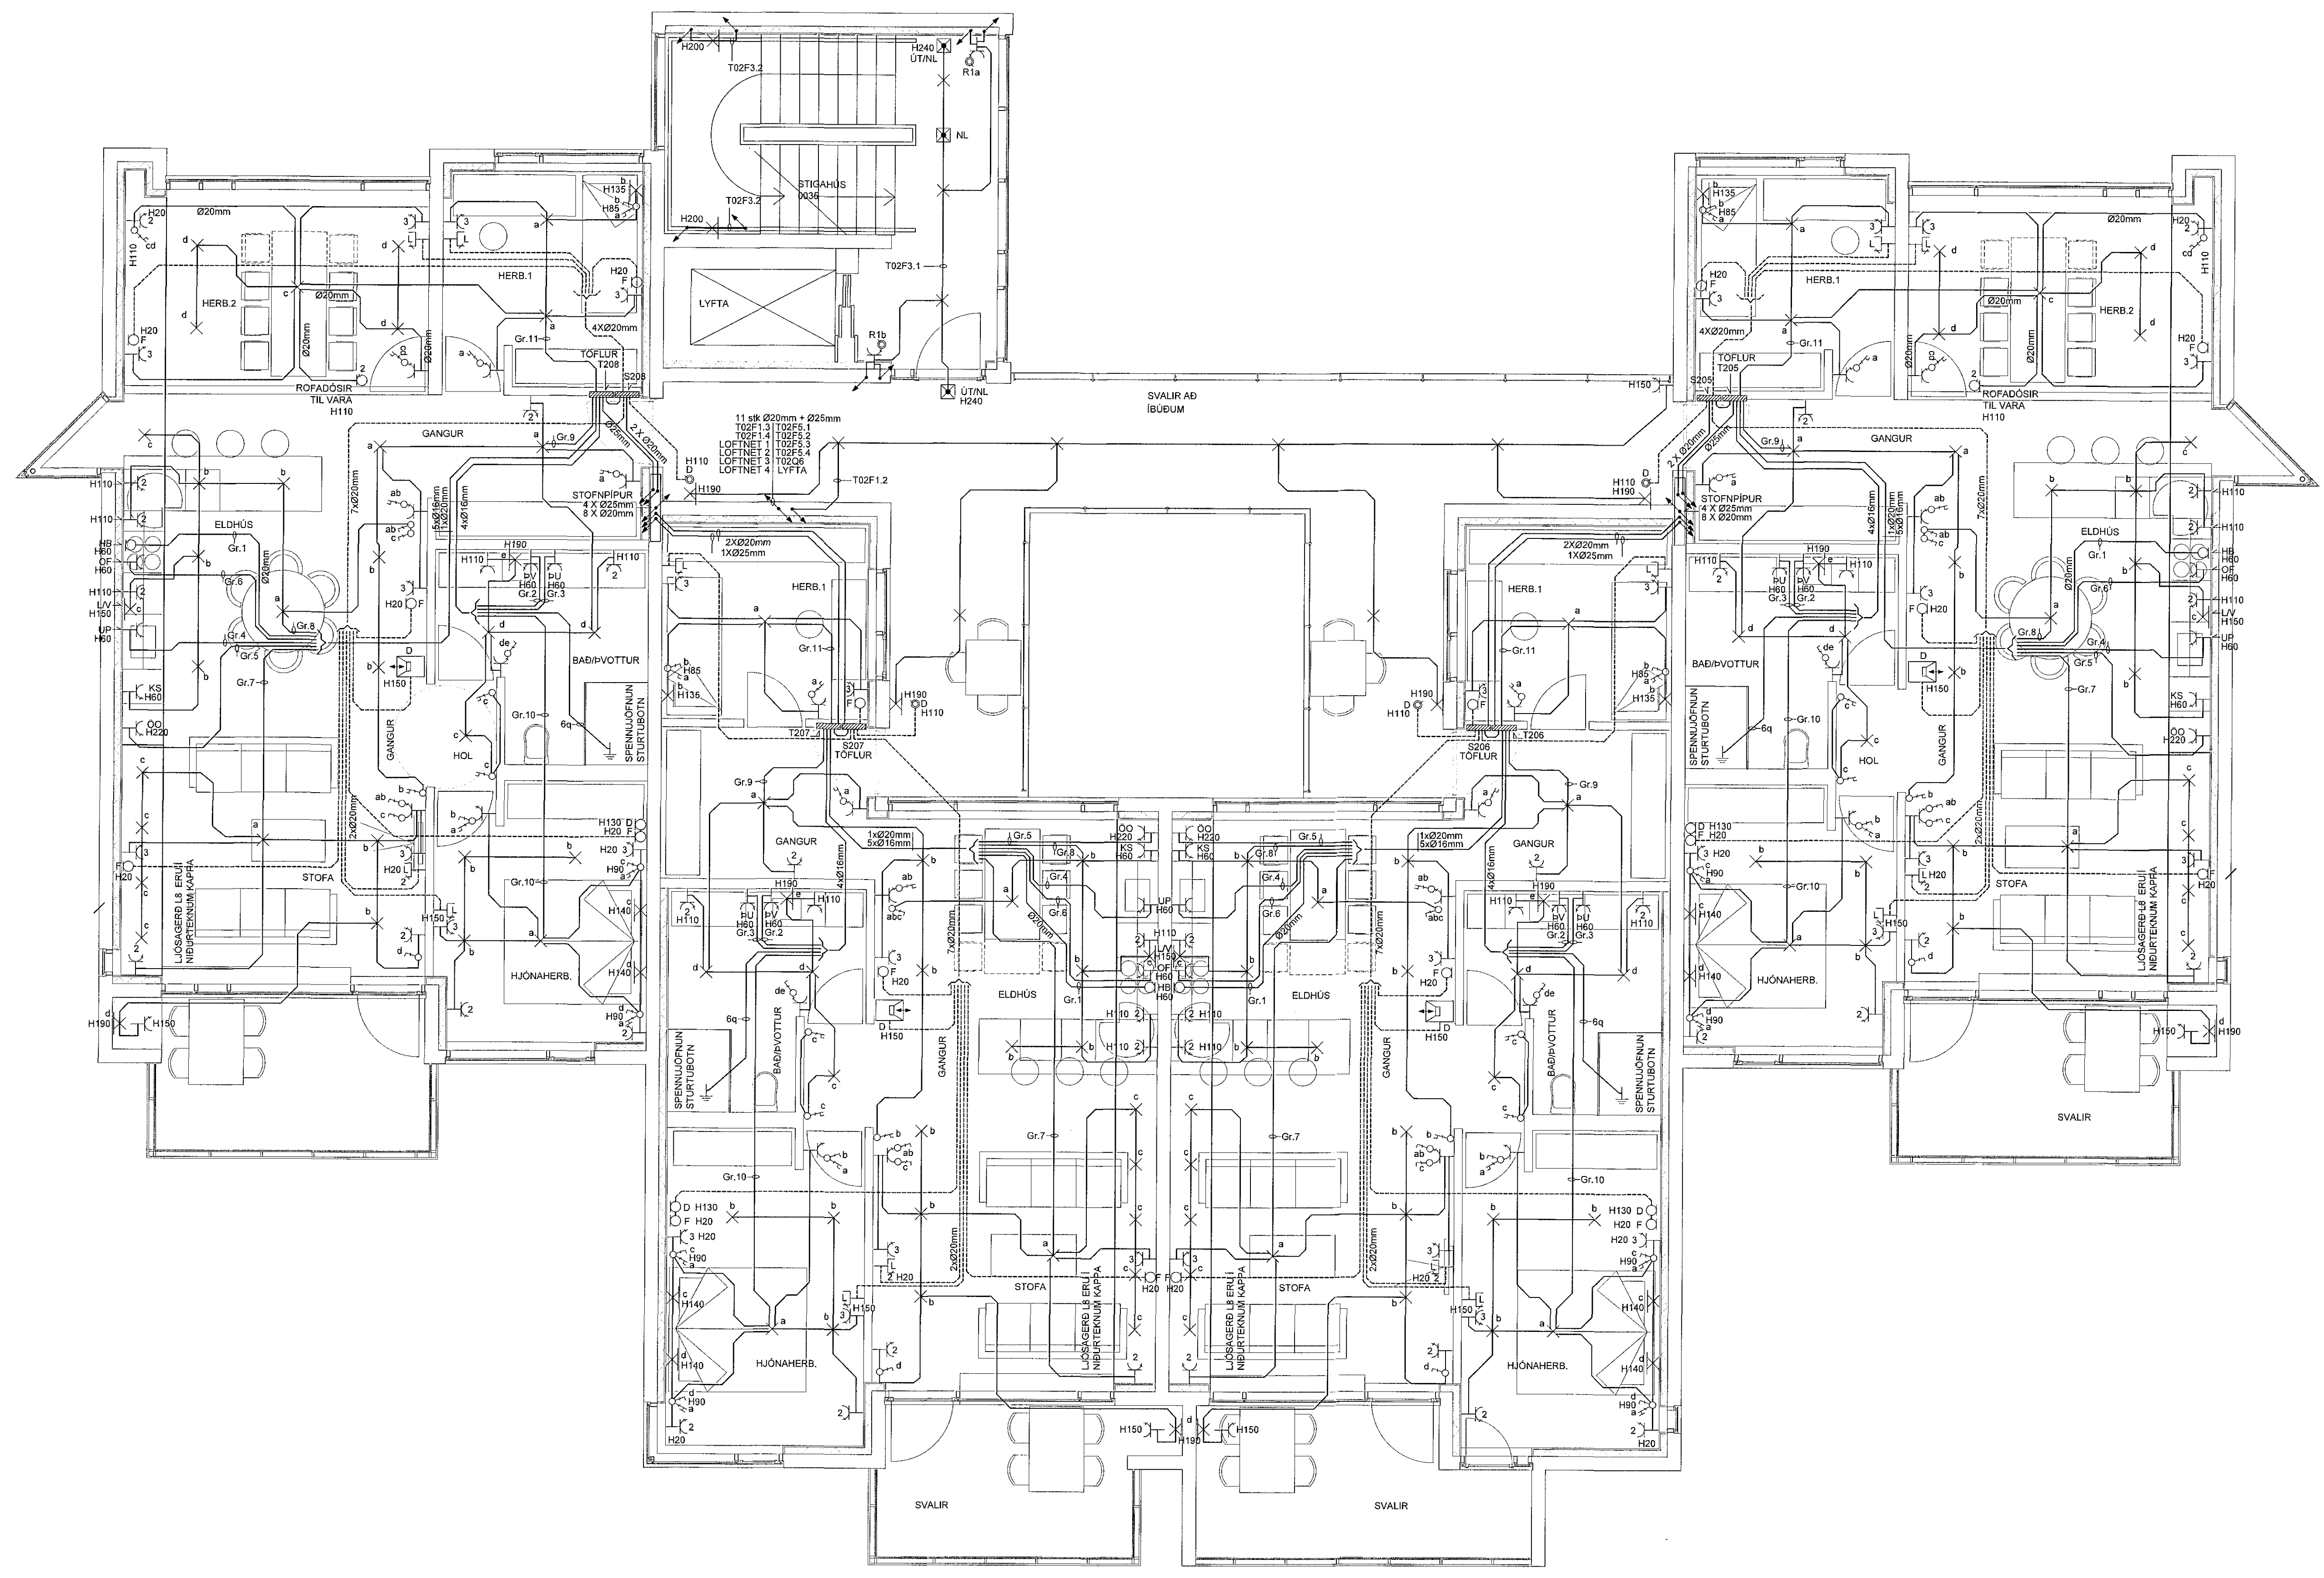

SKYRNINGAR

- HB ELDAVÉL H60
- OFN H60
- UP PÞVOTTAVÉL H60
- ORÞVLGUUFN H220
- PV ÞVOTTAVÉL H60
- PU ÞURKARI H60
- KS ISSKÁPUR H60
- F FJARSKIPTANEGILL H20
- LV SKÁPALÖSVAFTA H150

HÆÐIR OG STAÐSETNING SKAL AÐLAGA AÐ
INNRETTINGATEIKNINGUM AÐUR EN LOGN HEFST.
MÍÐA SKAL VÍÐ STAÐAL IST-150
GILDIR NEMA ANNARS SÉ GETIÐ Á TEIKNINGUM

ÁRITUN HÖNNUNARSTJÓRA KT.
Ögmundur Skarphéðinn 230158-6149

BR.	DAGS.	BREYTING.	HA.
A	12.10.2015	Bað og hæðir tengla	JJ

UMSJÁ
VERKFRÆÐISTOFA

SIÐUMÖLA 1, 108 REYKJAVÍK, s. 8644280 / 8984393. www.umsja.is

VERKHEITI:
HERJÓLFSGATA 32-34
220 HAFNARFIRÐI

TEIKNINGAHEITI:
LÁGSPENNA OG SMÁSPENNA
H34 - 2.HÆÐ

HANNAÐ:	TEIKNAD:	YPIRFARID:	
JJ	JJ	SIS	
DAGS. ÚTG:	DAGS. BREYT:	MELKVARÐI:	BLAÐSTÆRD:
12.02.2015	12.10.2015	1:50	A1
VERKNÚMÉR:	TEIKNINGANÚMÉR:	UTG:	
14001	R 1202	A	
SAMÞYKKT:	KT.		
Július Jóhannesson	050461-5219		