


Samþykkt þann  
10 MAR 2017  
Byggingarfulltrúinn / í: / nafnið /  
F.h. Sigurður Steinar Jónsson

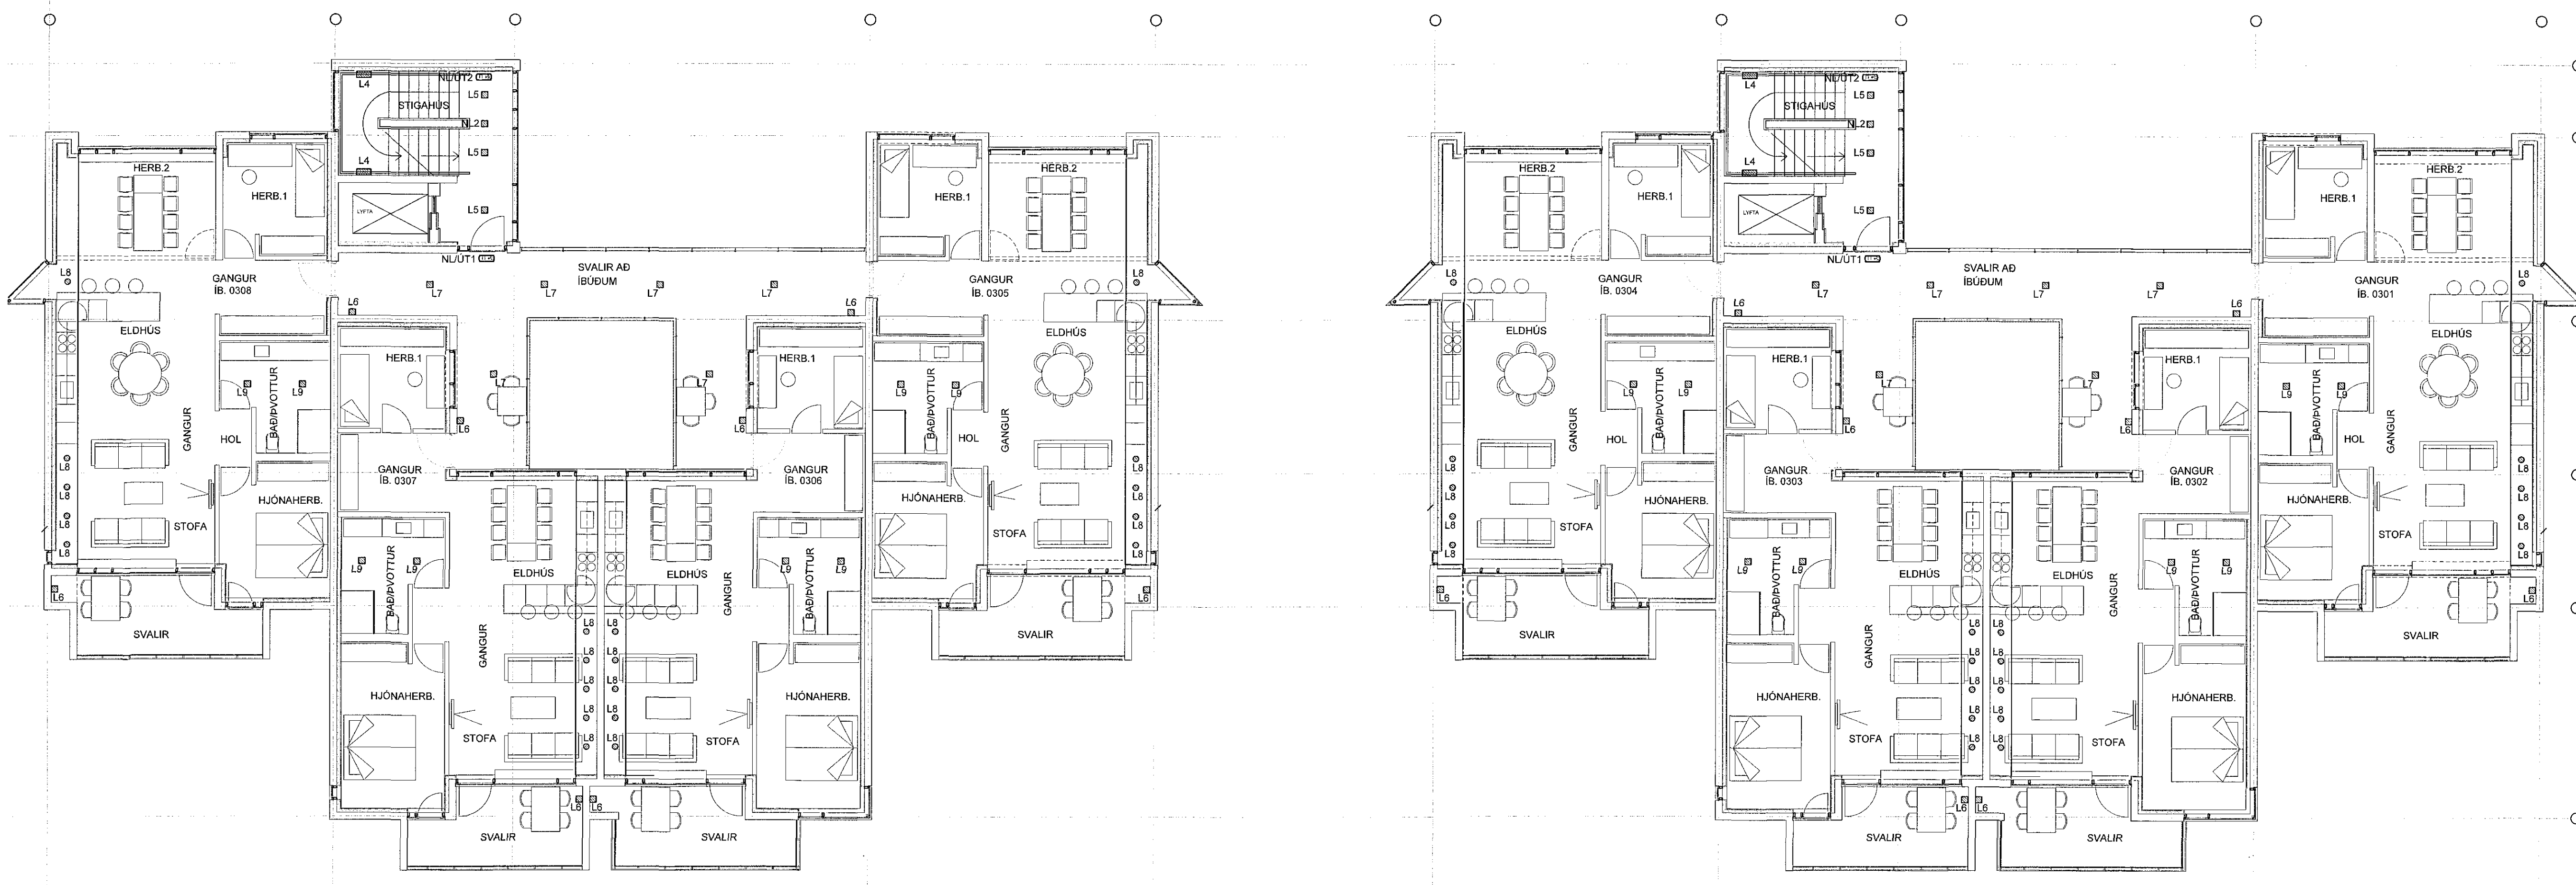

ÁRTUN HÖNNUNARSTJÓRN KT.  
Ogmundur Skarphéðsson 230158-6149

BR.	DAGS.	BREYTING.	HA.



SÍÐUMÚLA 1, 108 REYKJAVÍK, s. 8644280 / 8984393. www.umsja.is

VERKHEITI:  
**HERJÓLFSGATA 32-34**  
HAFNARFIRÐI

TEKNINGAHEITI:  
**LAMPAPLAN**  
3. HÆÐ

HANNAÐ: JJ	TEIKNAD: JJ	YFIRFARID: SIS
DAGS. ÚTG: 12.02.2015	DAGS. BREYT: 	MÆLRVARDI: 1:100
VERKNUMER: 14001	TEKNINGANUMER: R 1300	BLADSTÆRD: A1
SAMBYKKT: Július Jóhannesson	KT. 050461-5219	