


Samþykkt þann
10 MAR 2017
Byggingarfulltrúinn í Hafnarfirði
F.h. Sigurður Steinar Jónsson

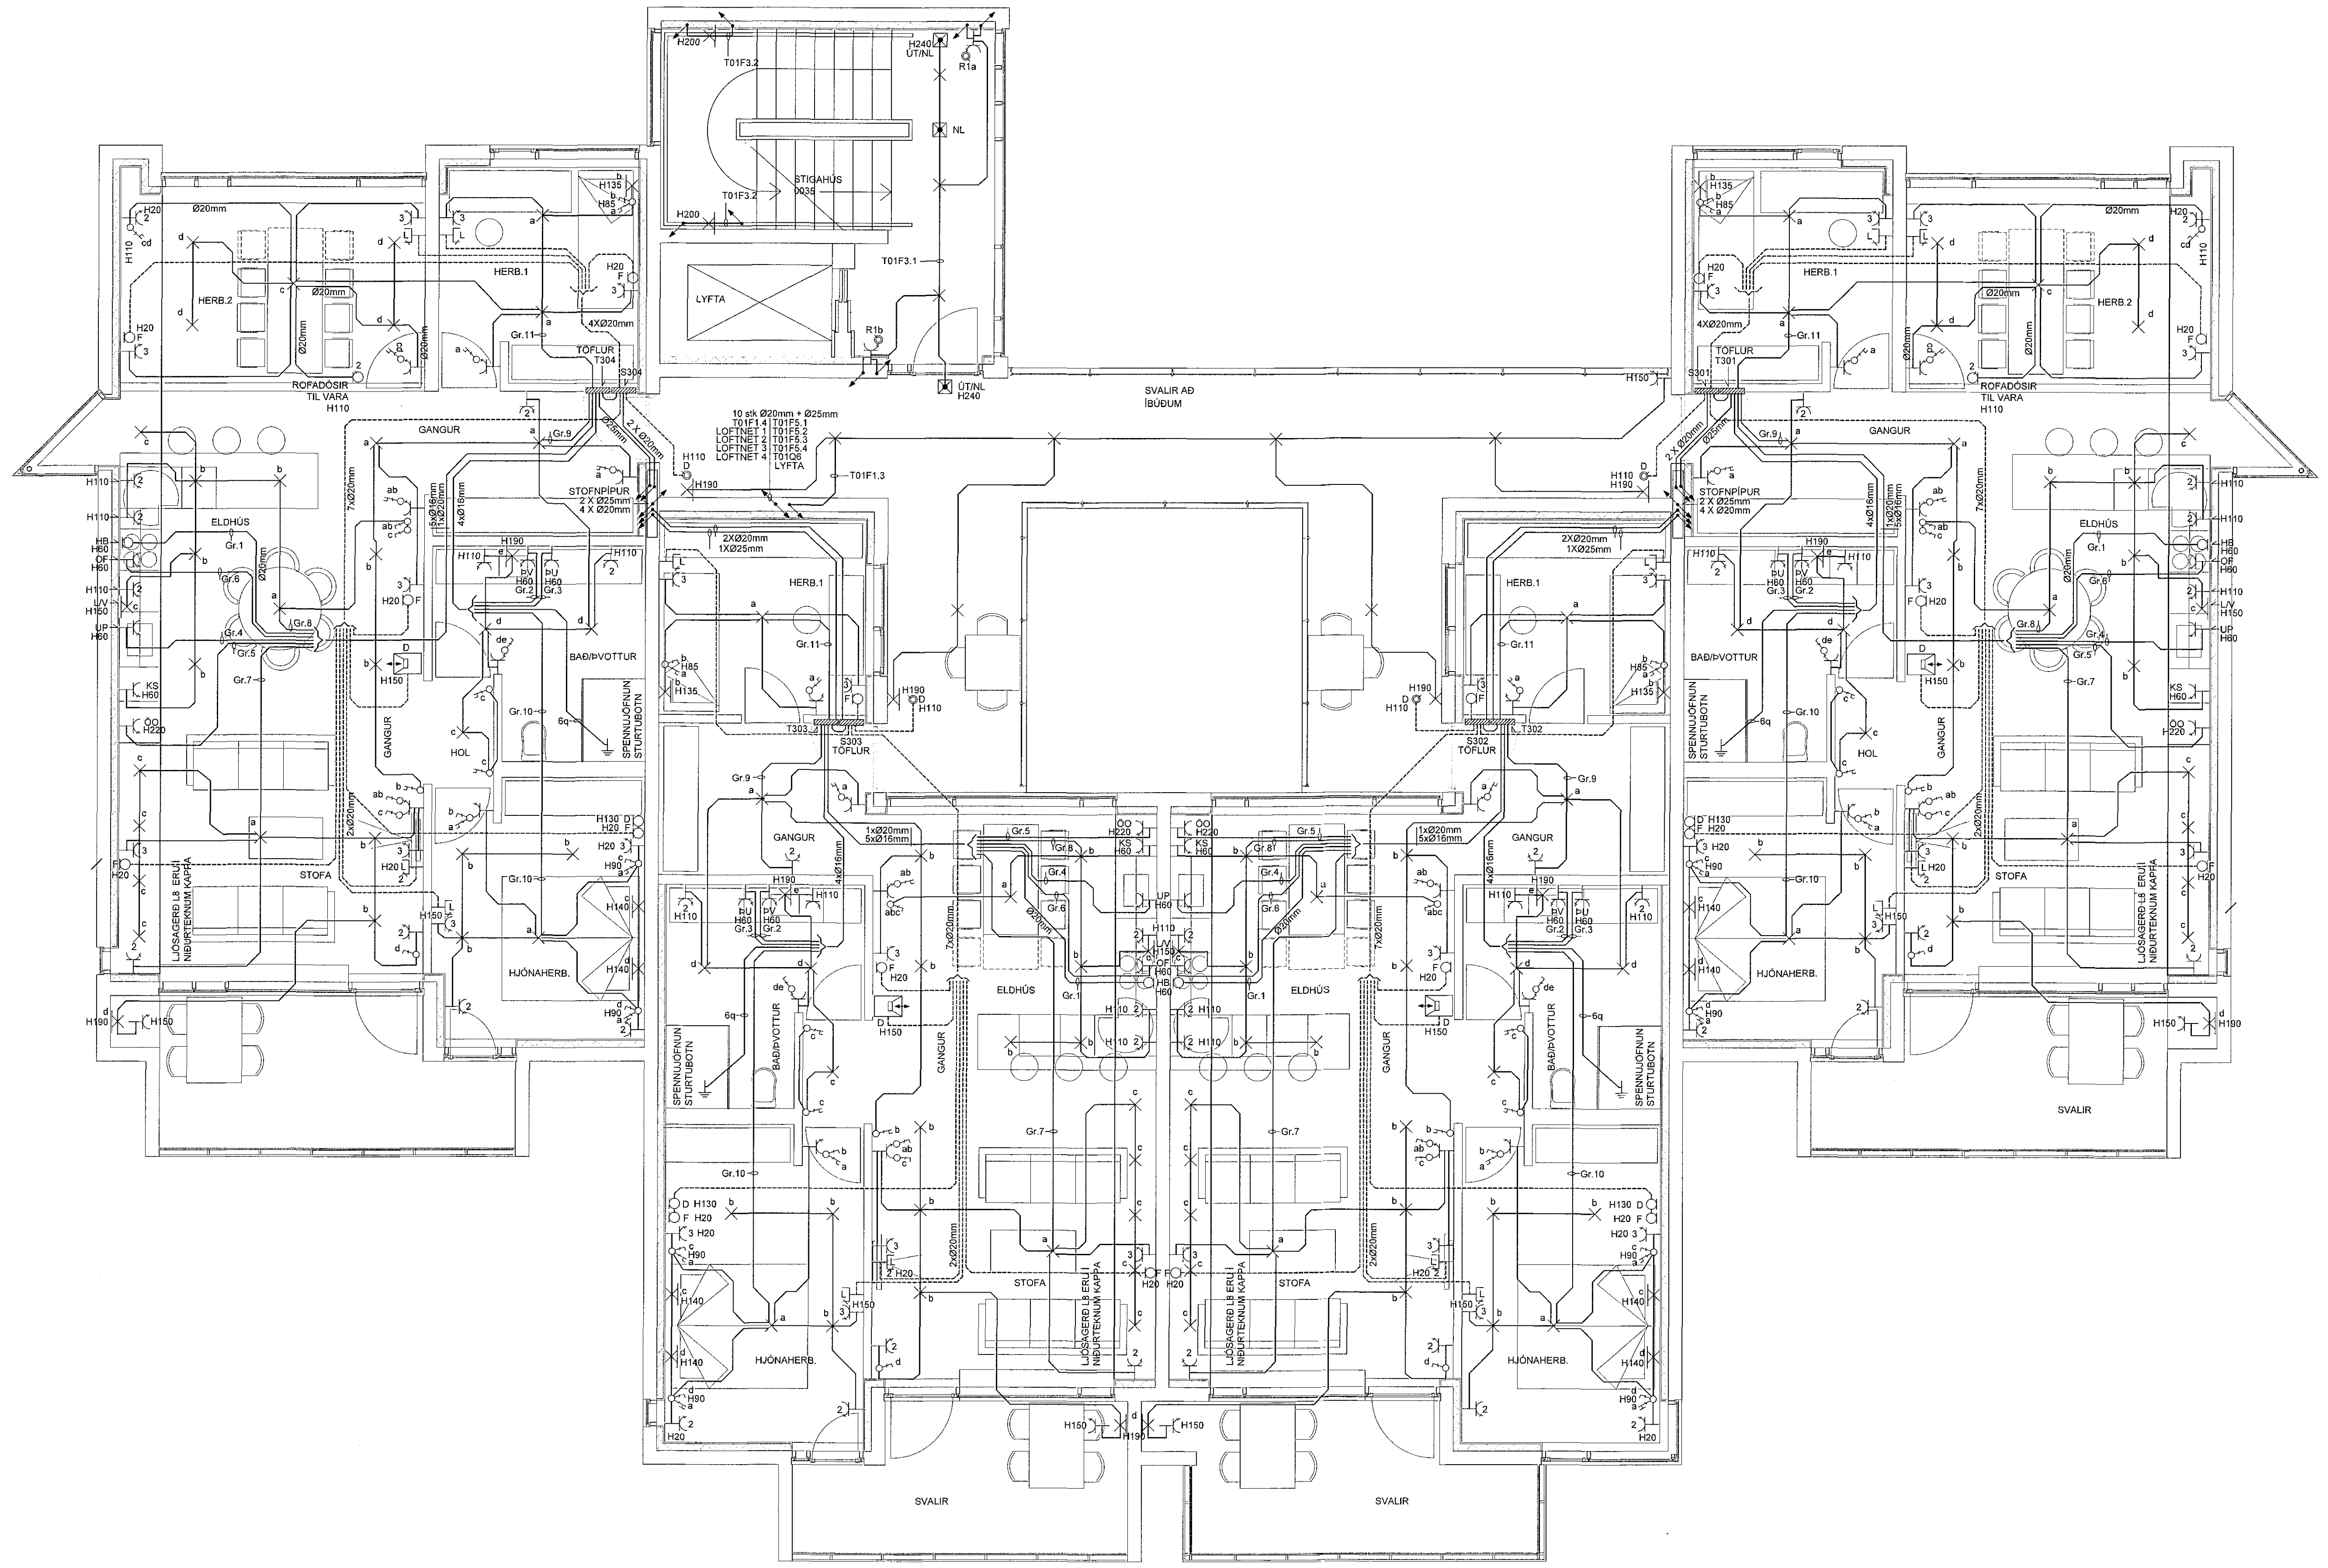

- SKÝRINGAR
- HB ELDAVÉL H60
 - OFN OFN H60
 - UP PUPPVOTTAVÉL H60
 - ORBYLGAUJOFN H220
 - PV PIVOTTAVÉL H60
 - PU ÞURKARI H60
 - KS ÍSKAPUR H60
 - F FJASKIPTATENGILL H20
 - LV SKÁPALJÓSVIFTA H150
- HÆÐIR OG STAÐSETNINGU SKAL AÐLAGA AÐ
INNRETTINGATEIKNINGUM AÐUR EN LÖGN HEFST.
MBA SKAL VÍÐ STADAL ÍST-150
GILDIR NEMA ANNARS SÉ GETIÐ Á TEIKNINGUM

ÁRITUN HÖNNUNARS
Ogmundur Skarphéðinsson KT. 230158-6149

BR.	DAGS.	BREYTING.	HA.
A	12.10.2015	Bad og hæðir tengla	JJ



SÍÐUMÓLA 1, 108 REYKJAVÍK, s. 8644280 / 8984393, www.umsjaehti.is

VERKHEITI:
HERJÓLFSGATA 32-34
220 HAFNARFIRÐI

TEIKNINGARHEITI:
LÁGSPENNA OG SMÁSPENNA
H32 - 3.HÆÐ

HANNAÐ:	TEIKNAD:	YFIRFARID:	
JJ	JJ	SIS	
DAGS. UTG:	DAGS. BREYT:	MÆLIKVARDI:	BLAÐSTÆRD:
12.02.2015	12.10.2015	1:50	A1
VERKNUMER:	TEIKNINGANUMER:	ÚTG:	
14001	R 1301	A	
SAMÞYKKT:	KT.		
Július Jóhannesson	050461-5219		