


Samþykkt þann
10 MAR 2017
Byggingarfulltrúinn í Hafnarfirði
F.H. Sigurður Steinar Jónsson

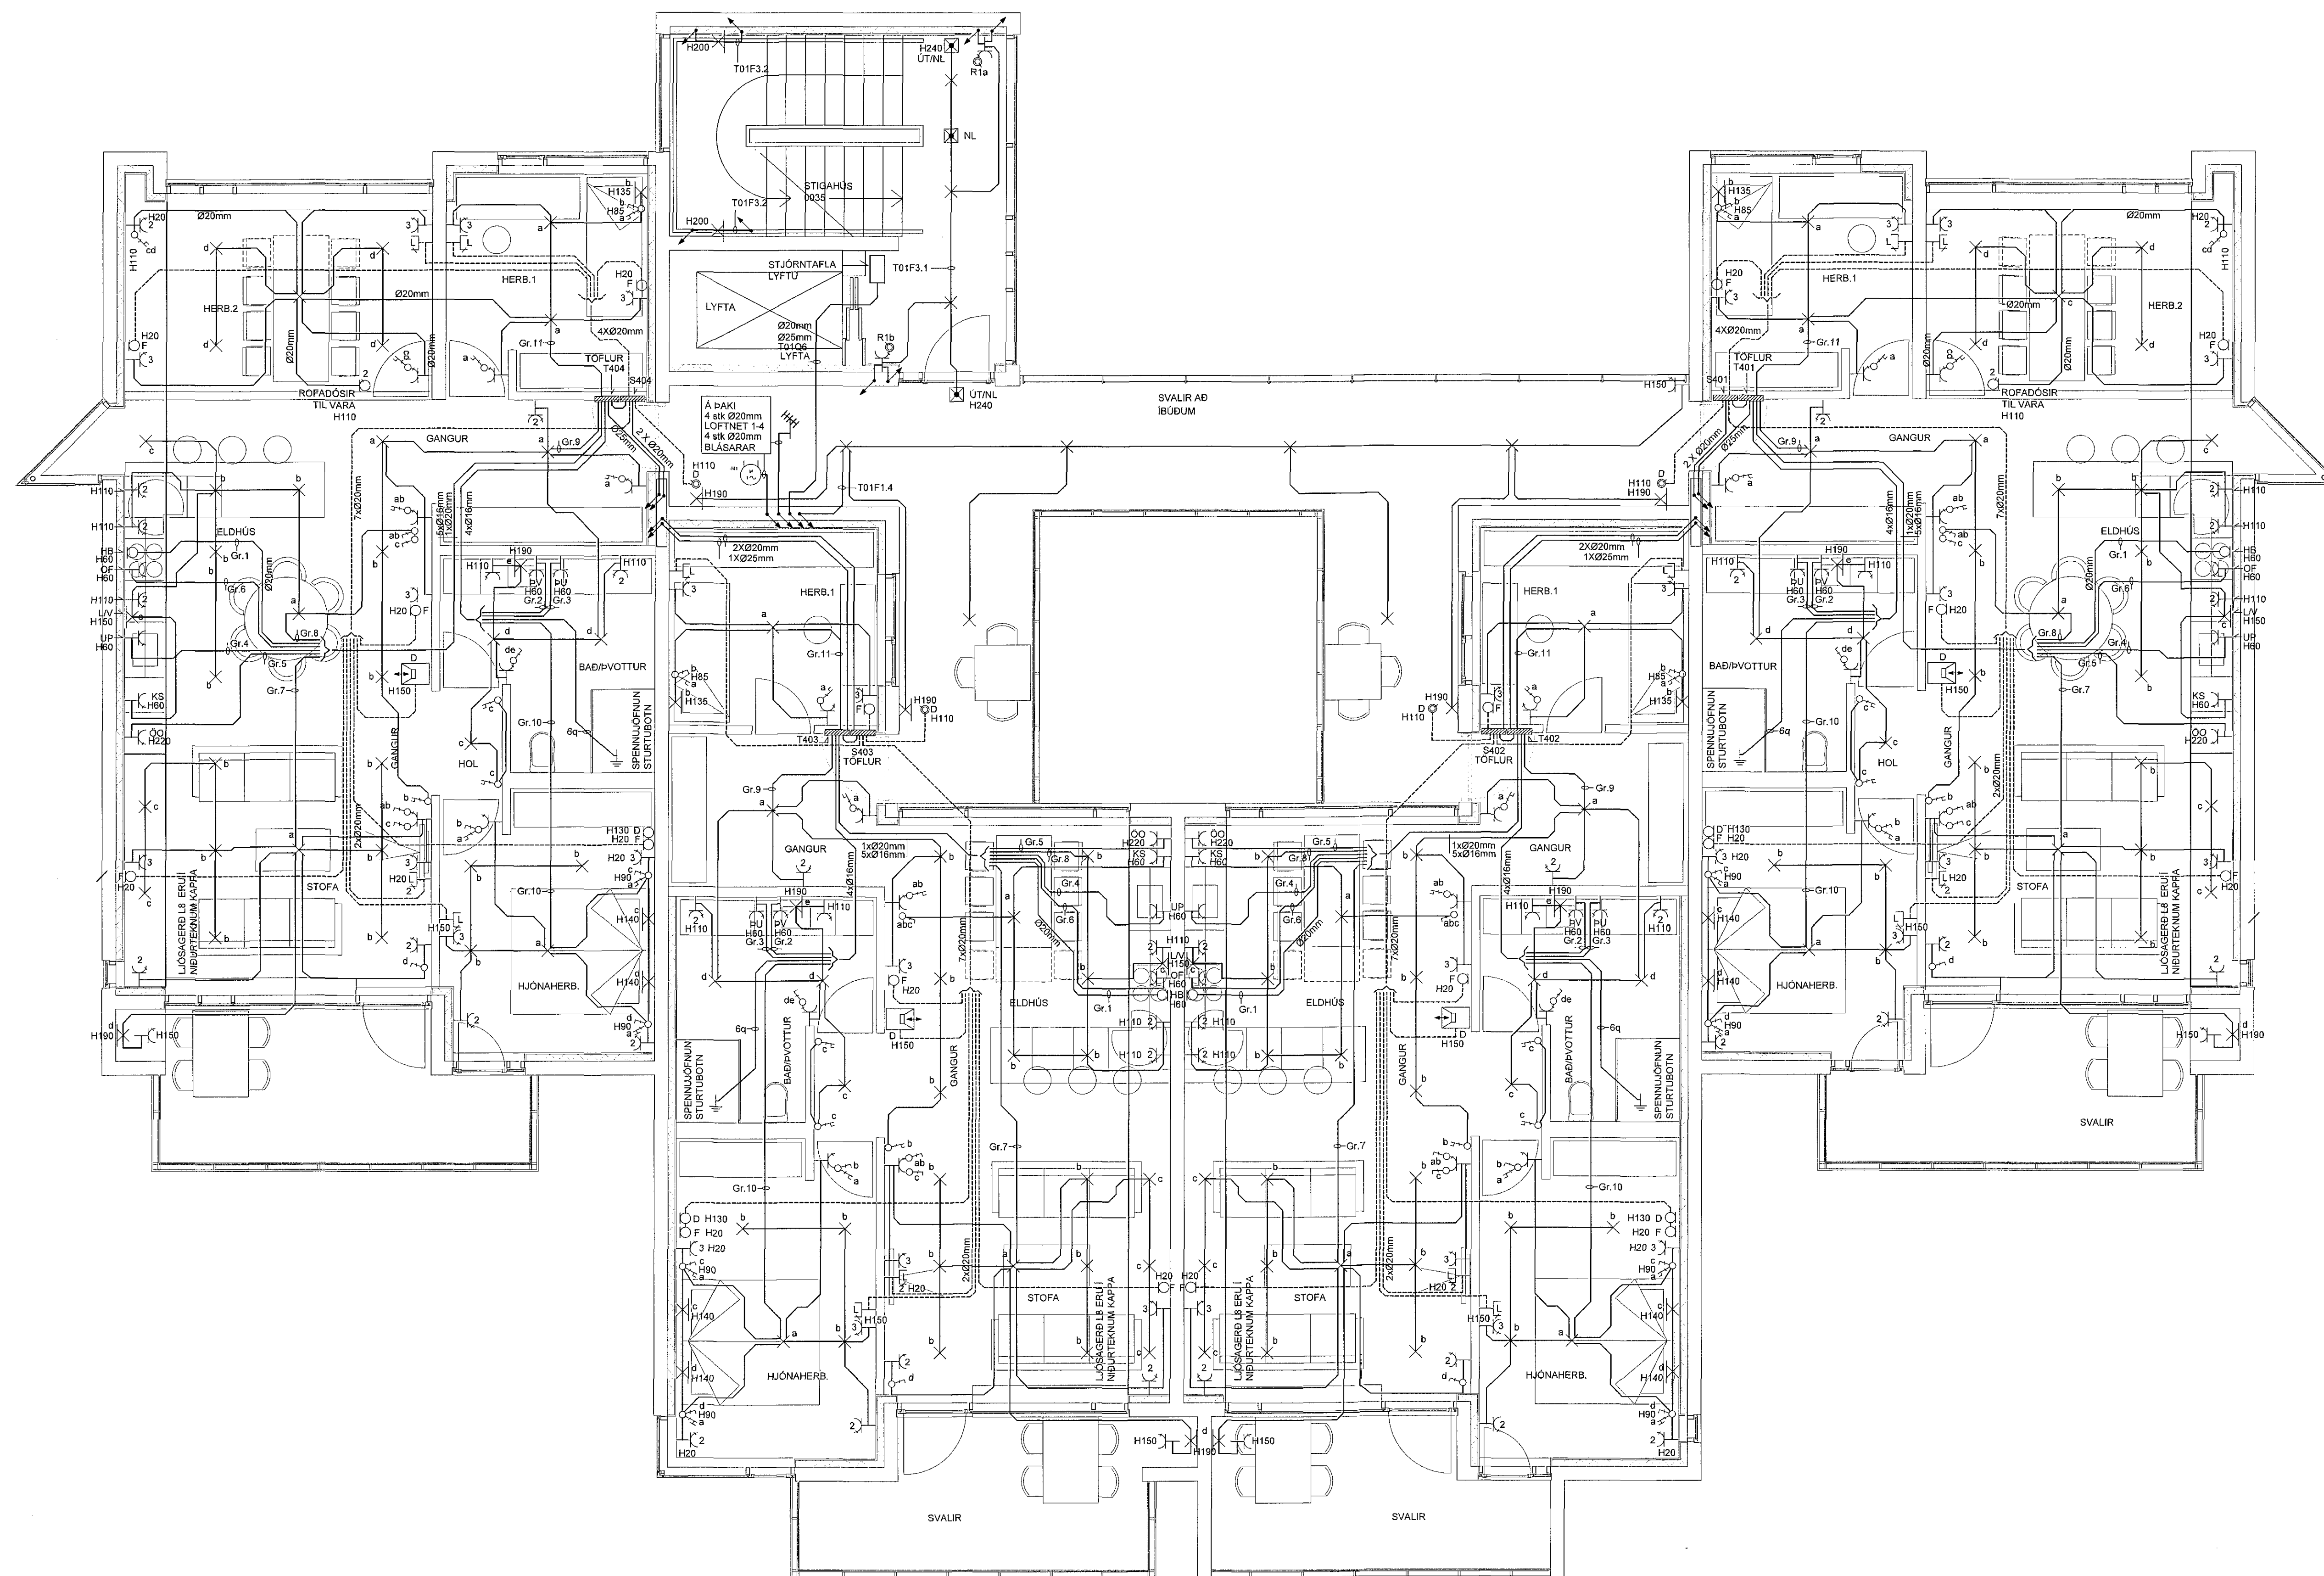

SKÝRINGAR

- HB ELDAVÉL H60
- OF OFN H60
- UP UPPÞVOTTAVÉL H60
- ØØ ÖRBYLGLUOFN H220
- PV ÞVOTTAVÉL H60
- HJ BURKARI H60
- KS ISSKÁPUR H60
- F FJARSKIPTATENGILL H20
- LV SKÁPALJÓSVIFTA H150

HÆÐIR OG STAÐSETNING SKAL ABLAGA AÐ
INNRETTINGATEIKNINGUM AÐUR EN LÖGN HEFST.
MÍÐA SKAL VÍÐ STAÐAL ÍST-150
GILDIR NEMA ANNARS SÉ GETIÐ Á TEIKNINGUM

ÁRITUN HÖNNUNARSTJÓRNAR
Ögmundur Skarphéðinn KT. 230158-6149

BR.	DAGS.	BREYTING.	HA.
A	12.10.2015	Bað, stofa, eldhús og herb.	JJ



SÍÐUMÚLA 1. 108 REYKJAVÍK, s. 8944280 / 8984393. www.umsjaht.is

VERKHEITI:
HERJÓLFSGATA 32-34
220 HAFNARFIRÐI

TEIKNINGAHEITI:
LÁGSPENNA OG SMÁSPENNA
H32 - 4.HÆÐ

HANNAÐ: JJ	TEIKNAD: JJ	YFIRFARID: SIS
DAGS. ÚTG. 12.02.2015	DAGS. BREYT. 1:50	BLAÐSTÆRÐ: A1
VERKNUMER: 14001	TEIKNINGANUMER: R 1401	ÚTG. A
SAMÞYKKT: Július Jóhannesson	KT. 050461-5219	