


Samþykkt þann
10 MAR 2017
Byggingarfulltrúinn í Hafnarfirði
F.h. Sigurður Steinar Jónsson

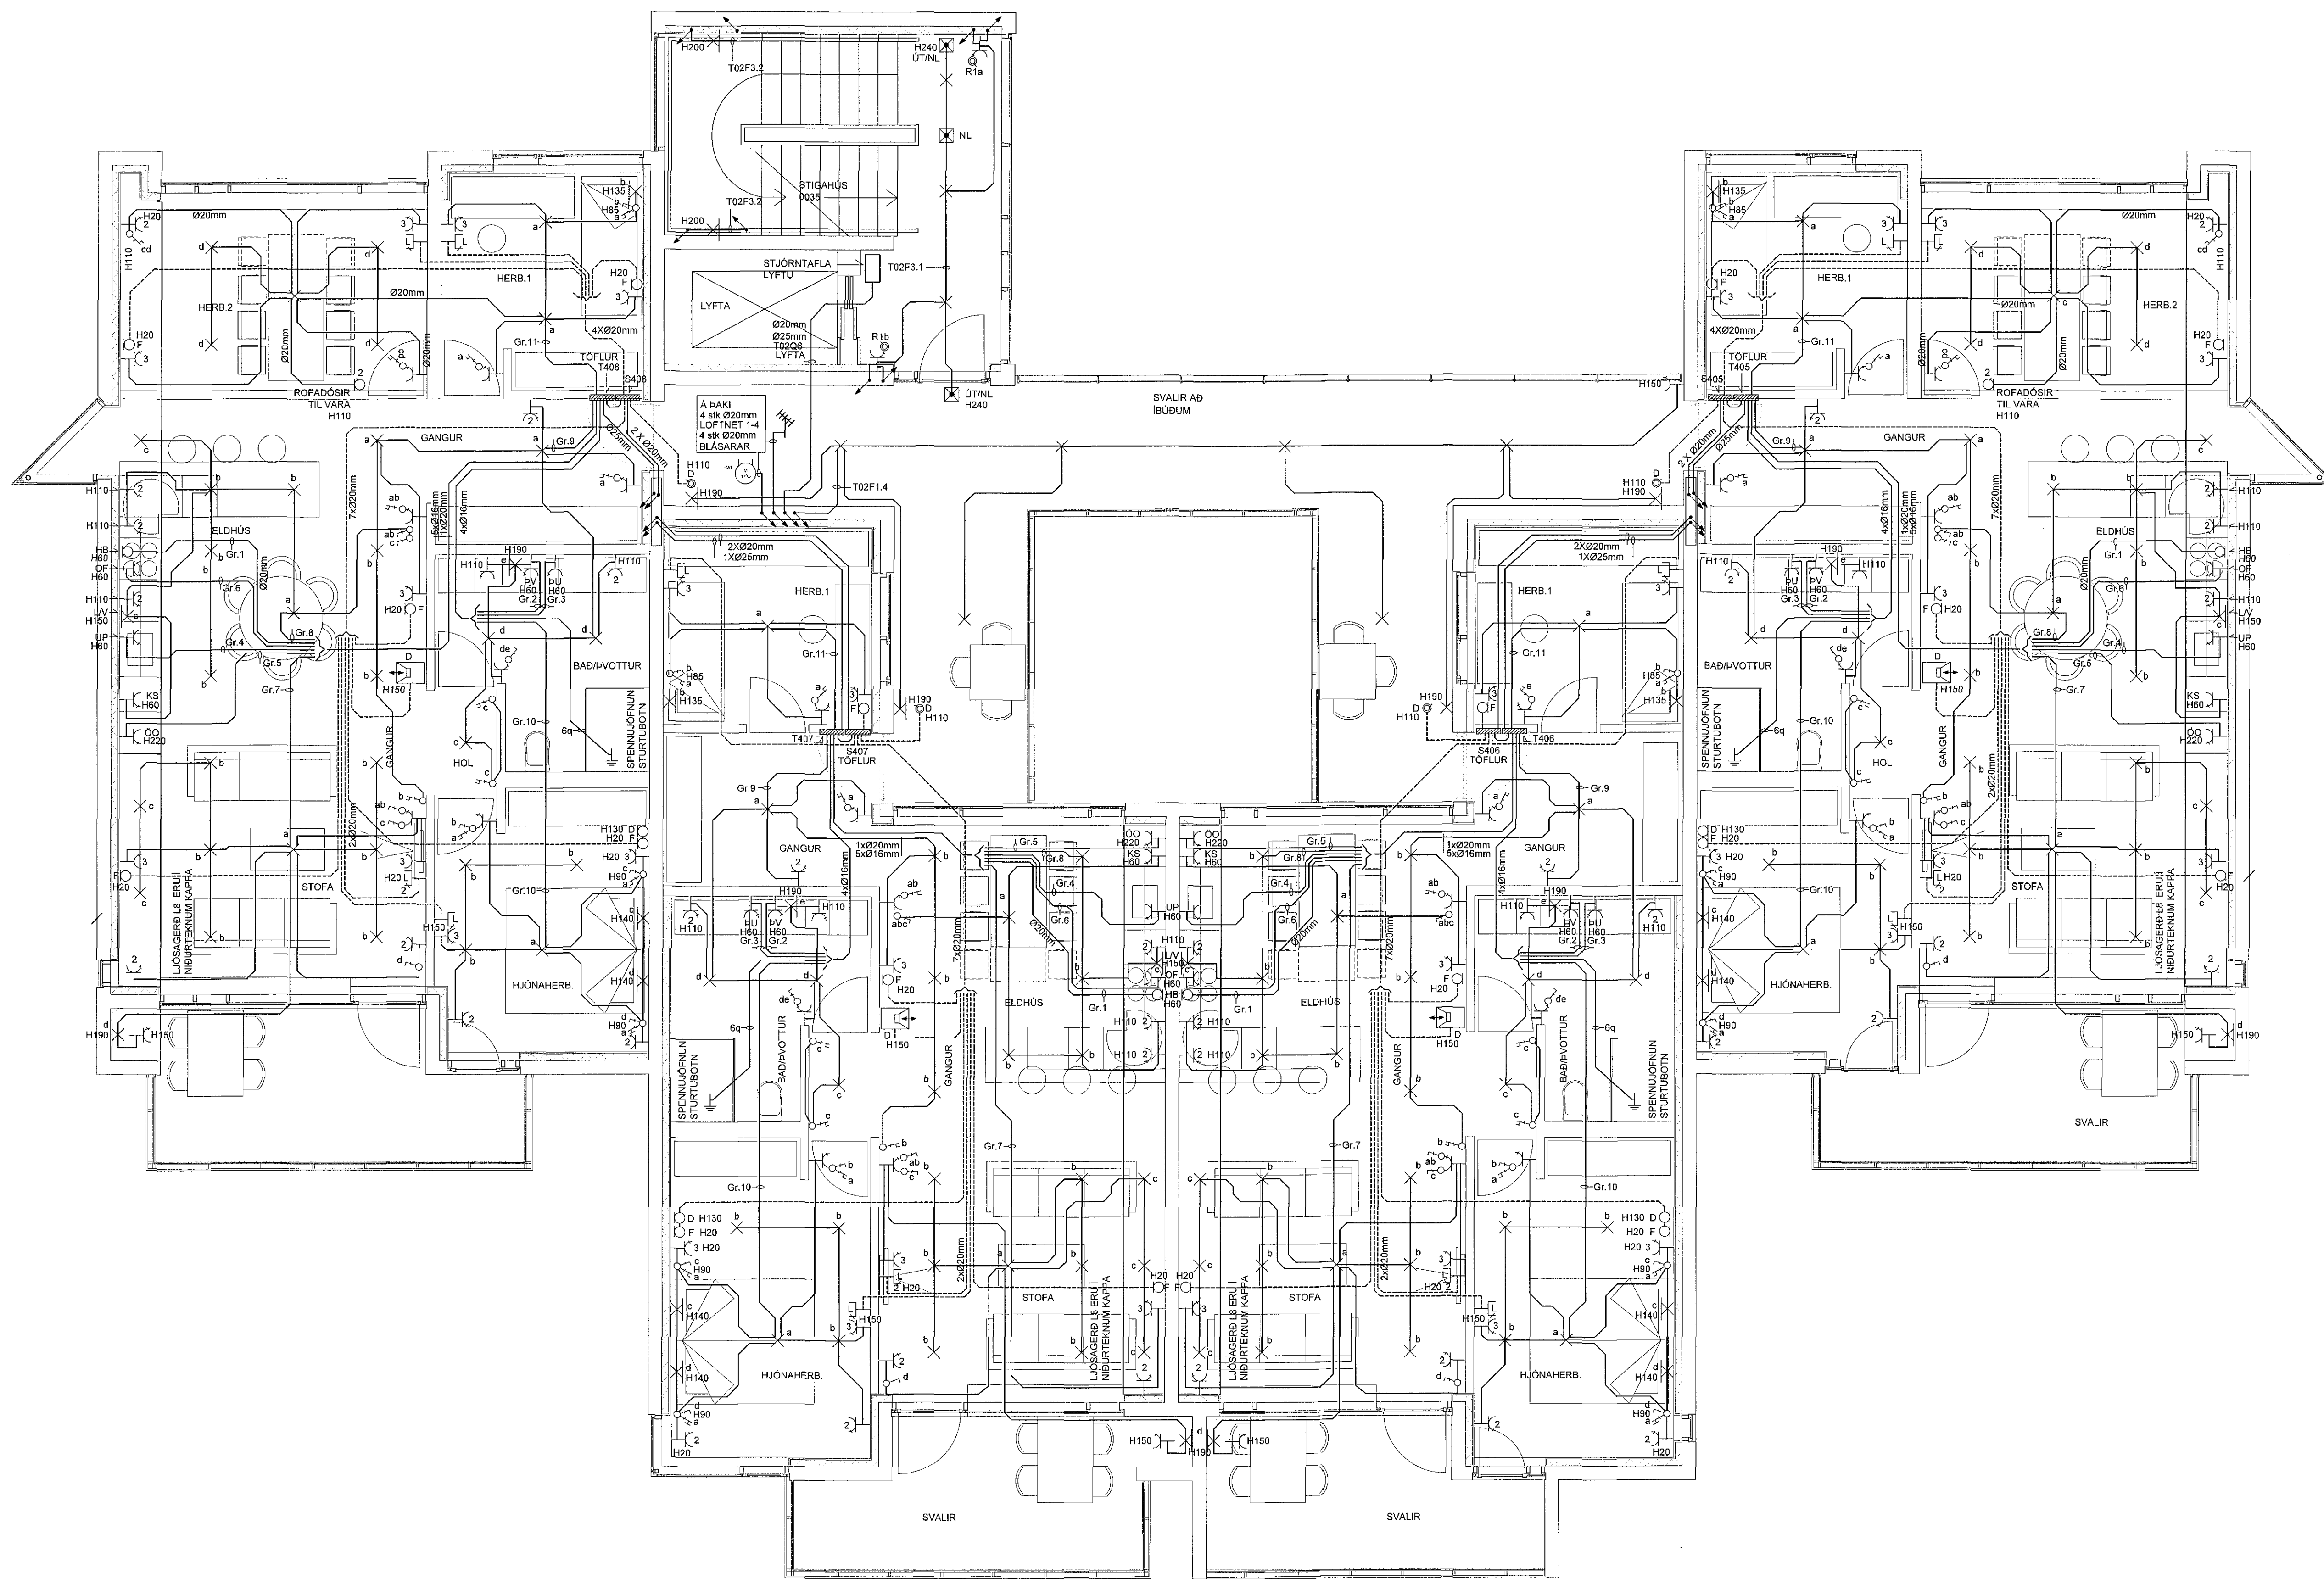

SKÝRINGAR

- HB ELDAVÆL H60
- OF OFN H60
- UP UPPVOTTAVÆL H60
- OO ORBYLGJÓFN H220
- BV ÞVOTTAVÆL H60
- BU BURKARI H60
- KS ISSKAPUR H60
- F FJARSKIPTANGILL H20
- LV SKÁPALJÓSVIFTA H150

HEBIR OG STABSETNING SKAL ABLAGA AD
INNRETTINGARTEKNINGUM ASUR EN LOGN HEFT.
MBA SKAL VB STABAL IST-150
GILDIR NEMA ANNARS SE GETID A TEKNINGUM

ÁRTUN HÖNNUNARSTOFU KT.
Ogmundur Skarphéðsson 230158-6149

BR.	DAGS.	BREYTING.	HA.
A	12.10.2015	Bað, eldhús, stofa og herb.	JJ



SÍÐUMULA 1, 108 REYKJAVÍK, s. 8944280 / 8984393, www.umsja.is

VERKHEITI:
**HERJÓLFSGATA 32-34
220 HAFNARFIRÐI**

TEIKNINGARHEITI:
**LÁGSPENNA OG SMÁSPENNA
H34 - 4.HÆÐ**

HANNAÐ:	TEIKNAD:	YFIRFARID:	
JJ	JJ	SIS	
DAGS. ÚTG:	DAGS. BREYF:	MÆLIKVARI:	BLAÐSTÆRD:
12.02.2015	12.10.2015	1:50	A1
VERKNUMER:	TEIKNINGANUMER:	ÚTG:	
14001	R 1402	A	
SAMÞYKKT:	KT:		
Július Jóhannesson	050461-5219		