


14.10.197 10.03.2017

Samþykkt þann
10 MAR 2017
Byggingarfulltrúinn / F.h. Sigurður Steinar Jónsson

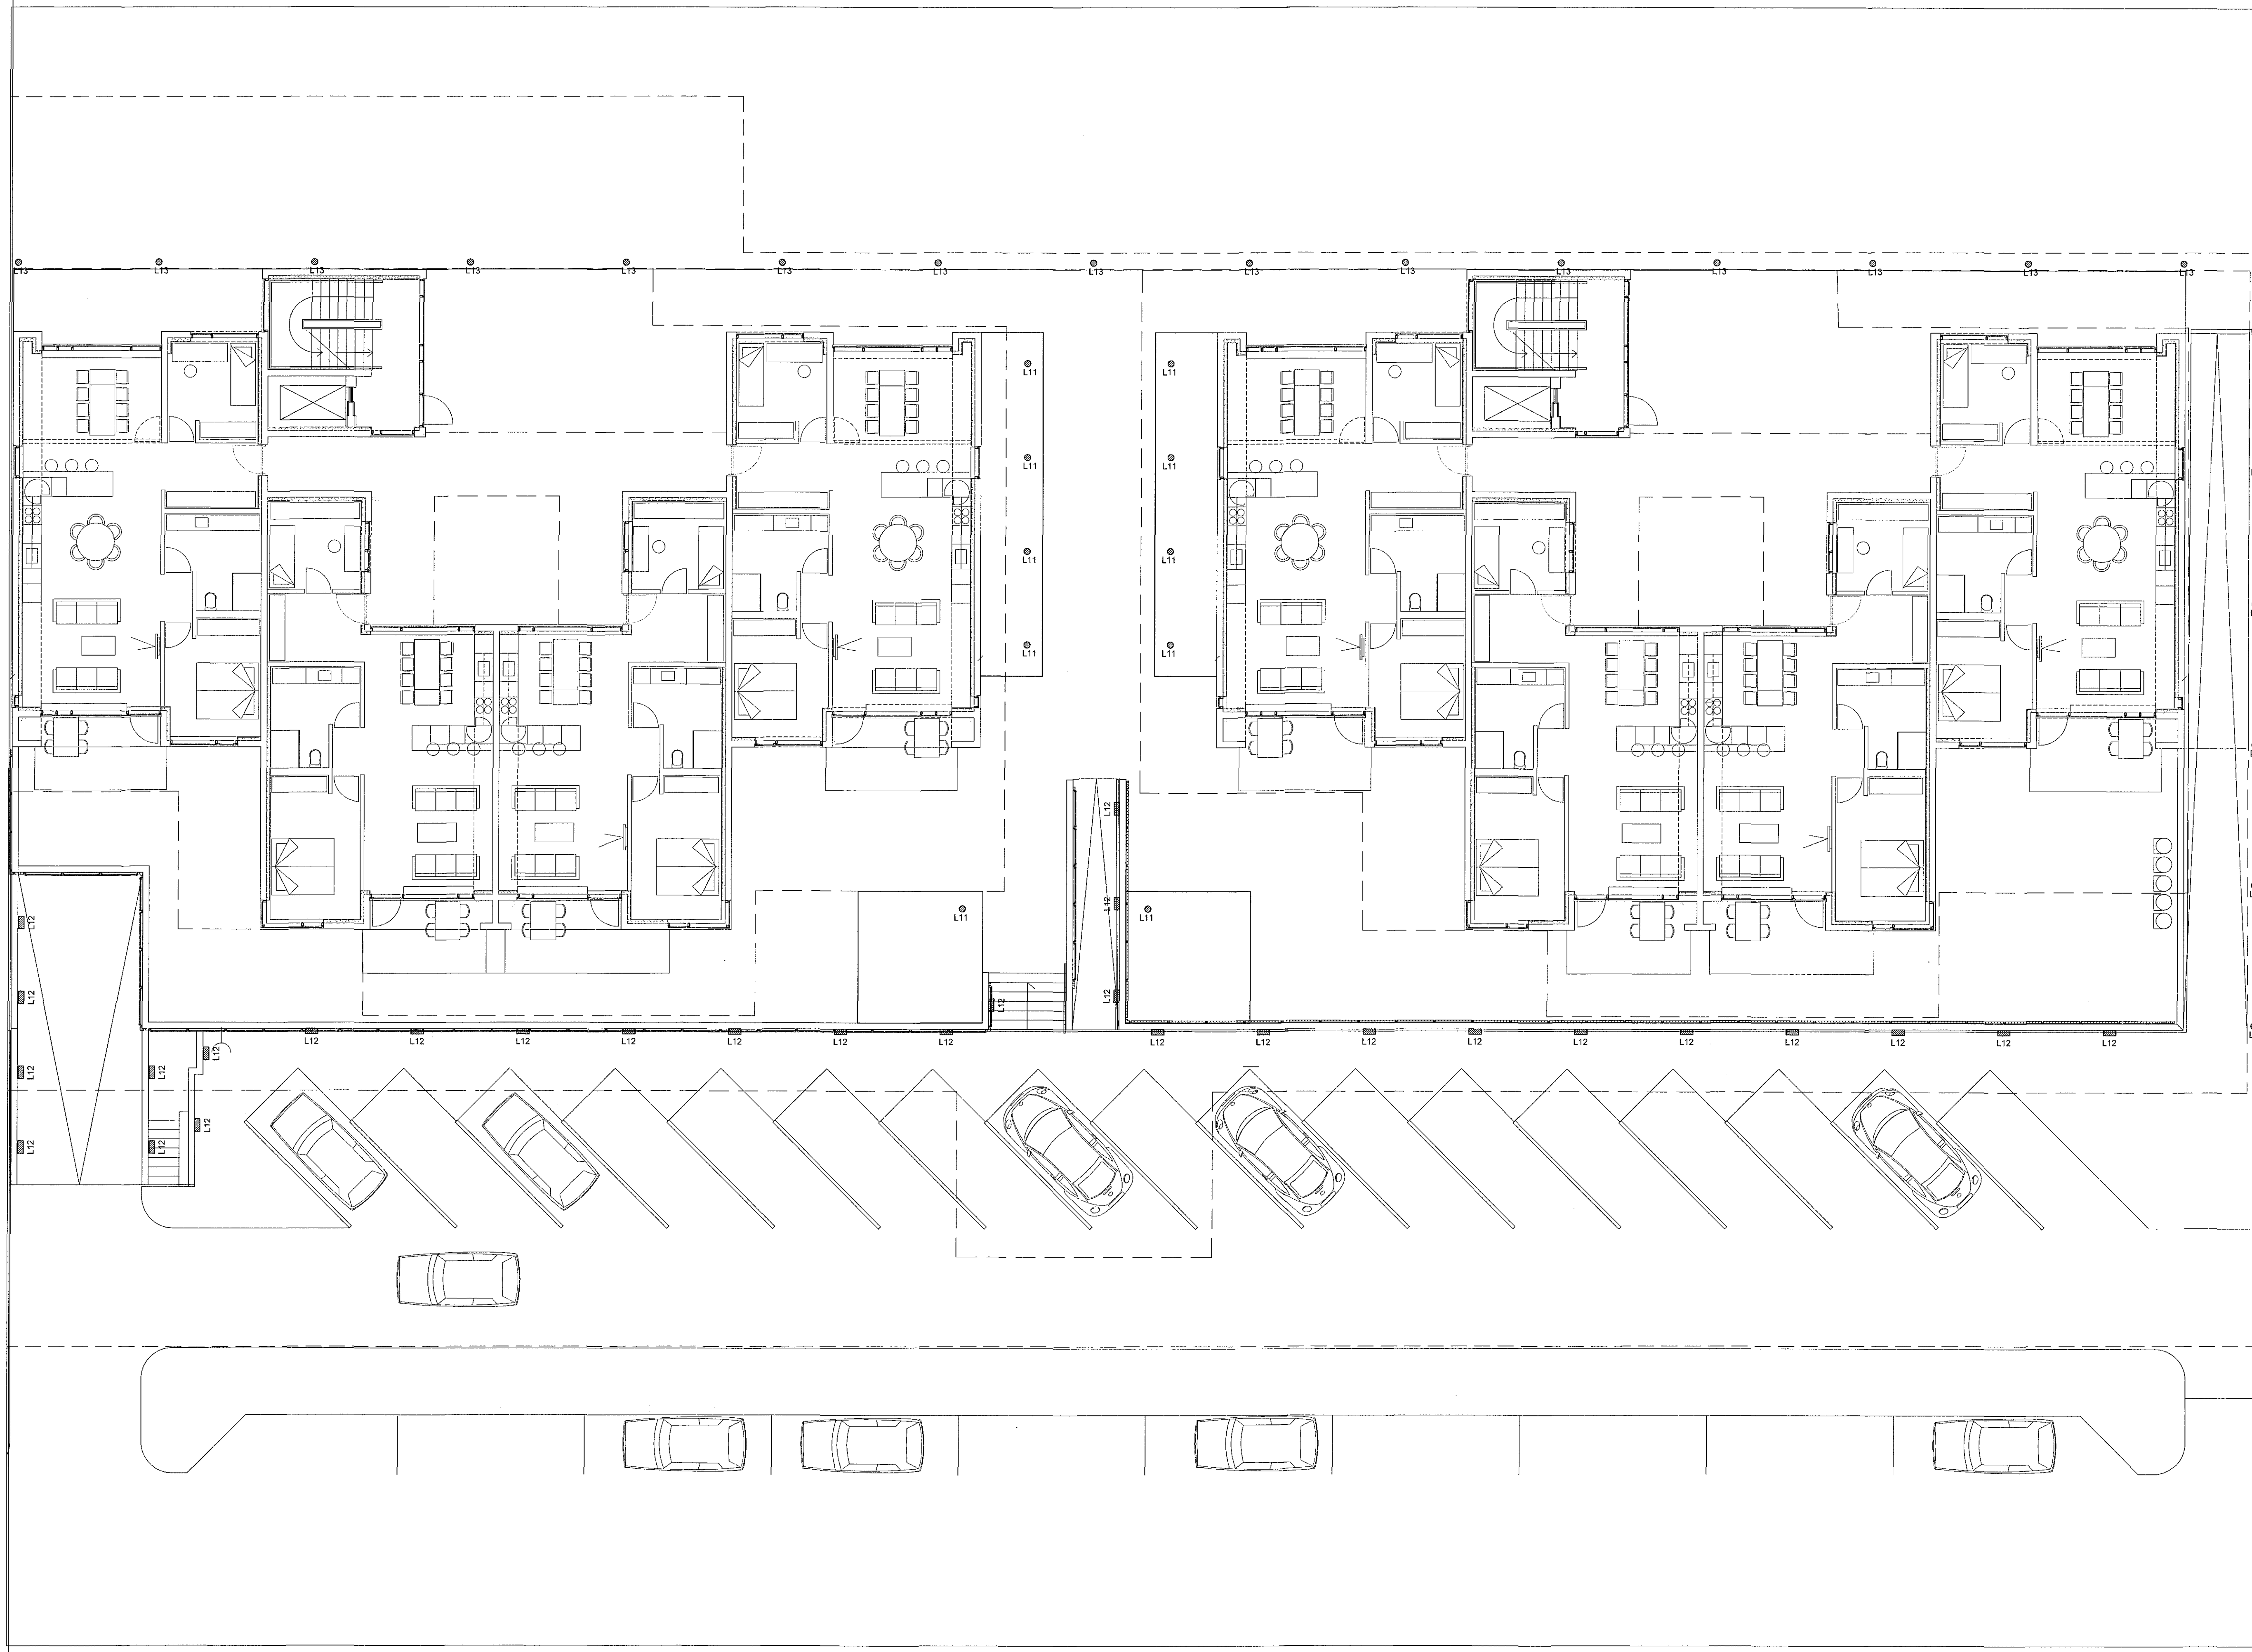

ÁRITUN HÖNNUNARSTOFU
Ogmundur Skarphéðinn KT. 230158-6149

| BR. | DAGS. | BREYTING. | HA. |
|-----|------------|-----------------------------|-----|
| A | 08.03.2017 | Dyrasími, ljós við innganga | JJ |

UMSJÁ
VERKFRÆÐISTOFA

SÍÐUMÚLA 1. 108 REYKJAVÍK, s. 8644280 / 884393. www.umsja.is

VERKHEITI:
HERJÓLFSGATA 32-34
220 HAFNARFIRÐI

TEIKNINGARHEITI:
LAMPAPLAN
ÚTISVÆÐI

| | | |
|-------------------------------|-----------------------------|----------------------|
| HANNAÐ: JJ | TEIKNAD: JJ | YFIRFARID: SIS |
| DAGS. ÚTG. 12.02.2015 | DAGS. BREYTT: 08.03.2017 | MÆLIKVAFDI: 1:100 |
| VERKNUMER: 14001 | TEIKNINGANUMER: R.7001 | BLAÐSTÆRÐ: A1 |
| SAMÞYKKT: Jóhannes Jónsson | KT. 050461-5219 | UTG. A |