


Samþykkt þann  
10 MAR 2017  
Byggingarfulltrúi í Hafnarfirði  
F.n. Sigurður Steinar Jónsson

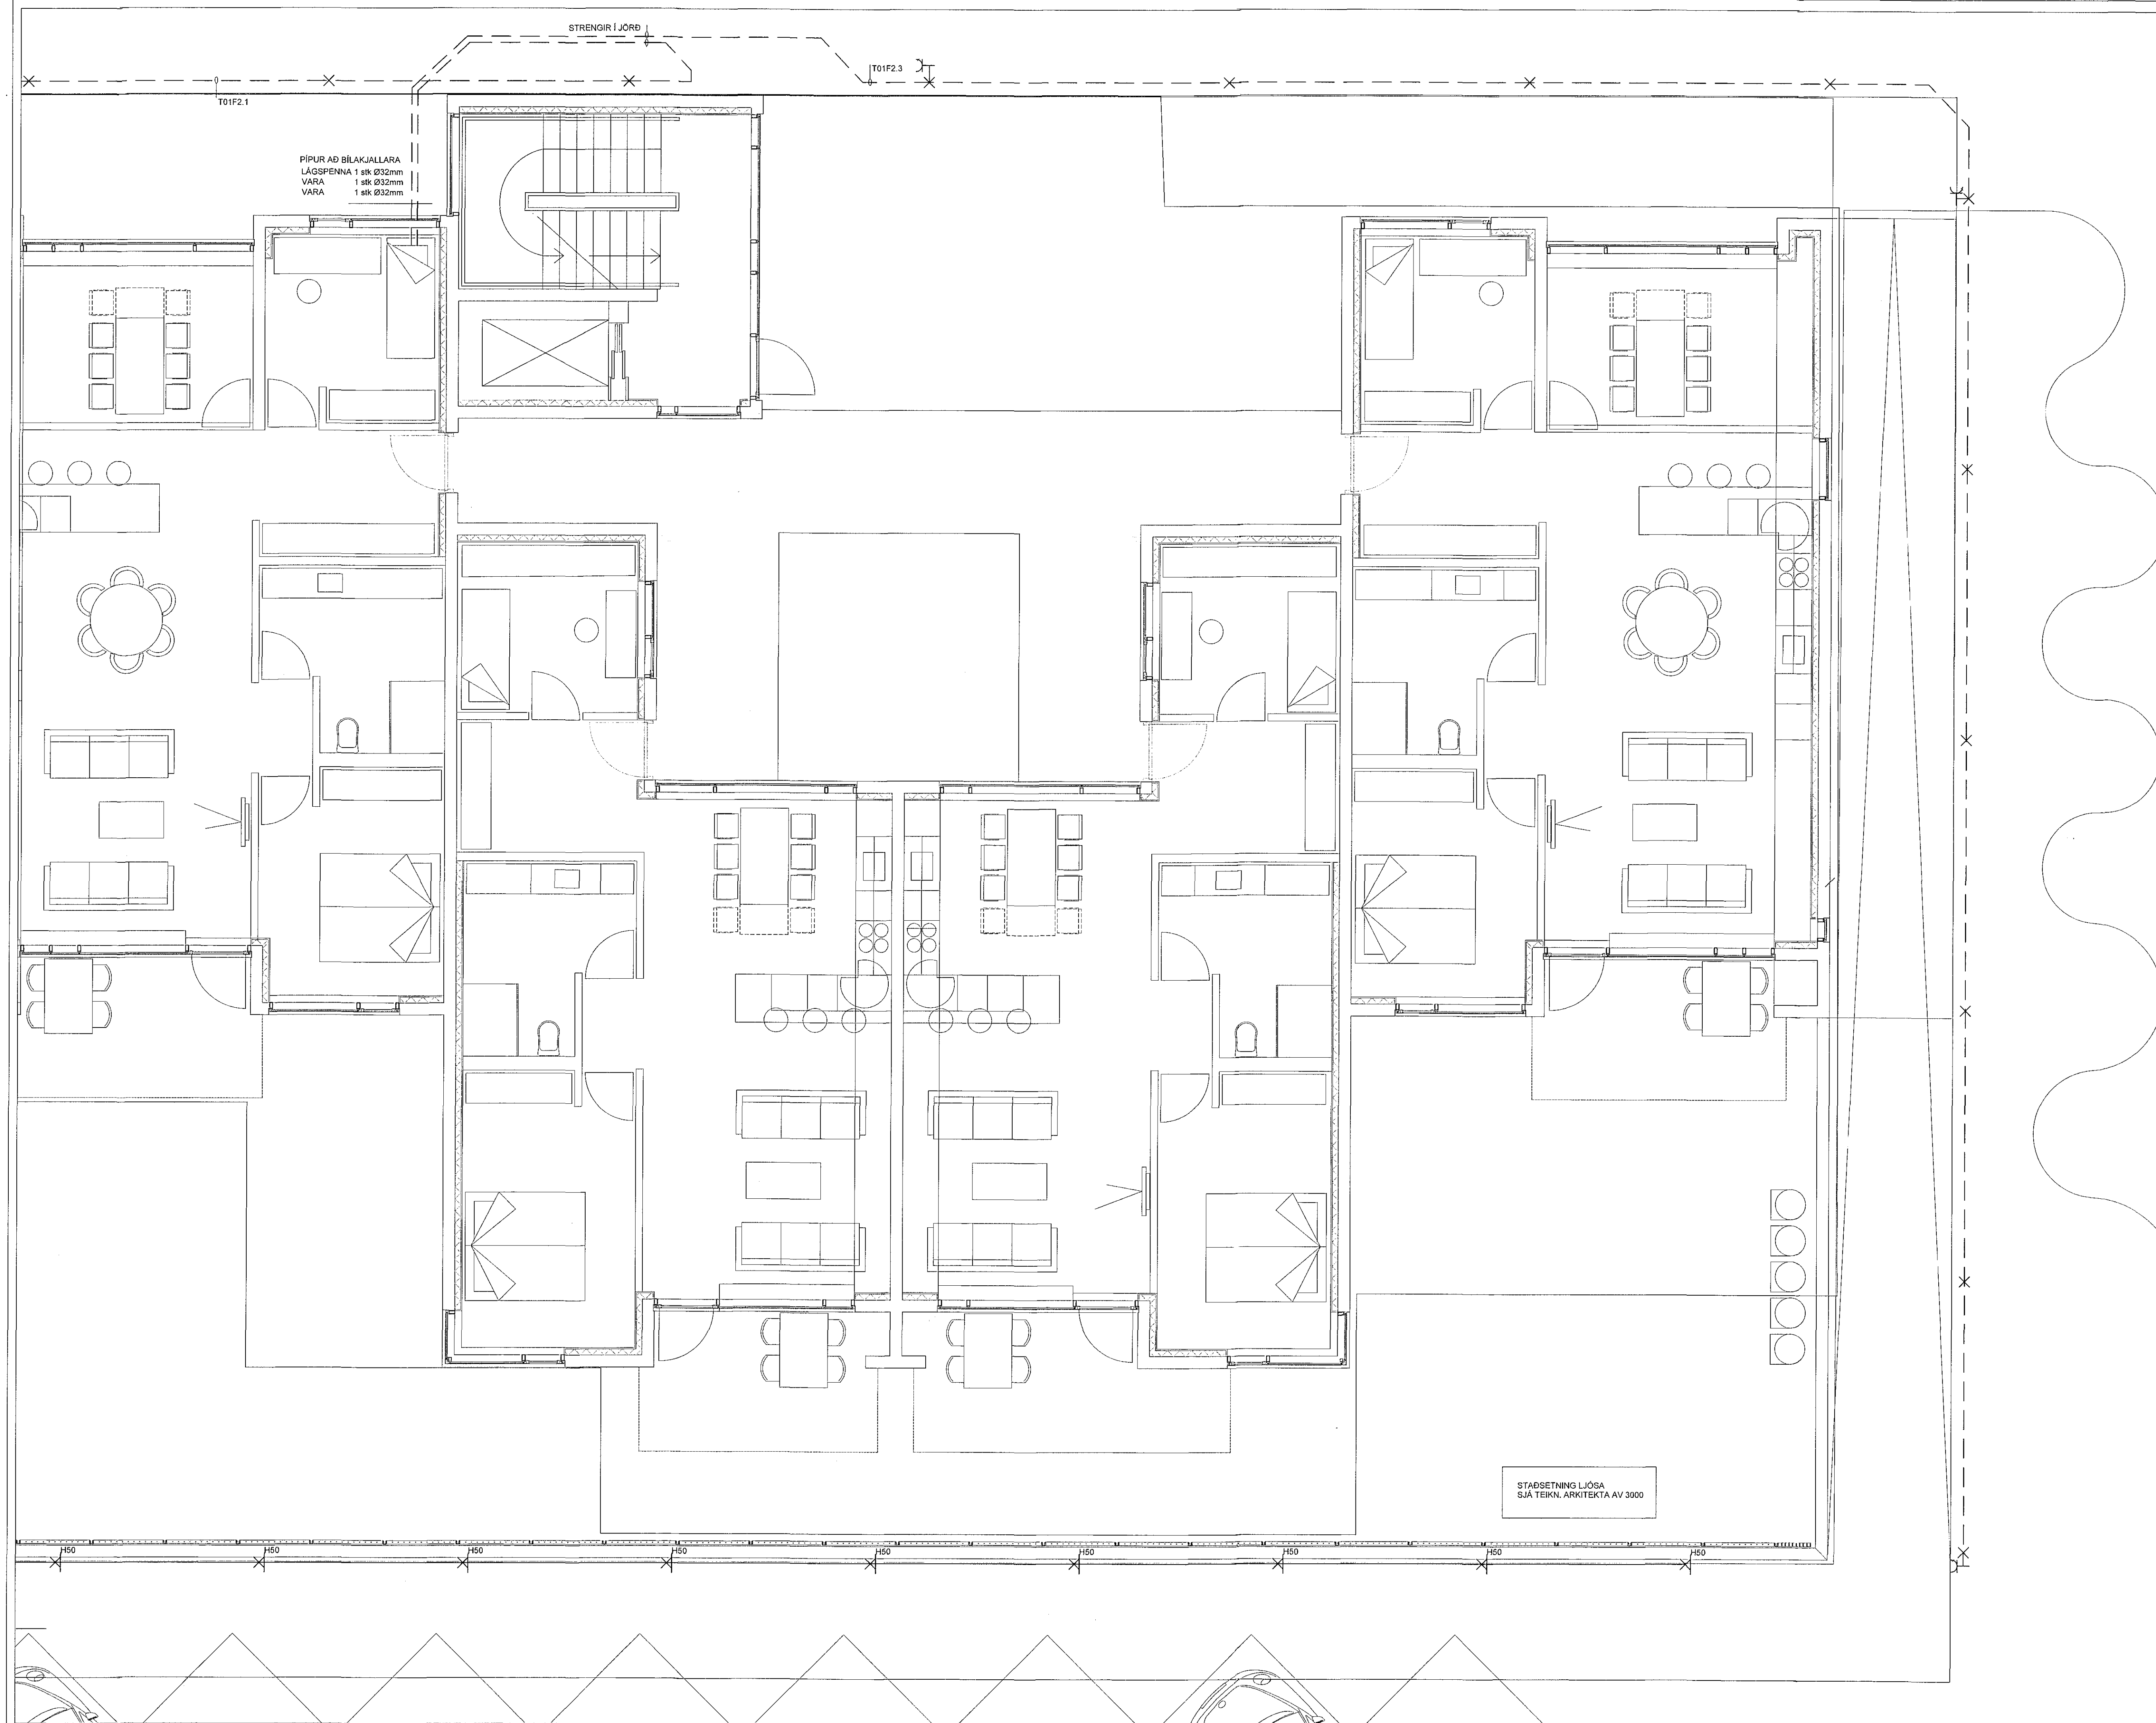

ÁRTUN HÖNNUNARS  
Ogmundur Skarphéðsson

KT.  
230158-6149

BR.	DAGS.	BREYTING.	HA.
A	08.03.2017	Lögn að dyrasími	JJ

**UMSJÁ**  
VERKFRÆÐISTOFA

SIBUMULA 1, 108 REYKJAVÍK, s. 8644280 / 8984393, www.umsja.is

VERKHEITI:  
**HERJÓLFSGATA 32-34  
220 HAFNARFIRÐI**

TEIKNINGARHEITI:  
**LÁGSPENNA OG SMÁSPENNA  
ÚTISVÆÐI**

HANNAÐ:	TEIKNAD:	YFIRFARID:	
JJ	JJ	SIS	
DAGS. ÚTG:	DAGS. BREYF:	MÆLRVARDI:	BLAÐSTÆRÐ:
12.02.2015	08.03.2017	1:50	A1
VERKNUMER:	TEIKNINGANUMER:	ÚTG:	
14001	R 7002	A	
SAMÞYKKT:		KT.	
Jóhannesson		050461-5219	