


1410197 10.03.2017

Samþykkt þann
10 MAR 2017
Byggingarfulltrúinn í Fjarri
F.h. Sigurður Steinar Jónsson

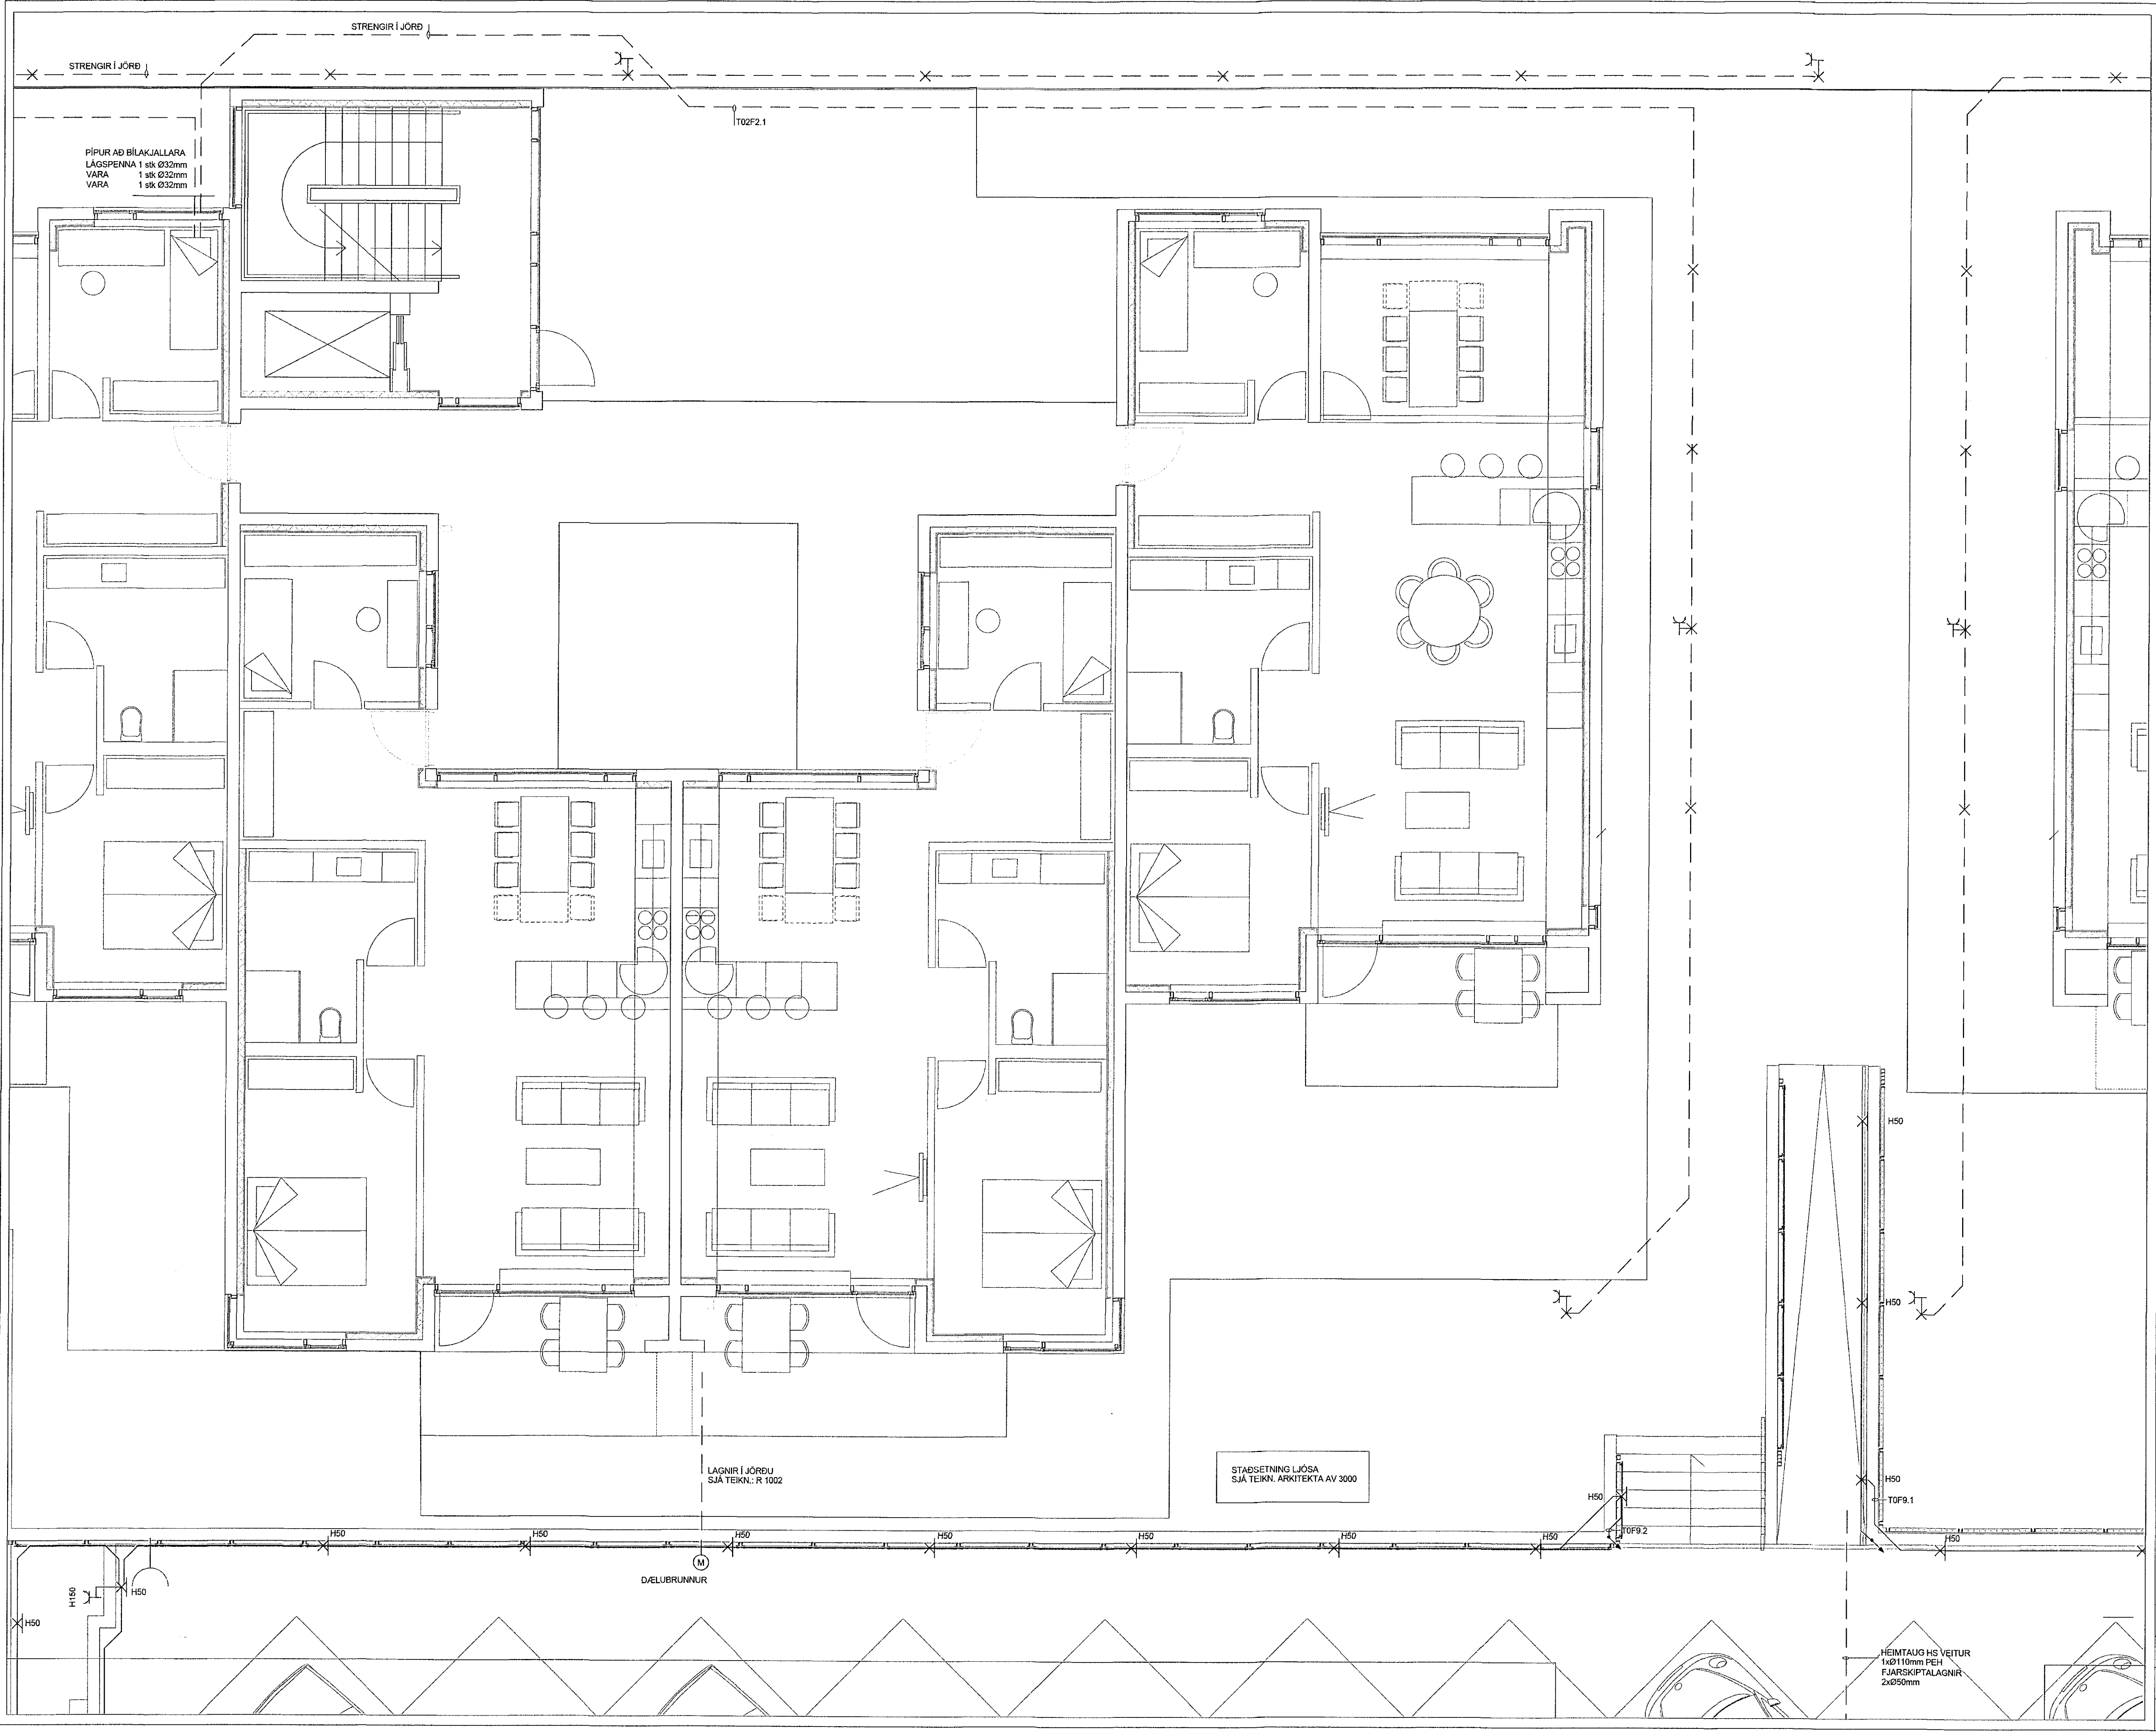

ARTUN HÖNNUNARSTJÓRN Ógmundur Skarphéðinn		KT. 230158-6149
BR.	DAGS.	BREYTING.
A	08.03.2017	Lögn að dyrasíma

UMSJÁ
VERKFRÆÐISTOFA

SÍÐUMÚLA 1, 108 REYKJAVÍK, s. 8644280 / 8984393. www.umsjaef.is

VERKHEITI:
**HERJÓLFSGATA 32-34
220 HAFNARFIRÐI**

TEIKNINGAHEITI:
**LÁGSPENNA OG SMÁSPENNA
ÚTISVÆÐI**

HANNAÐ: JJ	TEIKNAD: JJ	YFIRFARID: SIS
DAGS. ÚTG: 12.02.2015	DAGS. BREYTI: 08.03.2017	MÆLIKVAFDI: 1:50
VERKNUMER: 14001	TEIKNINGANUMER: R 7003	BLADSTÆRÐ: A1
SAMBYKKT: Július Jóhannesson	KT. 050461-5219	ÚTG: A