


Samþykkt þann
 10 MAR 2017
 Byggingarfulltrúinn í Hafnarfirði
 F.h. Sigurður Steinar Jónsson

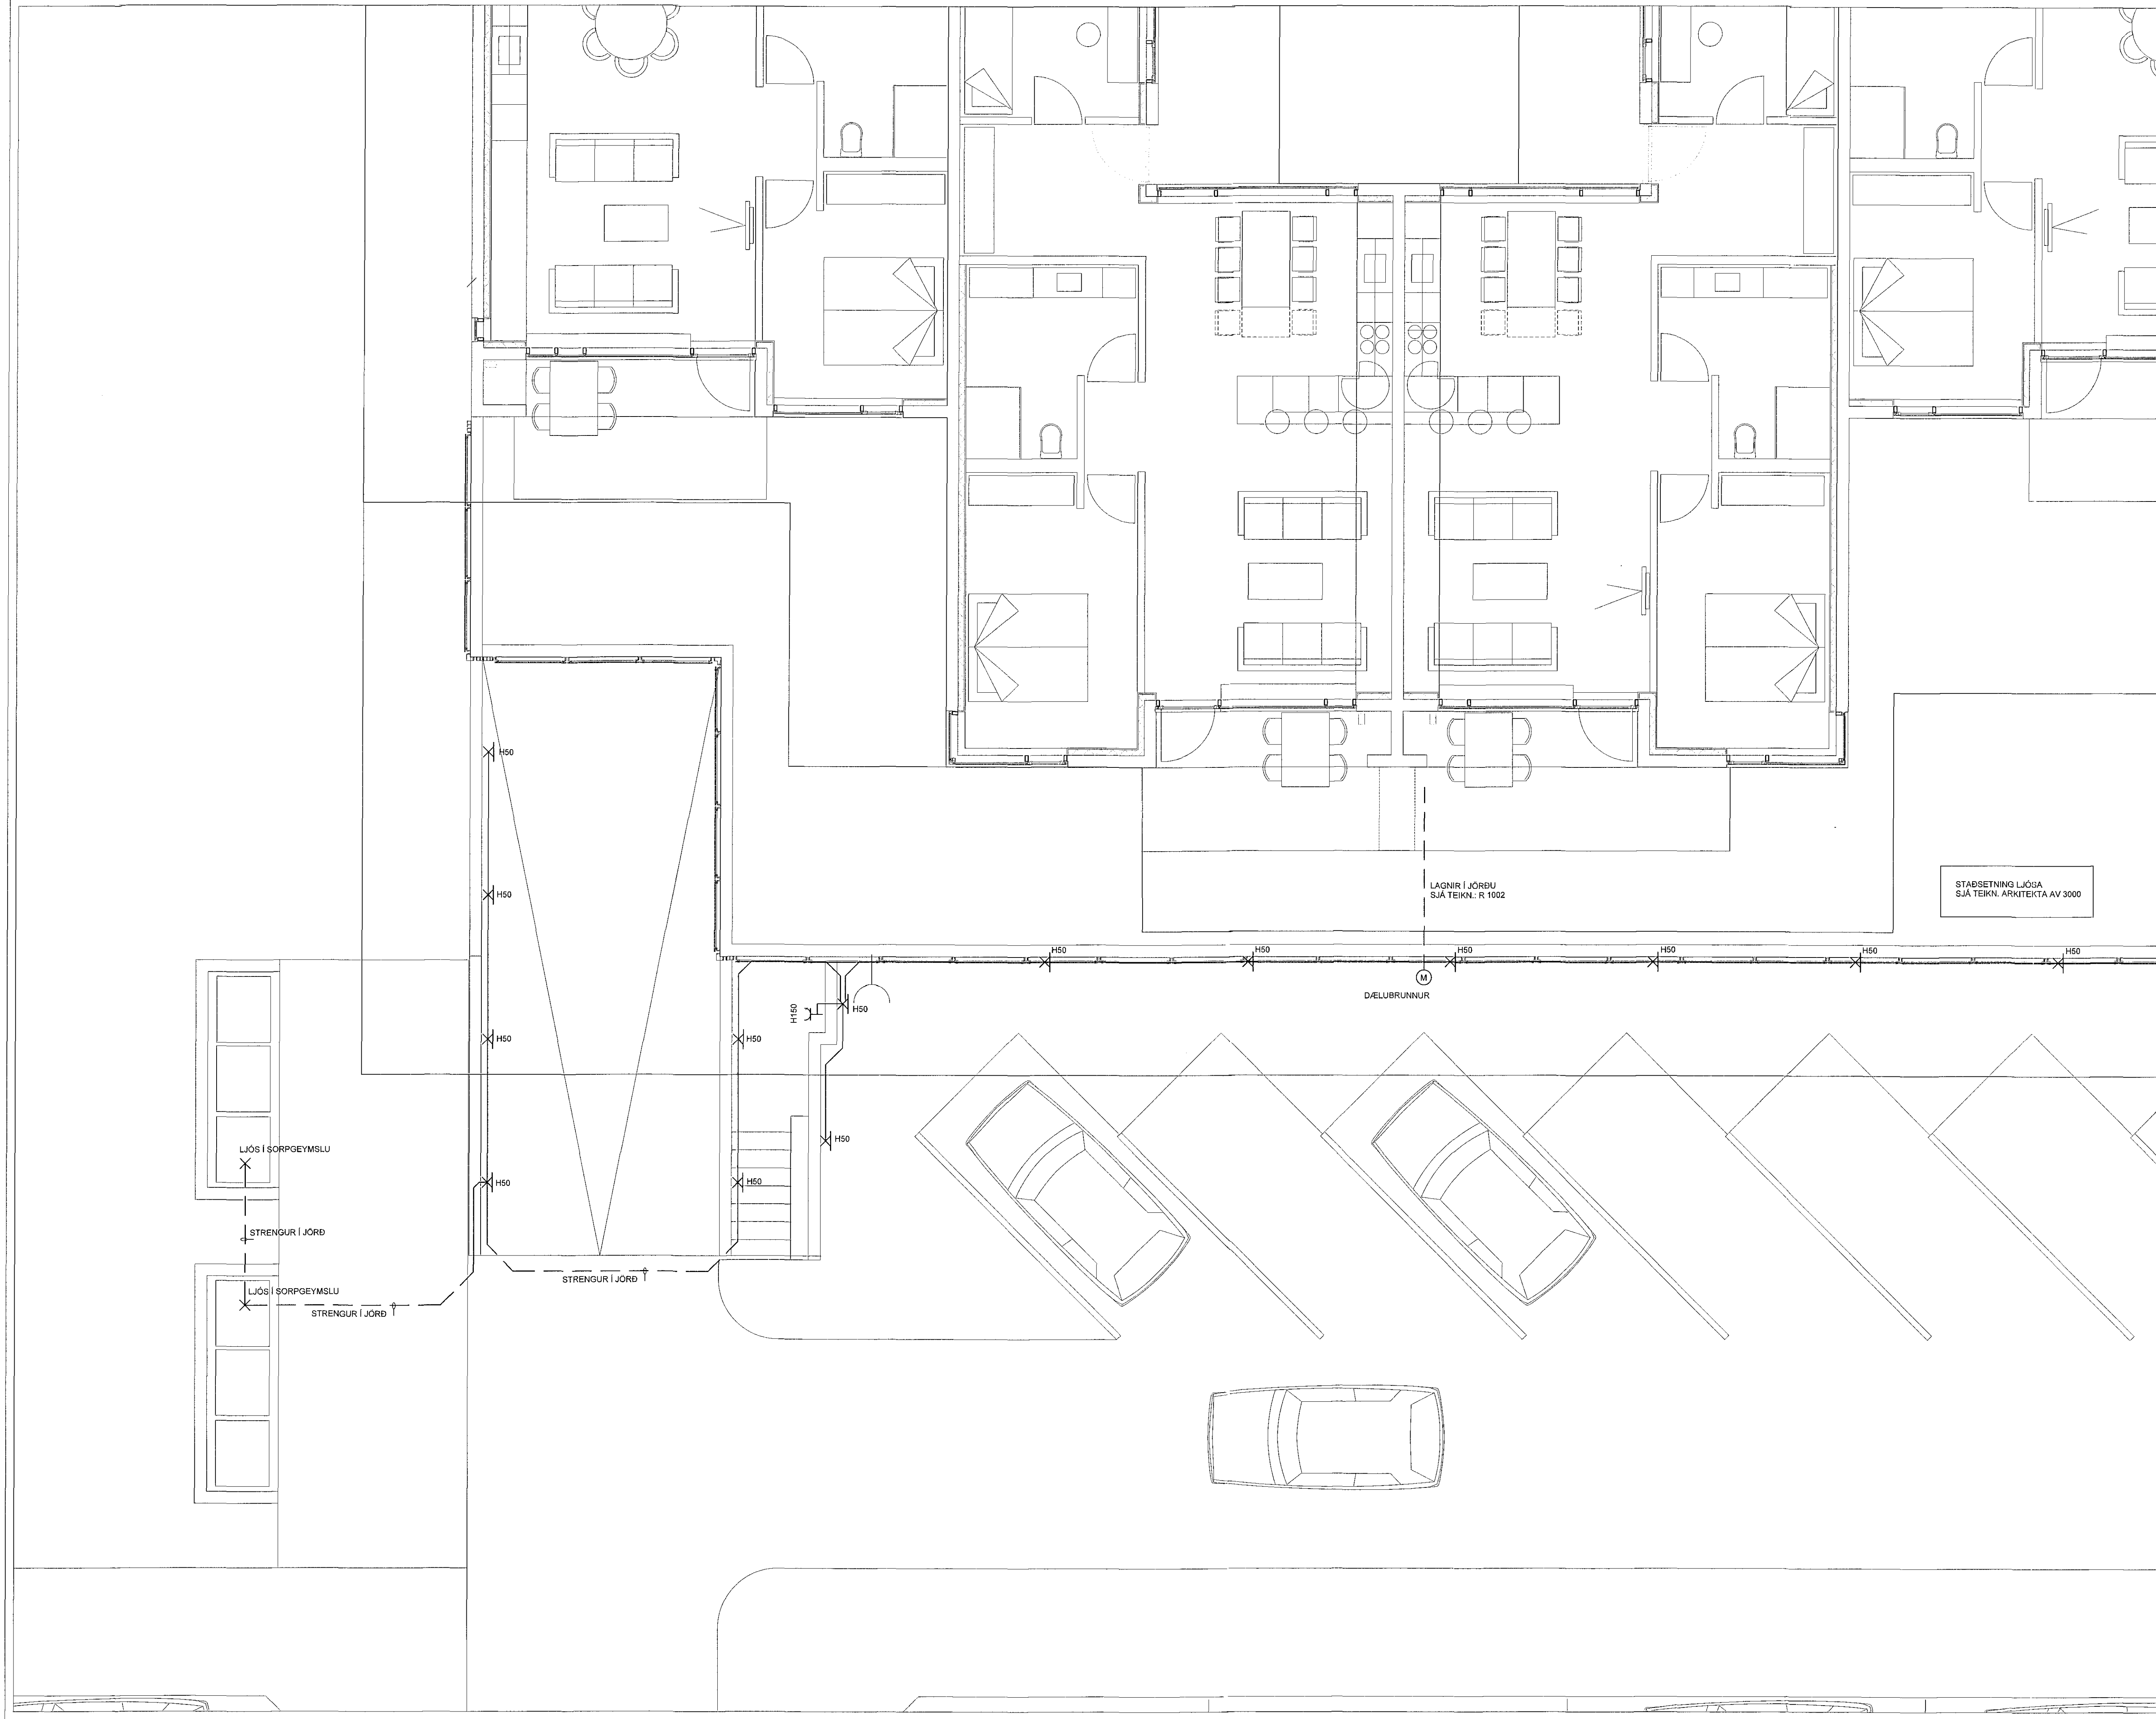

ÁRITUN HÖNNUNARSTJÓRA /
 Ögmundur Skarphéðinnson KT. 230158-6149

BR.	DAGS.	BREYTING.	HA.

UMSJÁ
 VERKFRÆÐISTOFA

SIÐUMÚLA 1, 108 REYKJAVÍK, s. 8844280 / 8844393, www.umsjaef.is

VERKHÉITI:
HERJÓLFSGATA 32-34
220 HAFNARFIRÐI

TEIKNINGAHEITI:
LÁGSPENNA OG SMÁSPENNA
ÚTISVÆÐI

HAFNARB:	TEIKNAR:	YFIRFARIR:
JJ	JJ	SIS
DAGS. ÚTG:	DAGS. BREYF:	MÆLIKVARÐI:
12.02.2015		1:50
VERKNUMER:	TEIKNINGANUMER:	ÚTG:
14001	R 7004	
SAMÞYKKT:	KT.	
Július Jóhannesson	050461-5219	