
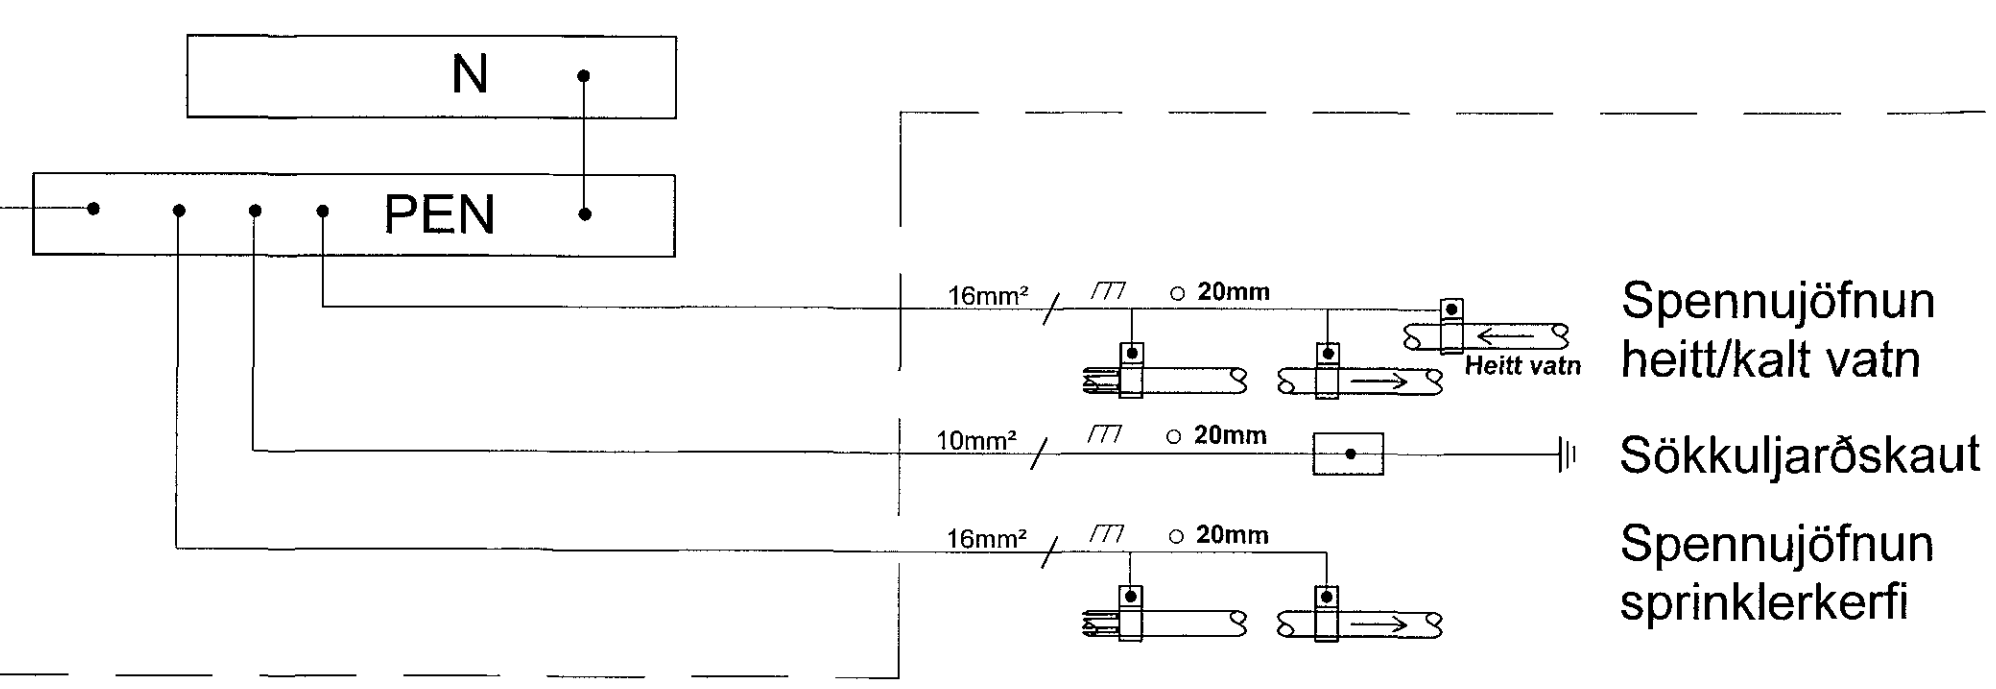
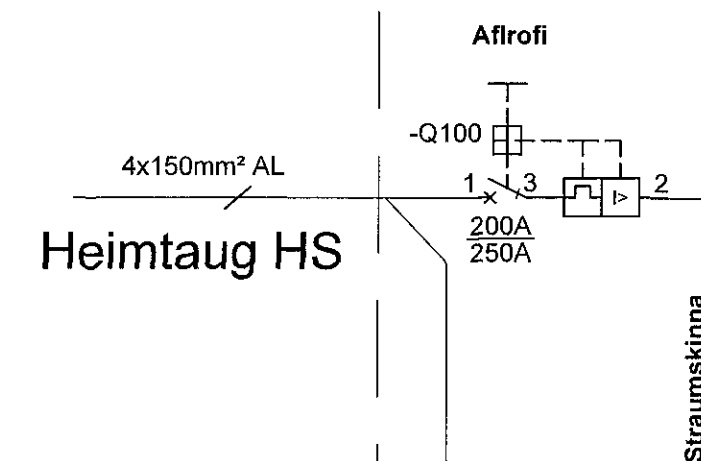


Einlínummynd Töflu T0

3/N ~ 400/230V

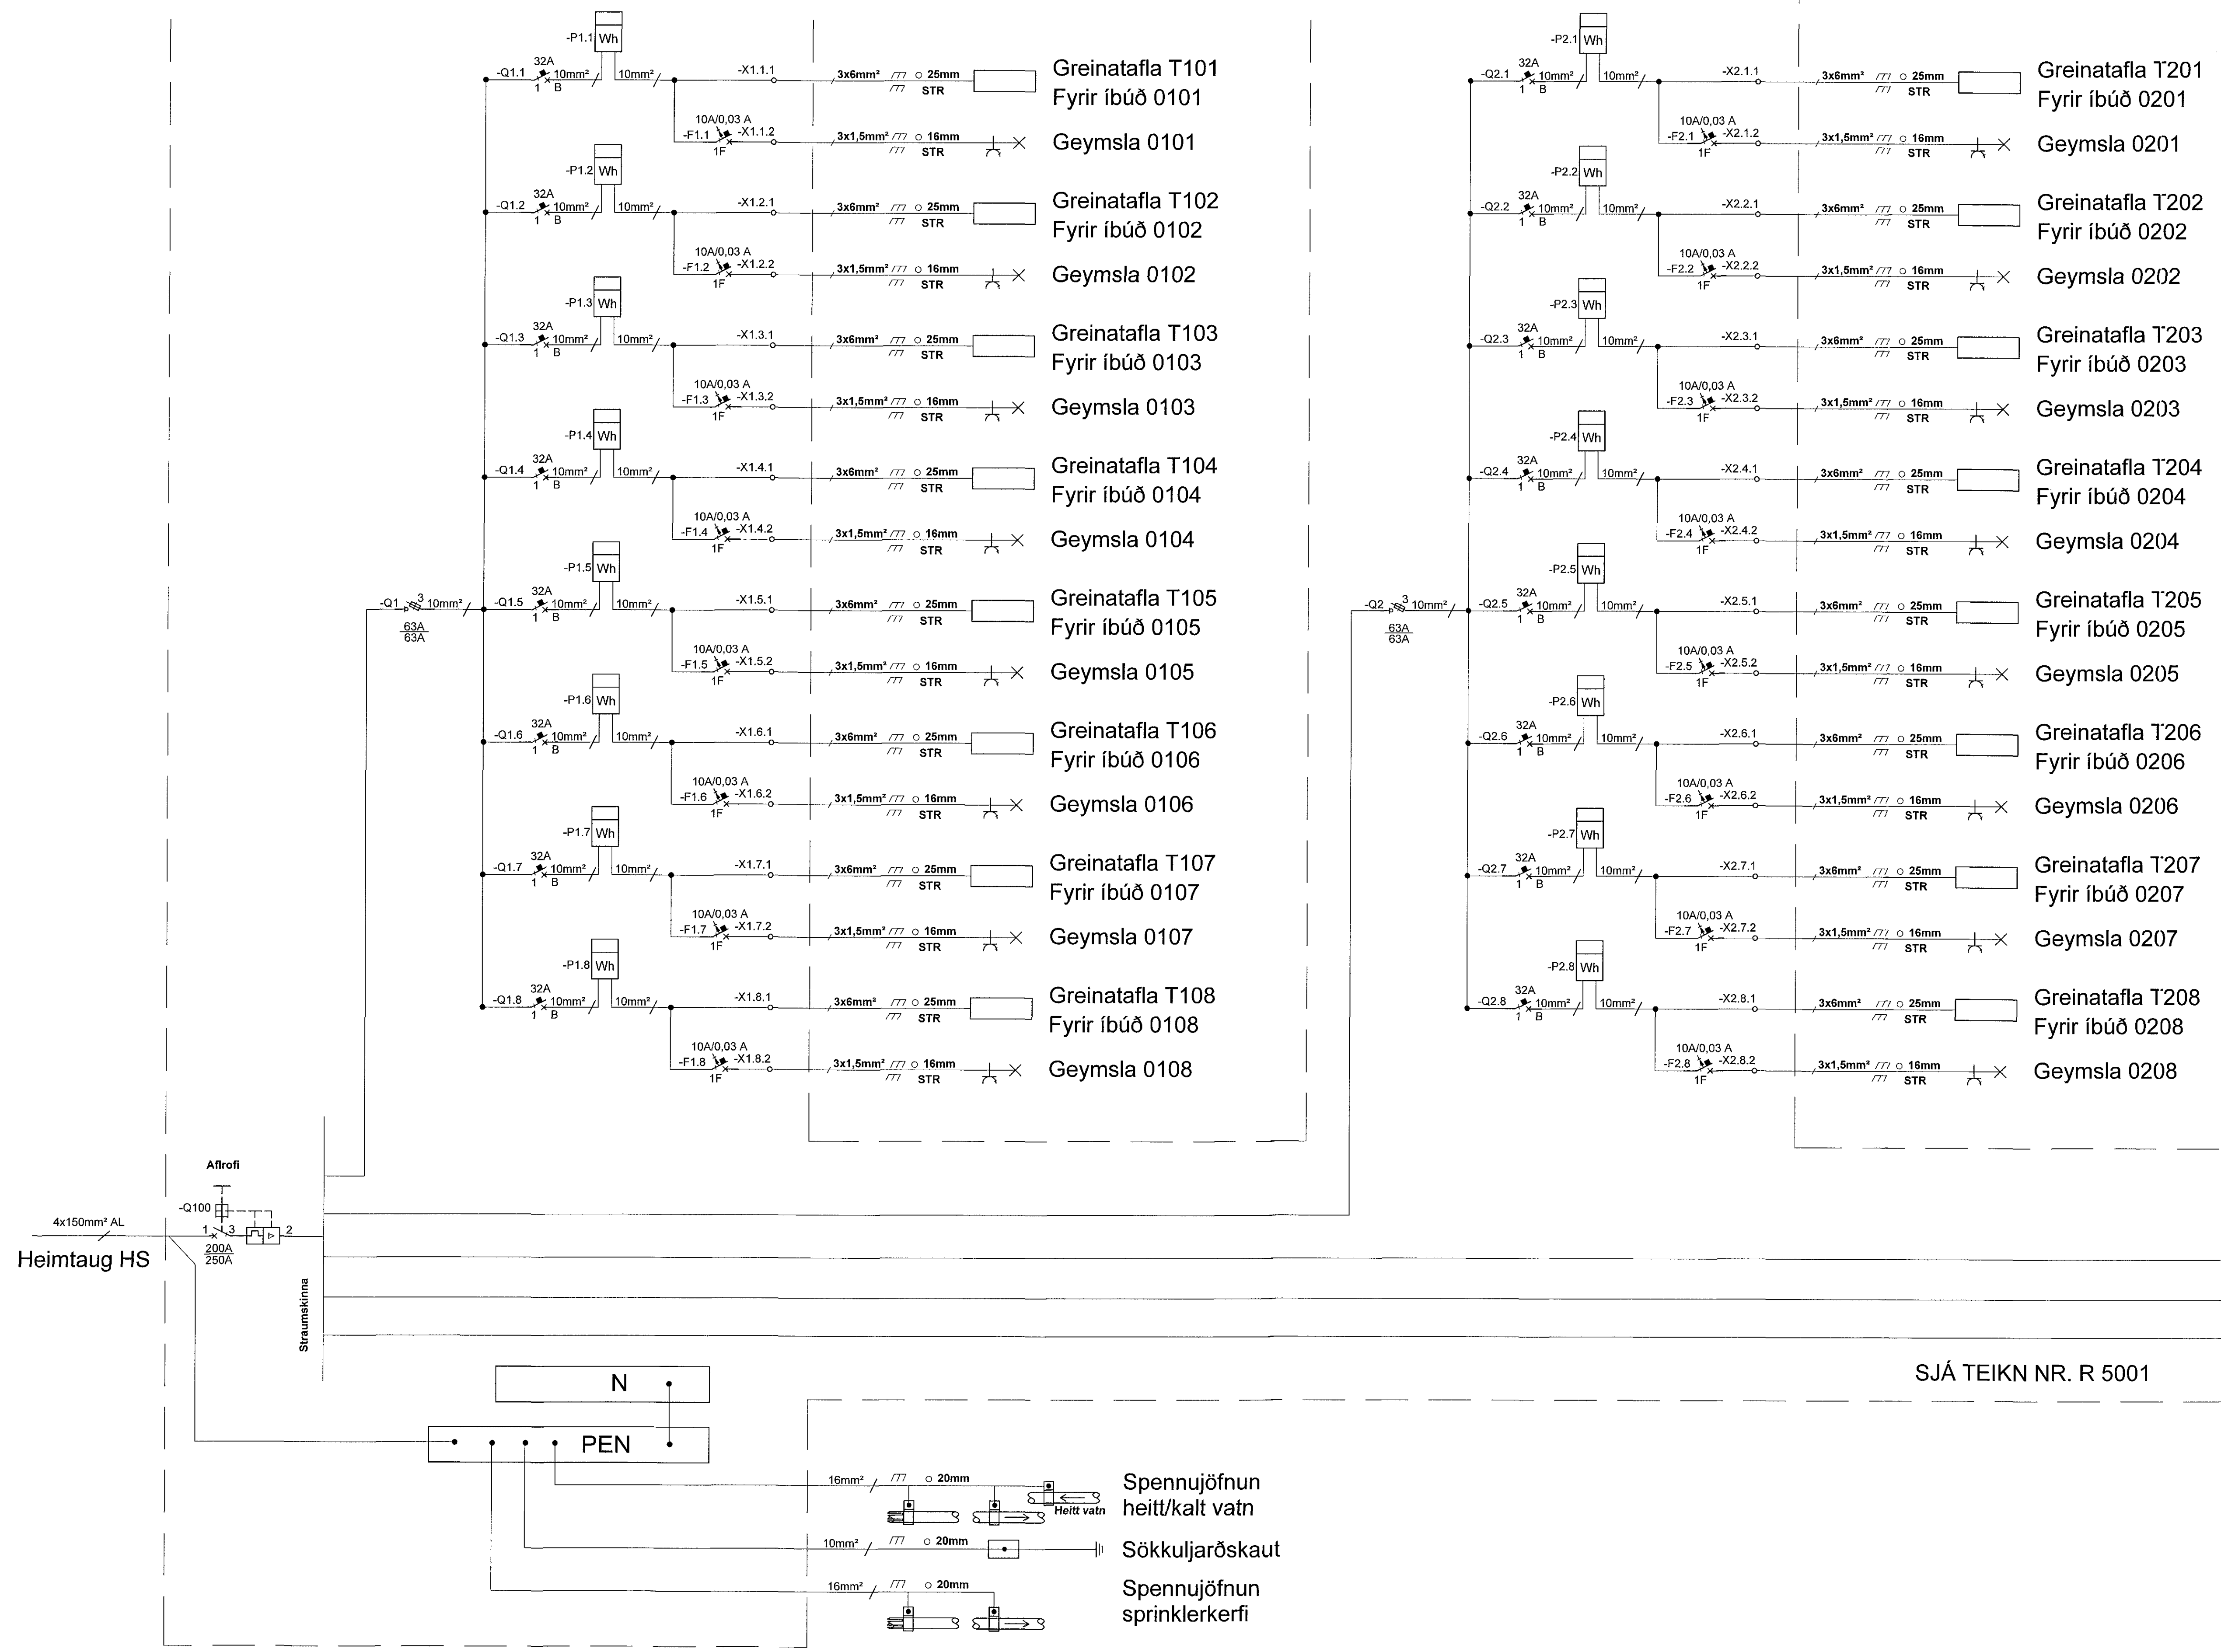

SJÁ TEIKN NR. R 5001

ÁRITUN HÖNNUNARSTJÓRN Ogmundur Skarphéðinsson	KT. 230158-6149
--	--------------------

BR.	DAGS.	BREYTING.	HA.
A	12.02.15	Númer ofl	JJ



SÍÐUMULA 1. 108 REYKJAVÍK, s. 8644280 / 8884393. www.umsjaef.is

VERKHEITI:
**HERJÓLFSGATA 32-34
HAFNARFIRÐI**

TEIKNINGAHEITI:
**EINLÍNUMMYND
RAFKERFI
TAFLA T0**

HANNAÐ:	TEIKNAD:	YFIRFARID:
JJ	JJ	SIS
DAGS. ÚTG. 05.11.2014	DAGS. BREYT. 12.02.2015	MELIKVARÐI 1:xxx
VERKNÚMÉR. 14001	TEIKNINGANÚMÉR. R 5000	BLADSTÆRÐ: A1
SAMÞYKKT: Júlíus Jóhannesson	KT. 050461-5219	UTG. A