


Einlínnumynd Töflu T02

3/N ~ 400/230V

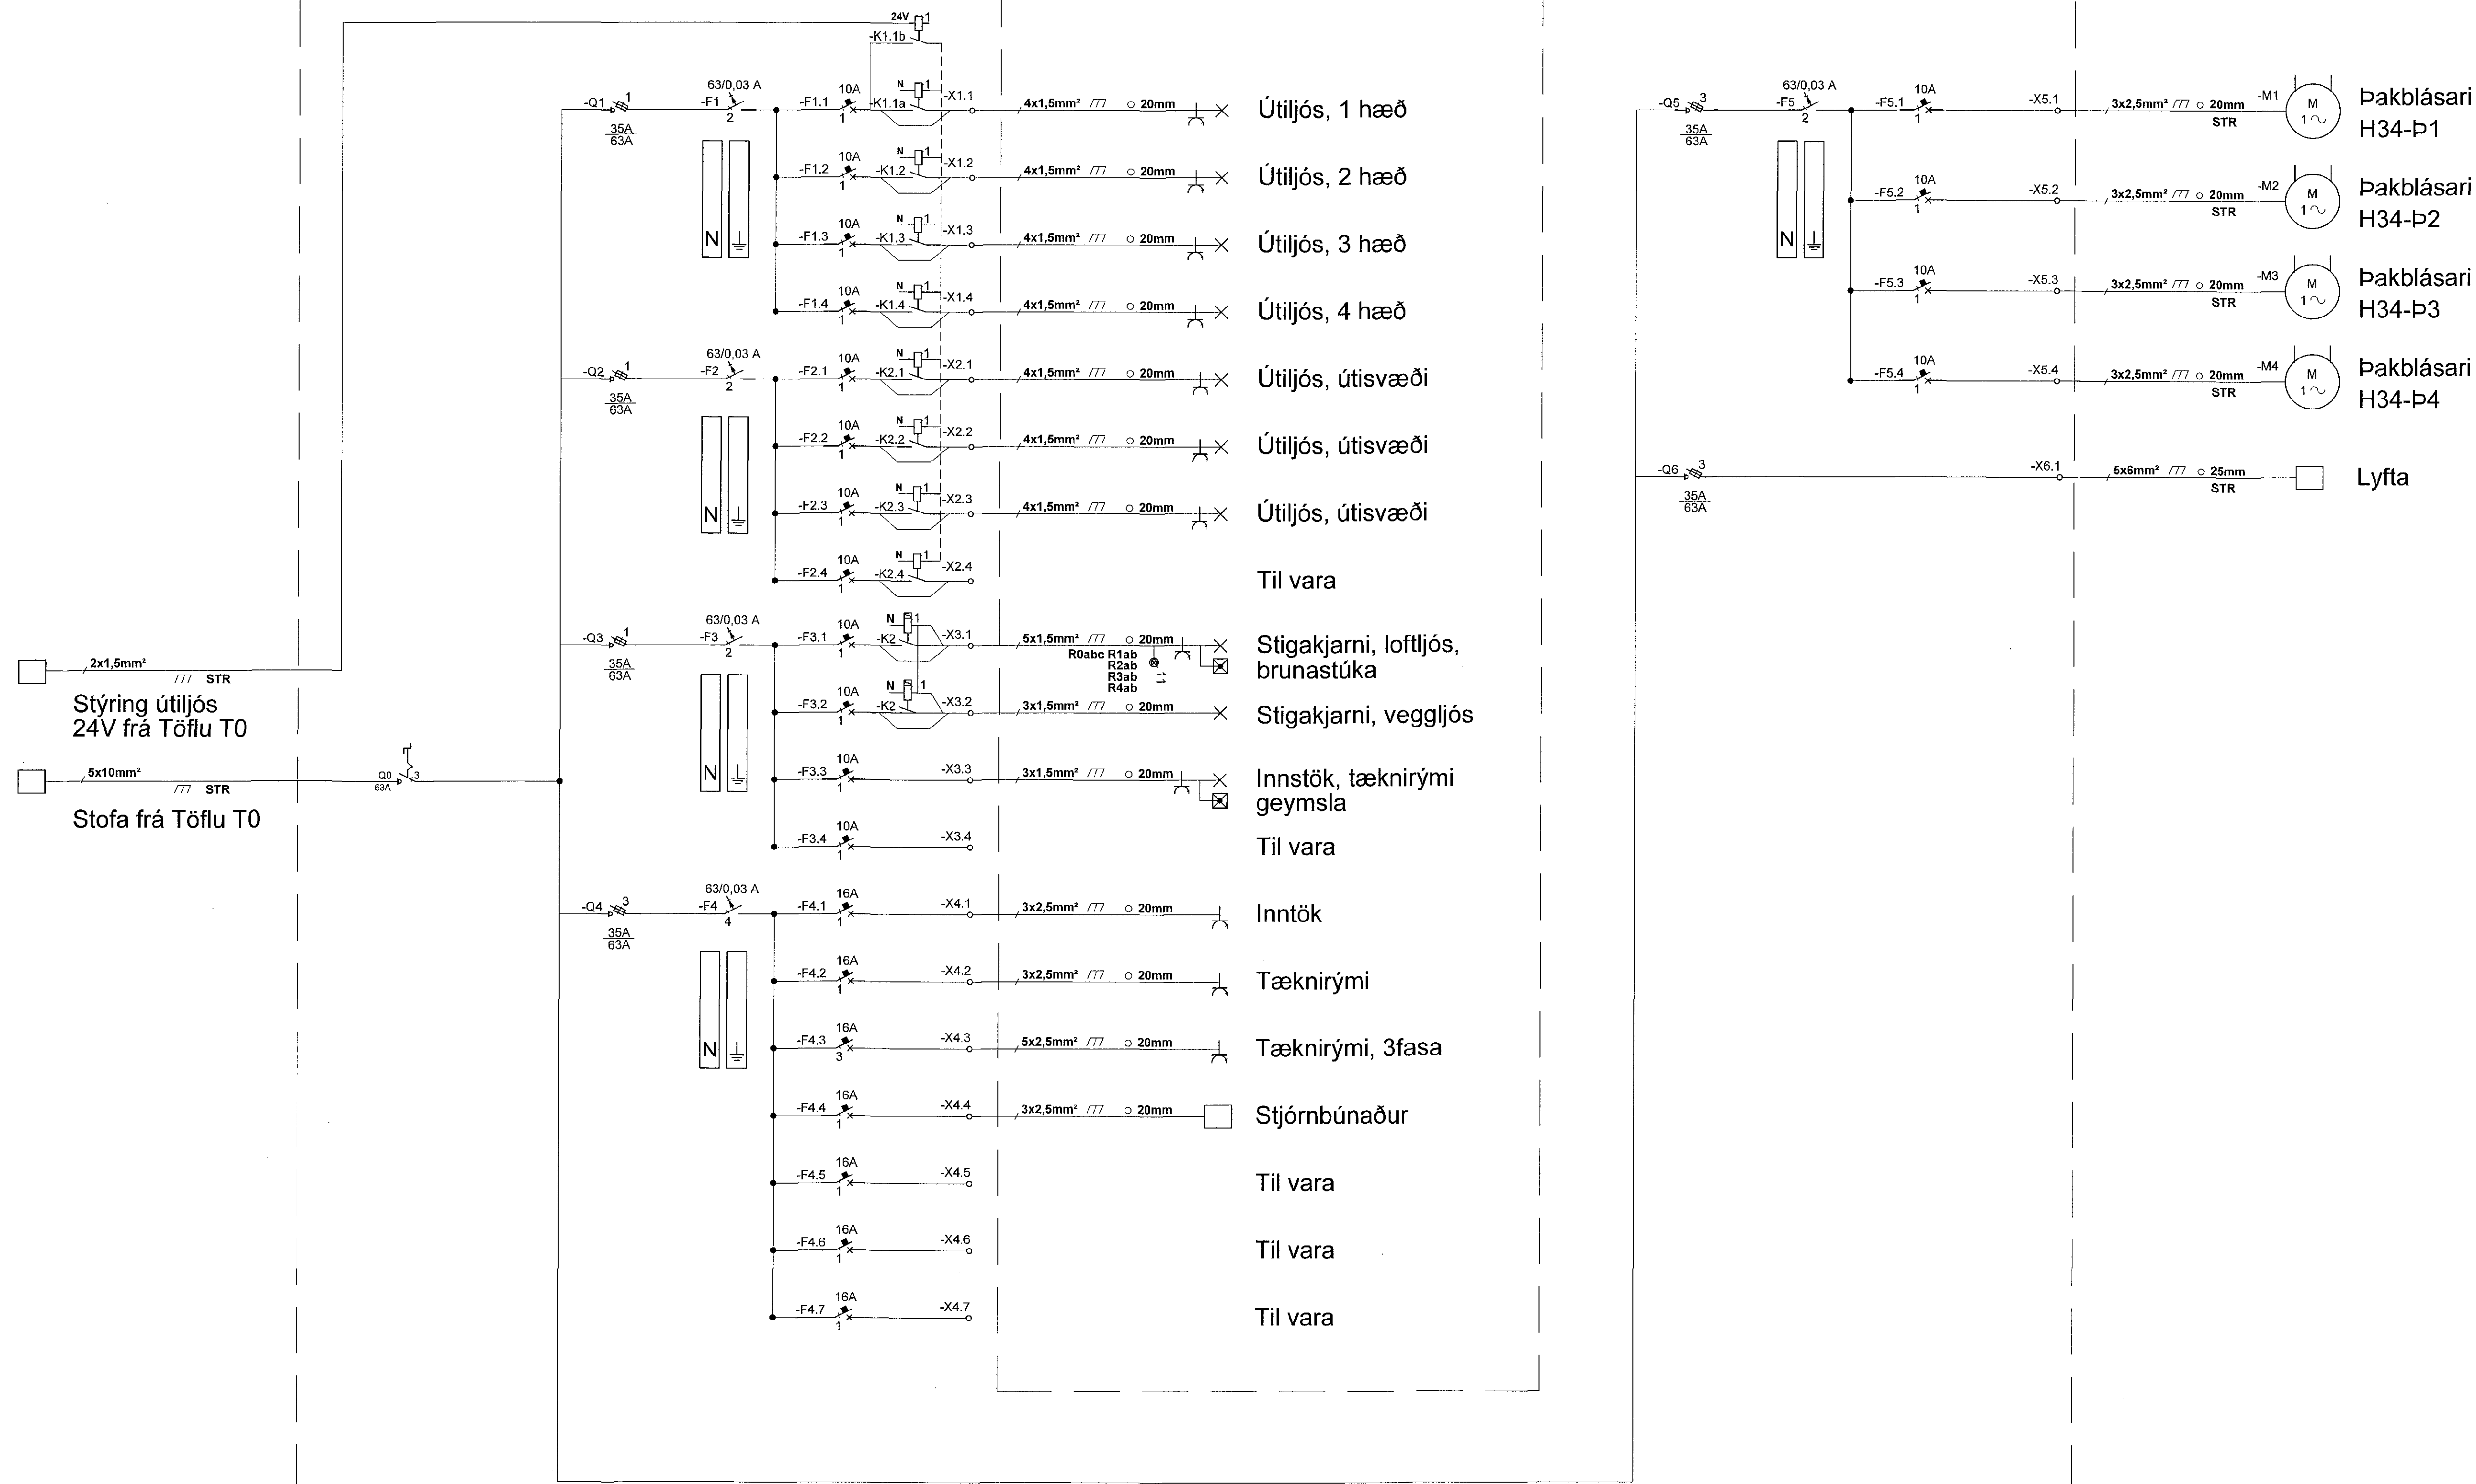

ARITUN HÖNNUNARSTJÓRA Ógmundur Skarphéðinn		KT. 230158-6149	
BR	DAGS.	BREYTING.	HA.
SÍÐUMÖLA 1, 108 REYKJAVÍK, s. 8644280 / 8984393, www.umsja.is VERKHEITI: HERJÓLFSGATA 32-34 HAFNARFIRÐI			
TEIKNINGAHEITI: EINLÍNNUMYND RAFKERFI TAFLA T02			
HANNAÐ: JJ	TEIKNAD: JJ	YFIRFARIB: SIS	
DAGS. ÚTG: 20.14.2014	DAGS. BREYT: 1:XX	MÆLIKVARÐI: A1	BLADSTÆRÐ: A1
VERKNÚMÉR: 14001		TEIKNINGANÚMÉR: R 5004	
SAMÞYKKT: Július Jóhannesson		KT. 050461-5219	