


Samþykkt þann
11 APR 2017
Byggingarfulltrúinn í Hafnarfirði
F.h. Sigurður Steinar Jónsson

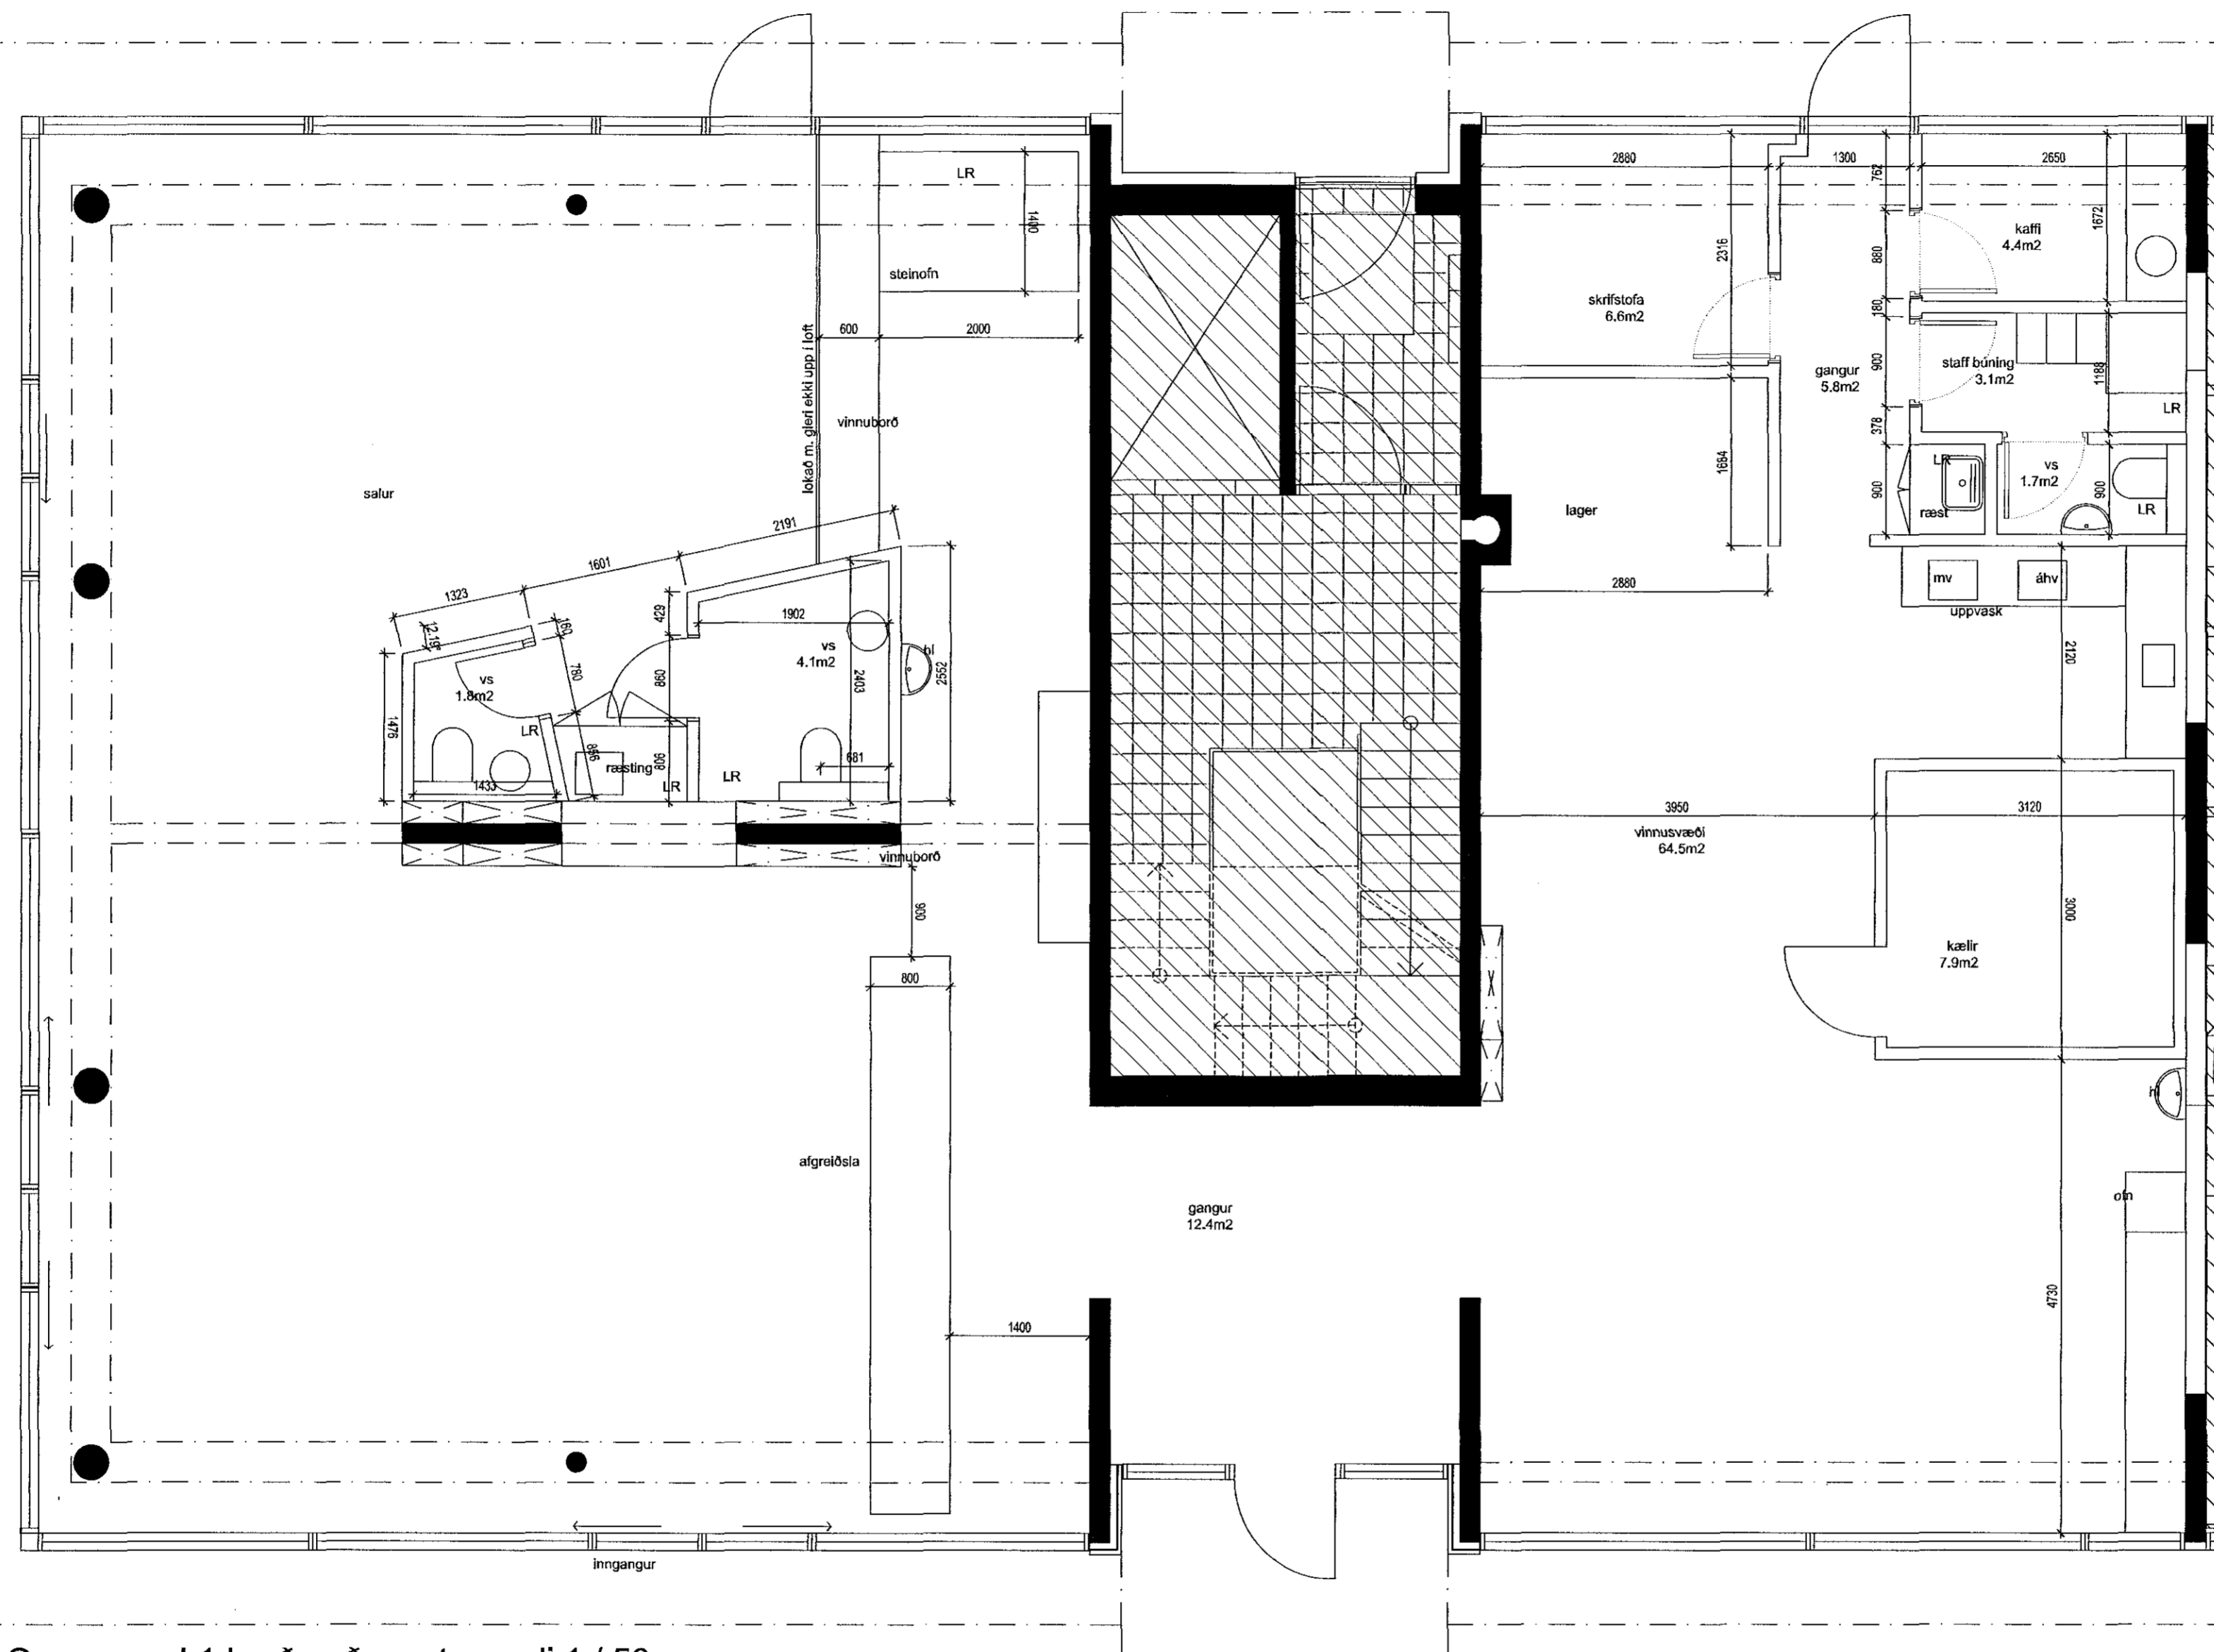

Grunnmynd 1 hæð suð- vestur endi 1 / 50

Elín G. Gunnlaugsdóttir
Kt. 011264-3449 - arkitekt f.í.

Elín Gunnlaugsdóttir

NORÐURBAKKI 1
Breyting innanhús 0101
Verkeikning
grunnmynd

egg arkitektar

elin g. gunnlaugsdóttir - arkitekt f.í.
kt. 521009-1950
elin@eggarkitektar.is / s: 869 2007

KVAÐI 150	REYKAVÍK: 17.03.2017
VEIÐUR:	TEKNI:
17-06	A-01
	A2

Tekning þessi er gælin út fyrir hönd olganna höfundarstar egg arkitektar ehf