


16 09 071 10.04.2017

Samþykkt þann
05 MAY 2017
Byggingarfulltrúinn í Hafnarfirði
F.h. Sigurður Steinar Jónsson

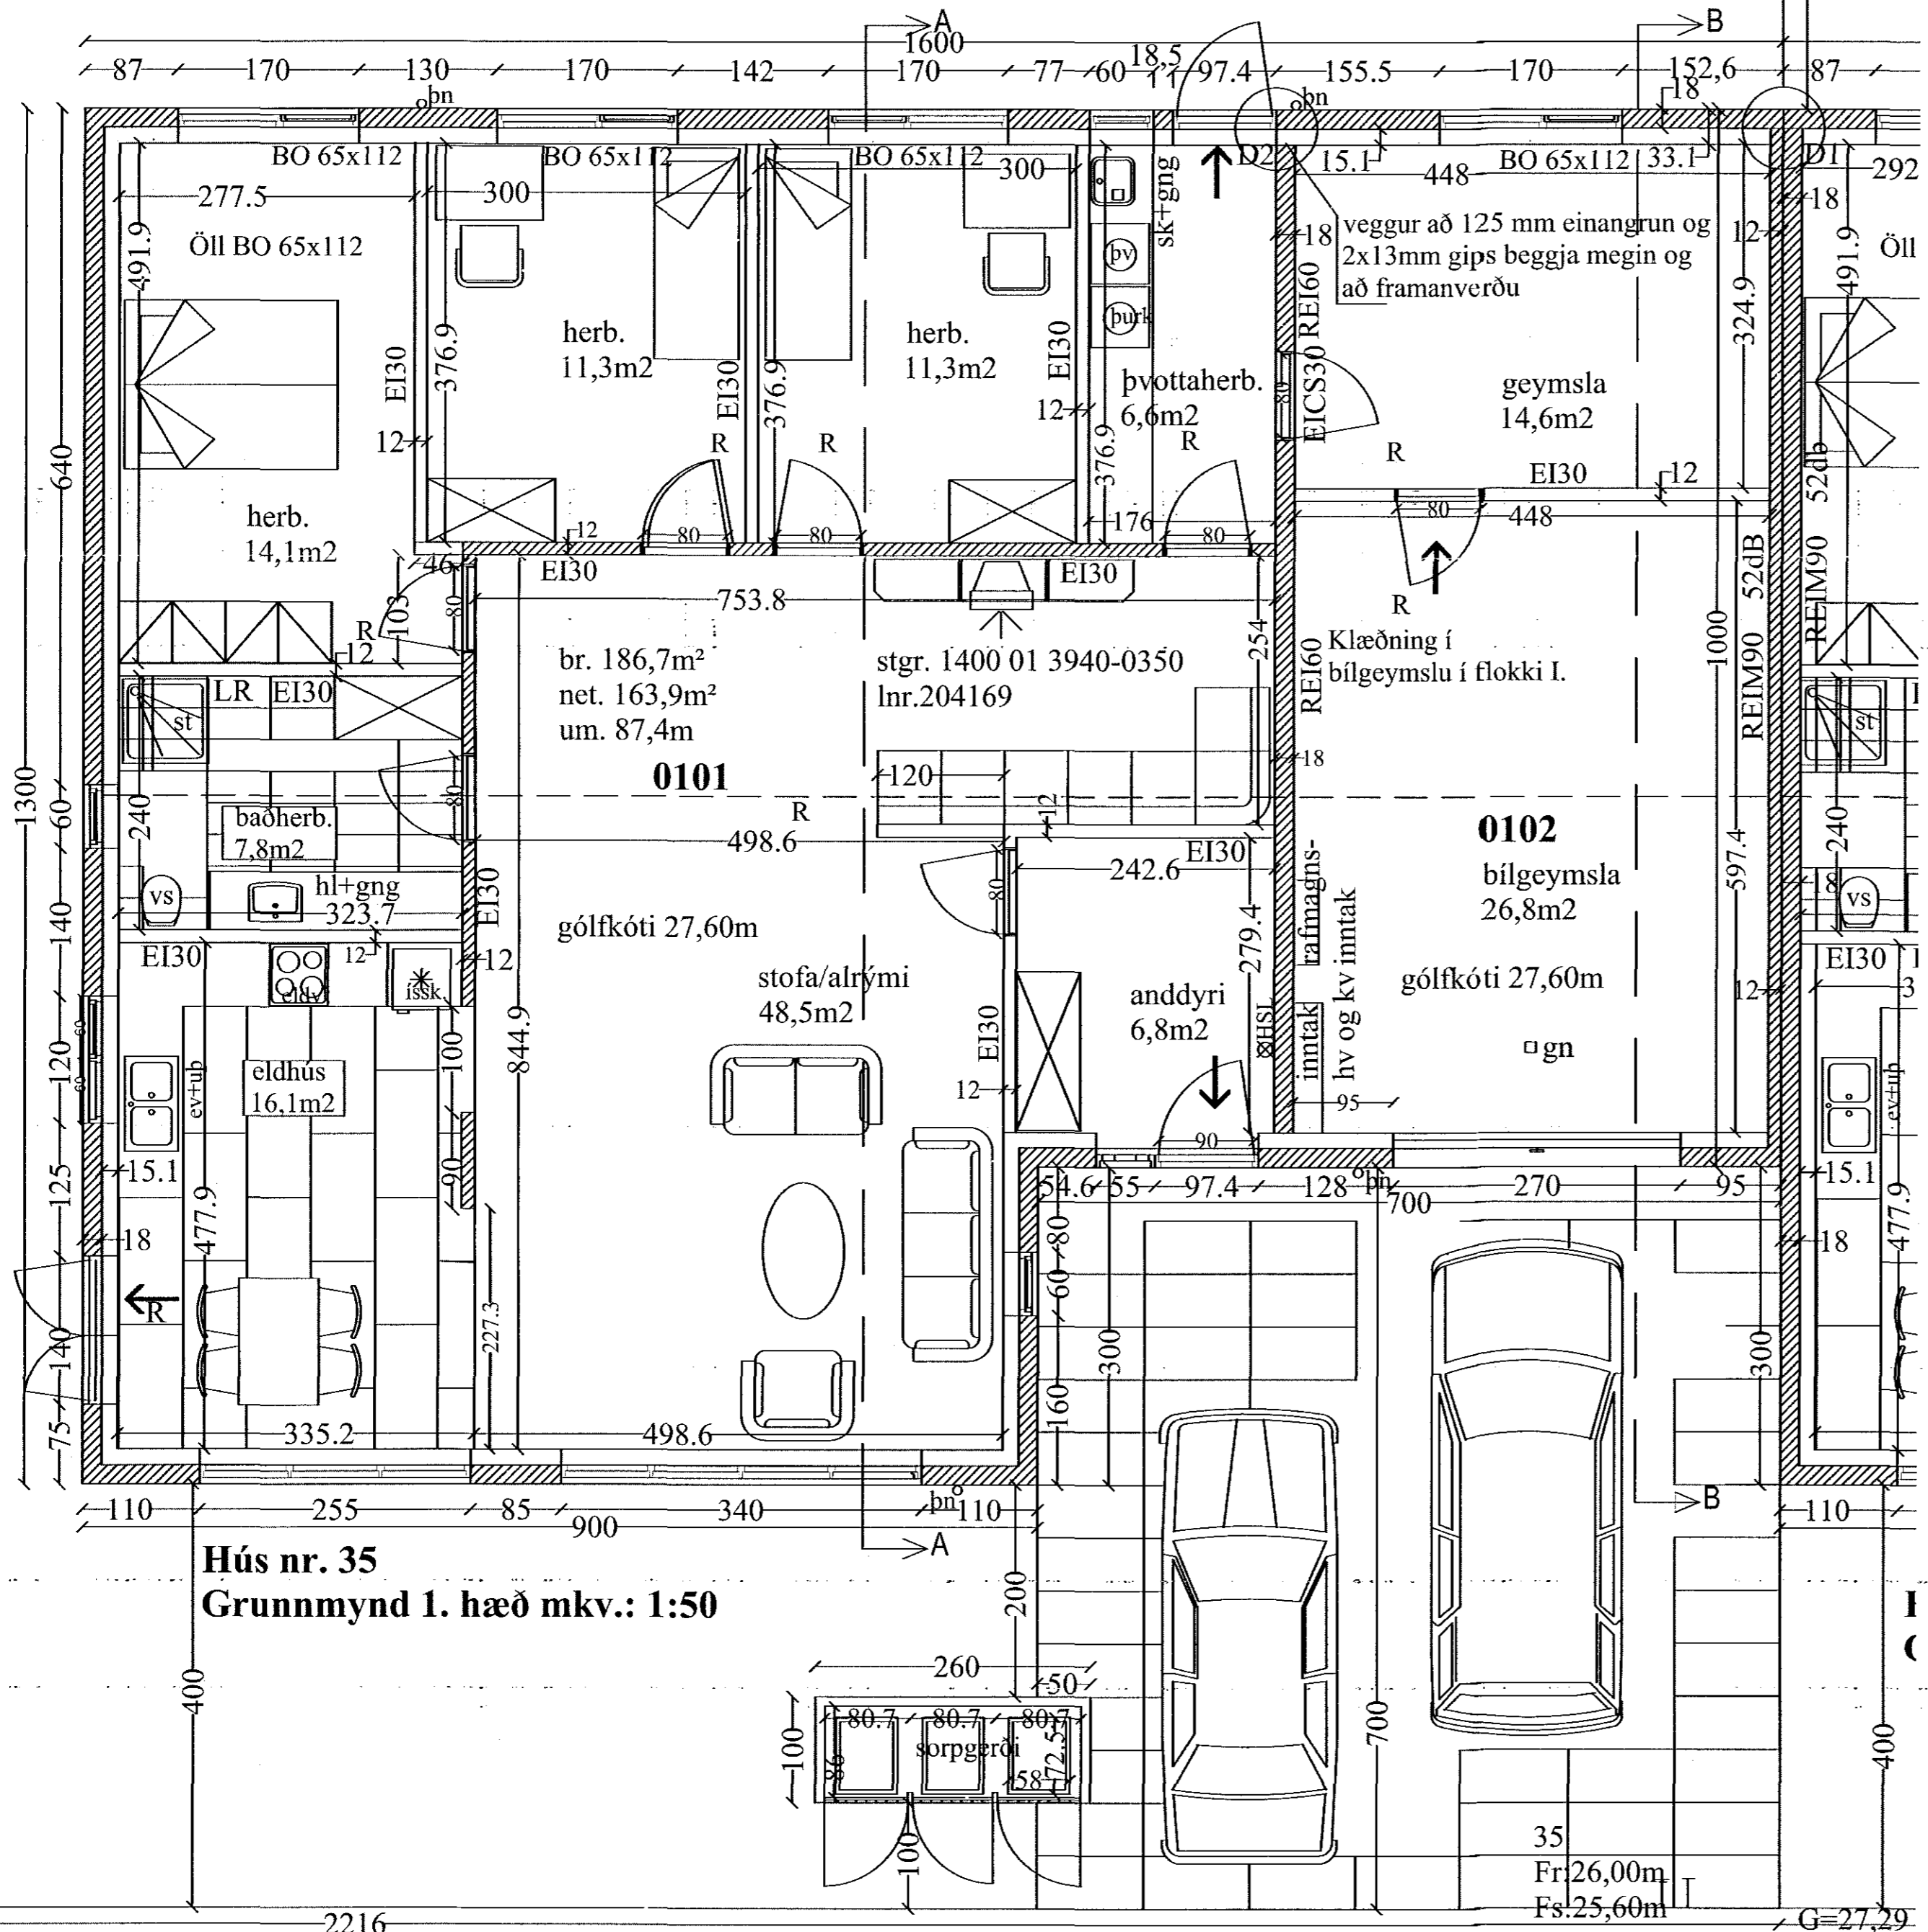

Hús nr. 35
Grunnmynd 1. hæð mkv.: 1:50

BR.	BR. DAGS	EDLI BREYTINGA.	SIGN.

STADUR: Hnoðravellir 35, Raðhús. 221 Hafnarfirði.	TEIKNING NR: S0101
SKÝRING: sériteikning, Grunnmynd 1. hæðar	KVARDI: 1:50
	REIKN: Sigurbj. Hall.
	TEIKN: Sigurbj. Hall.
	DAGS: 28.03.2017
	VERK NR: Hnoðravellir 35-39

SIGURBJARTUR HALLDÓRSSON kt: 230656-3479, Vnr:43064.
BYGGINGATÆKNIFRÆÐINGUR. FTFI.
Laxakvísl 35, 110 Reykjavík
hs:567-1065, 775-2233....., sigurbja@simnet.is.
Samp. Hönnuður og hönnustjóri.