



1609021 10.04.2017


Samþykkt þann  
05 MAY 2017  
Byggingarfulltrúinn í Hafnarfirði  
F.h. Sigurður Steinar Jónsson

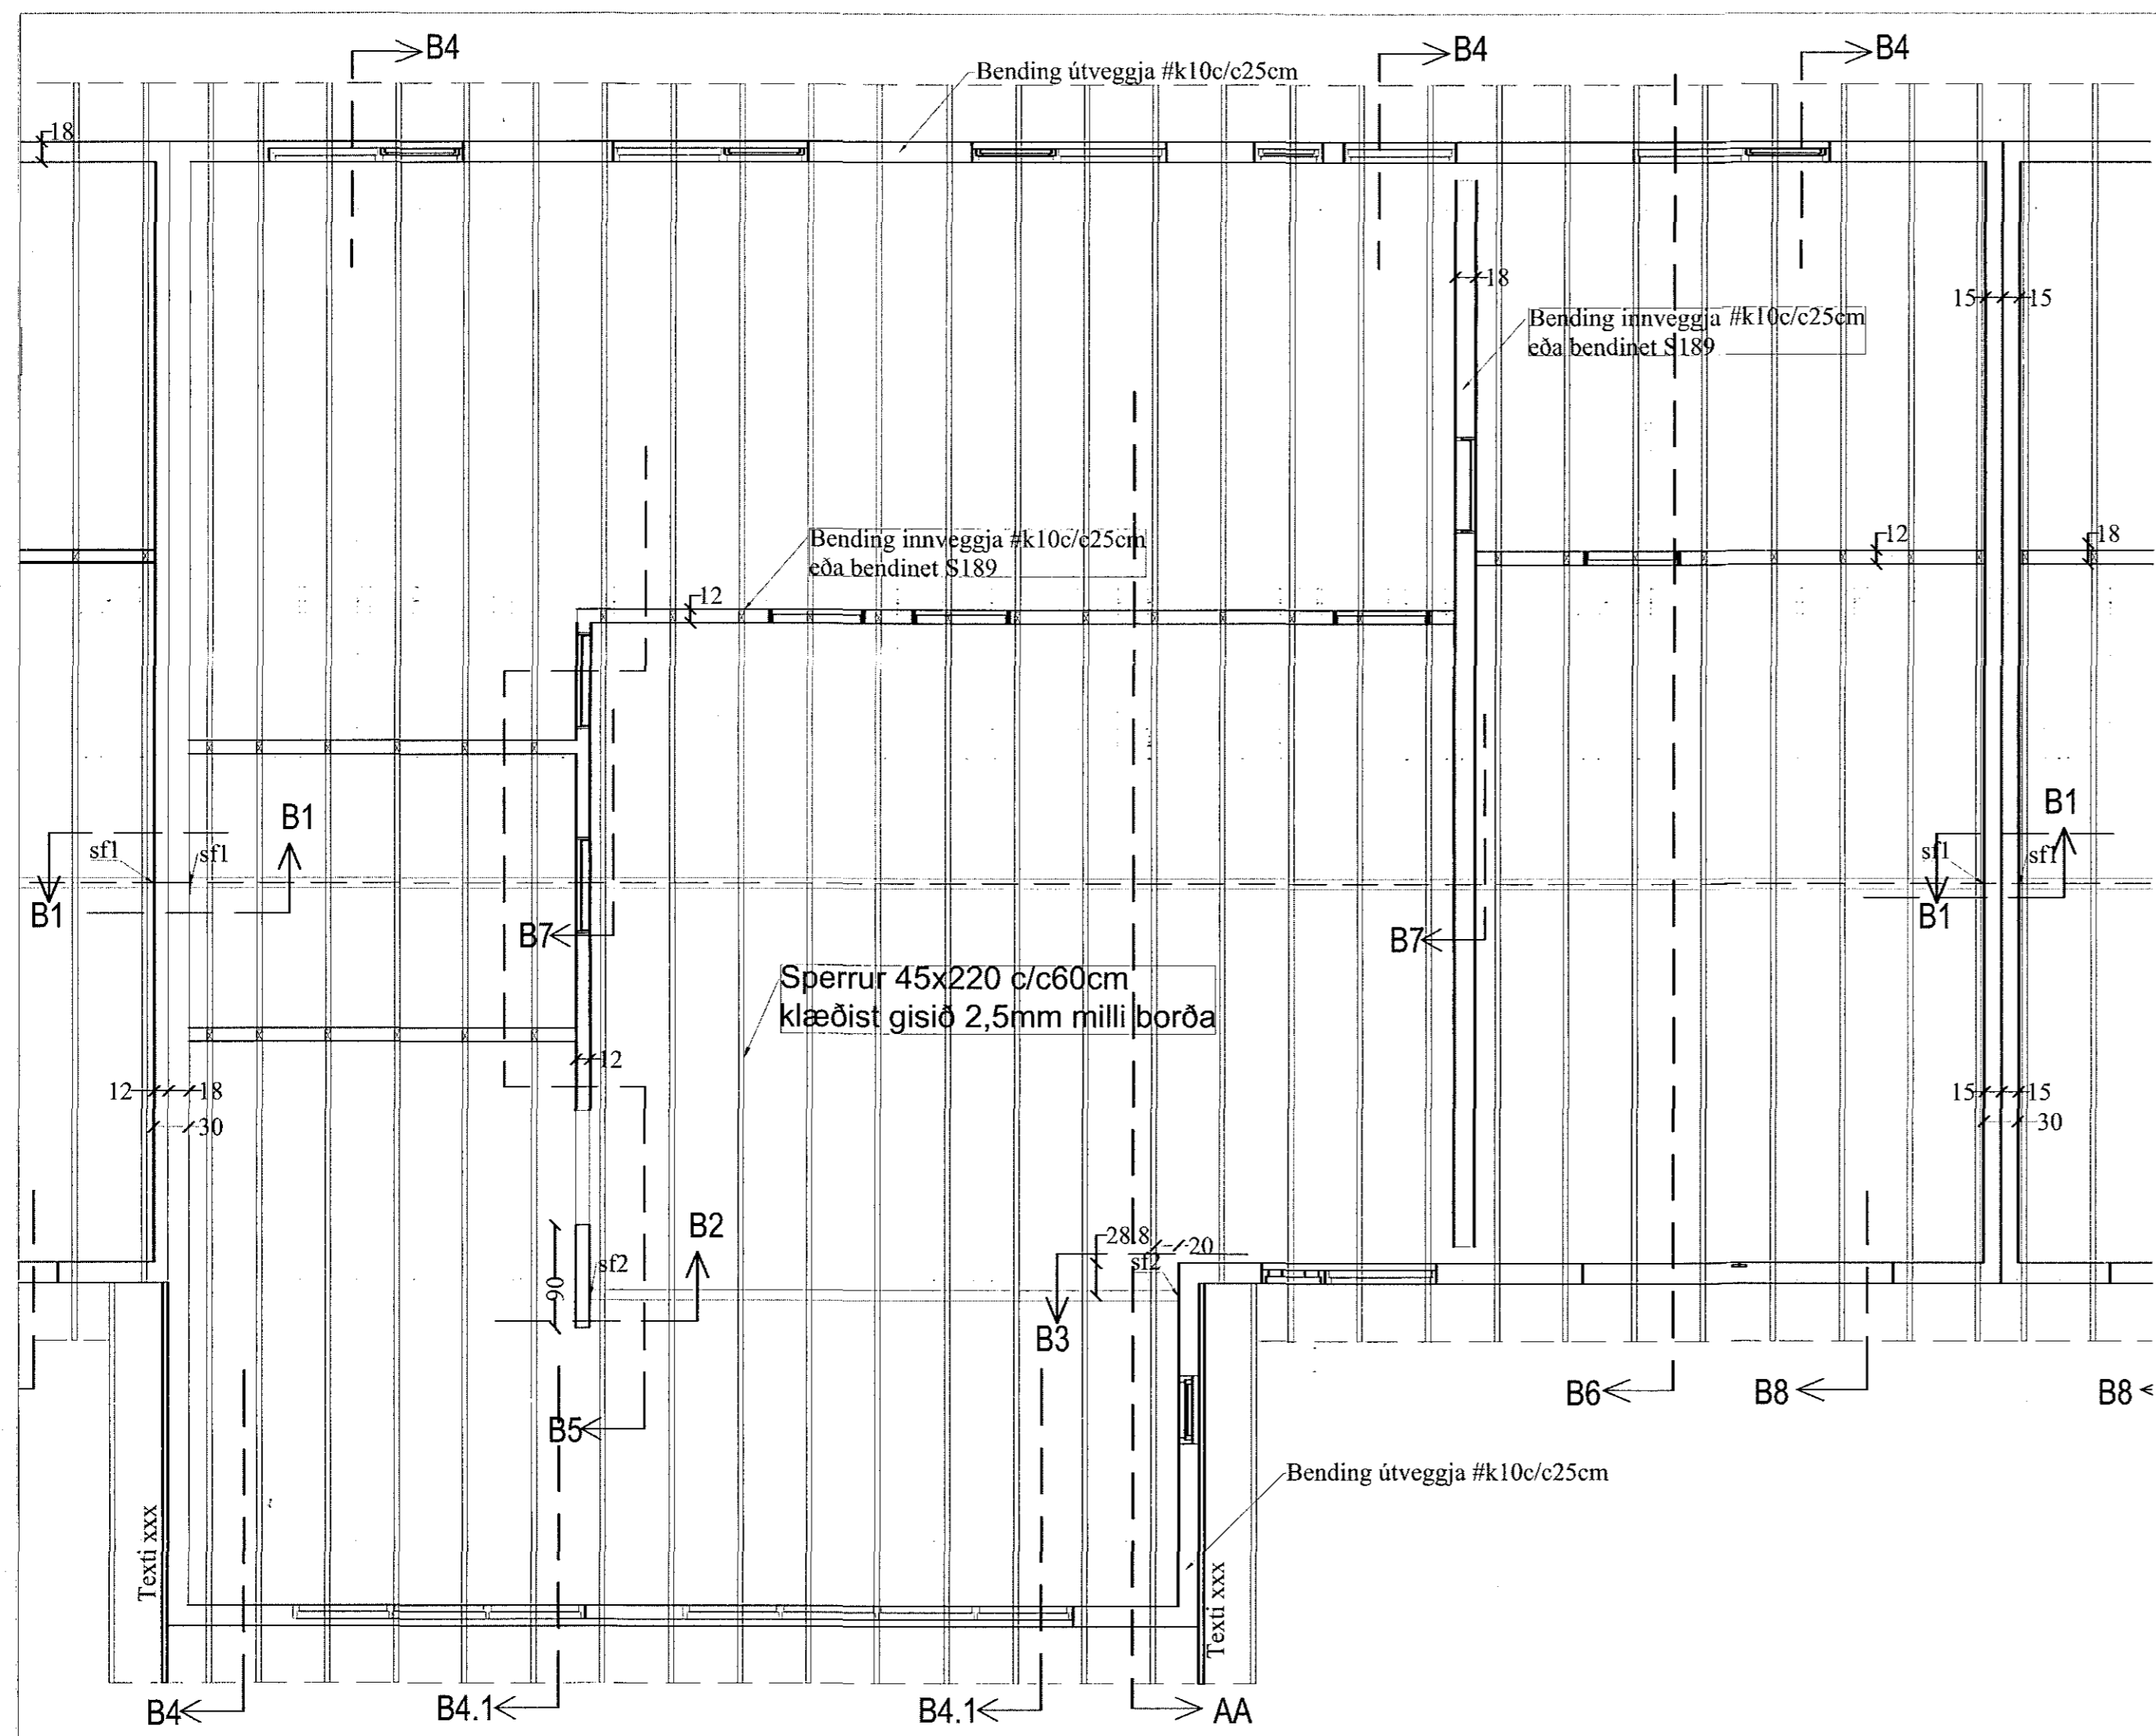

**Járnabending 1. hæðar og þakvirki, mkv.: 1:50**  
**Hnoðravellir 37**

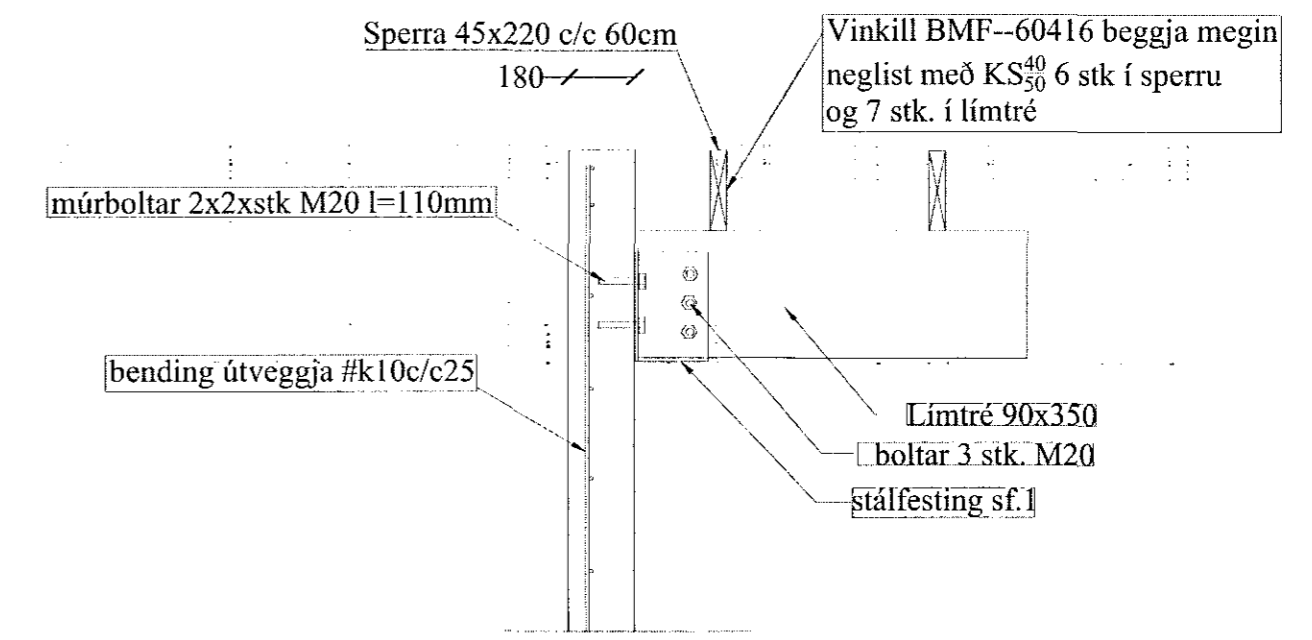

**snið B3-B3**  
**stálfasting sf.2 1:20**

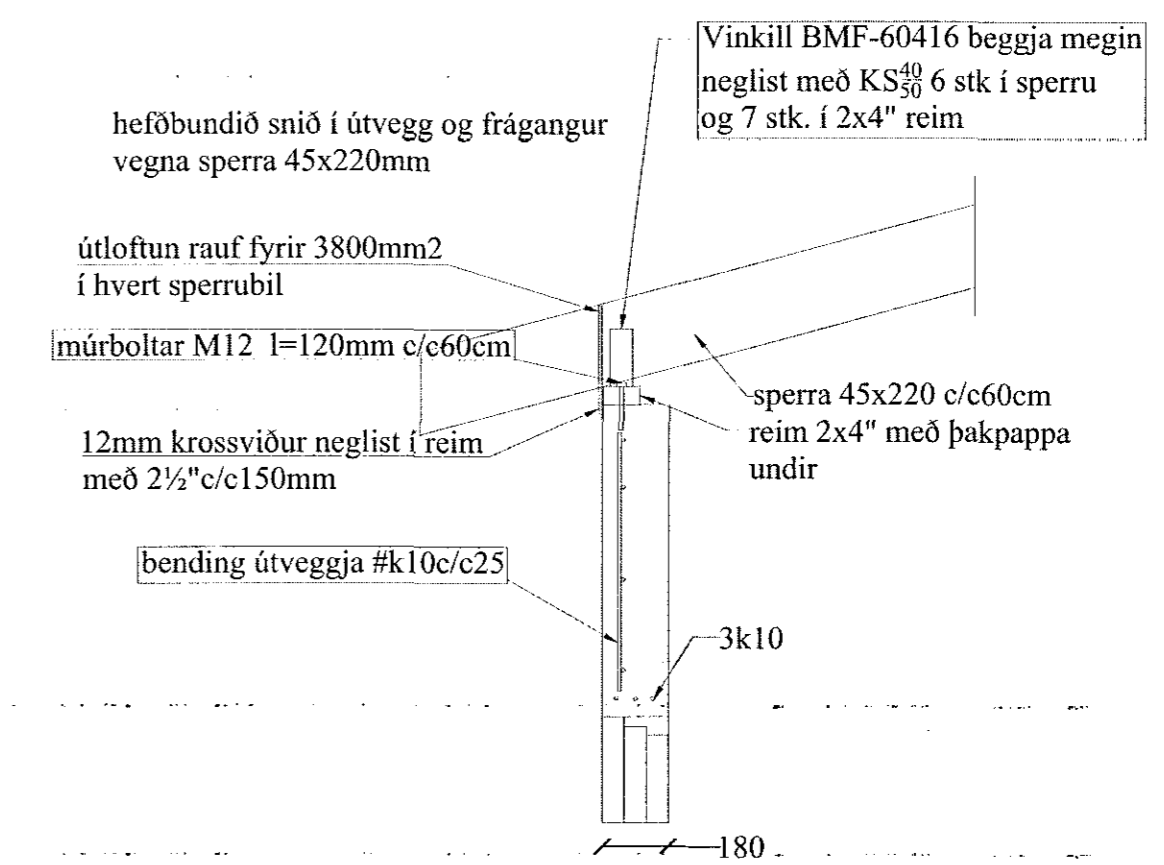

**snið B4-B4 mkv. 1:20**

BR.	BR. DAGS	EDLI BREYTINGA.	SIGN.	STABUR: Hnoðravellir 37, Raðhús. 221 Hafnarfirði.	TEIKNING NR: <b>B0102</b>
				SKÝRING: Járnabending útveggja og þakvirki og snið, skýringar sem á við öll hús, 35, 37, 39.	KVARDI: 1:50, 1:20
				SIGURBJARTUR HALLDÓRSSON kt: 230656-3479, Vnr:43064. BYGGINGATÆKNIFRÆÐINGUR. FTÍ. Laxakvísl 35, 110 Reykjavík hs:567-1065, 755-2233..., sigurbja@simnet.is	REIKN: Sigurbj. Hall.
				SAMP: <i>[Signature]</i>	TEIKN: Sigurbj. Hall.
					DAGS: 26.03.2017
					VERK NR: Hnoðravellir 35-39