


Samþykkt þann
05 MAY 2017
Byggingarfulltrúinn í Hafnarfirði
F.h. Sigurður Steinar Jónsson

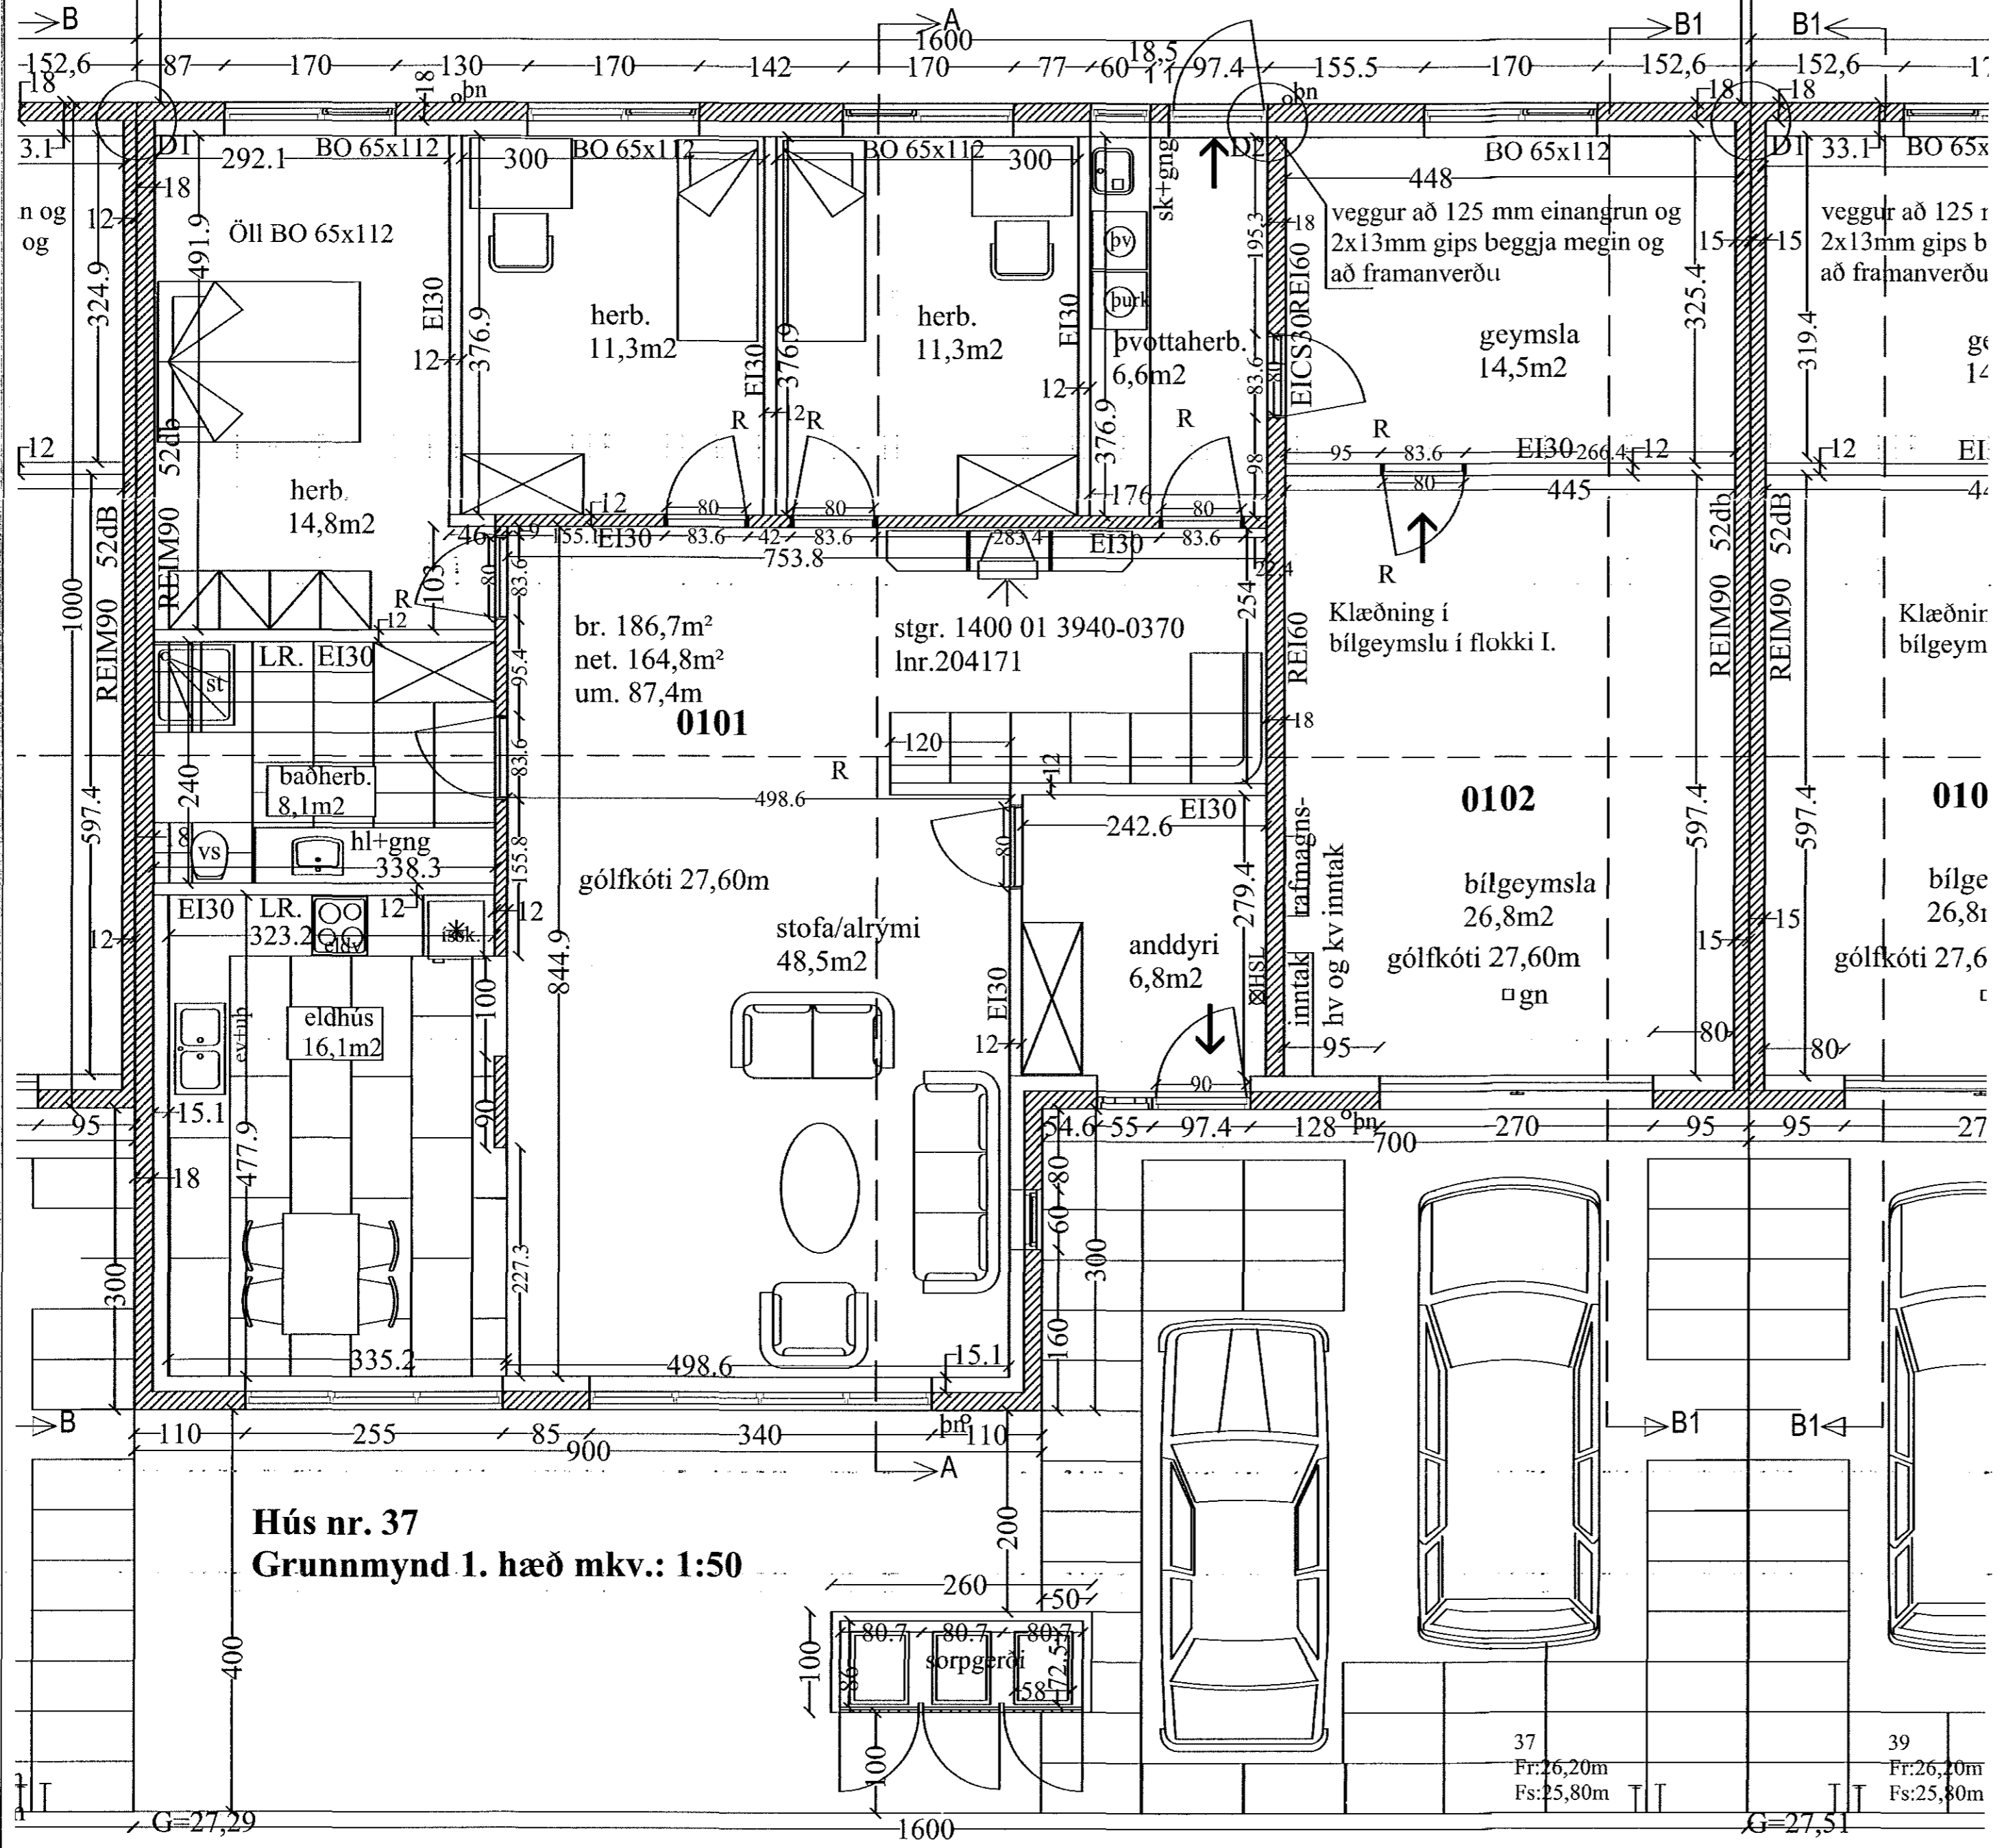

Hús nr. 37
Grunnmynd 1. hæð mkv.: 1:50

BR.	BR. DAGS	EDLI BREYTINGA.	SIGN.

STADUR: Hnoðravellir 37, Raðhús. 221 Hafnarfirði.	TEIKNING NR: S0102
SKYRING: sértelkning, Grunnmynd 1. hæðar	KVARDI: 1:50
SIGURBJARTUR HALLDÓRSSON kt: 230656-3479, Vnr:43064. BYGGINGATÆKNIFRÆÐINGUR, FTFL. Laxakvísl 35, 110 Reykjavík hs:567-1065, 775-2233,..... sigurbja@simnet.is.	REIKN: Sigurbj. Hall. TEIKN: Sigurbj. Hall. DAGS: 28.03.2017 VERK NR: Hnoðravellir 35-39