


Samþykkt þann  
05 MAY 2017  
Byggingarfulltrúinn í Hafnarfirði  
F.h. Sigurður Steinar Jónsson

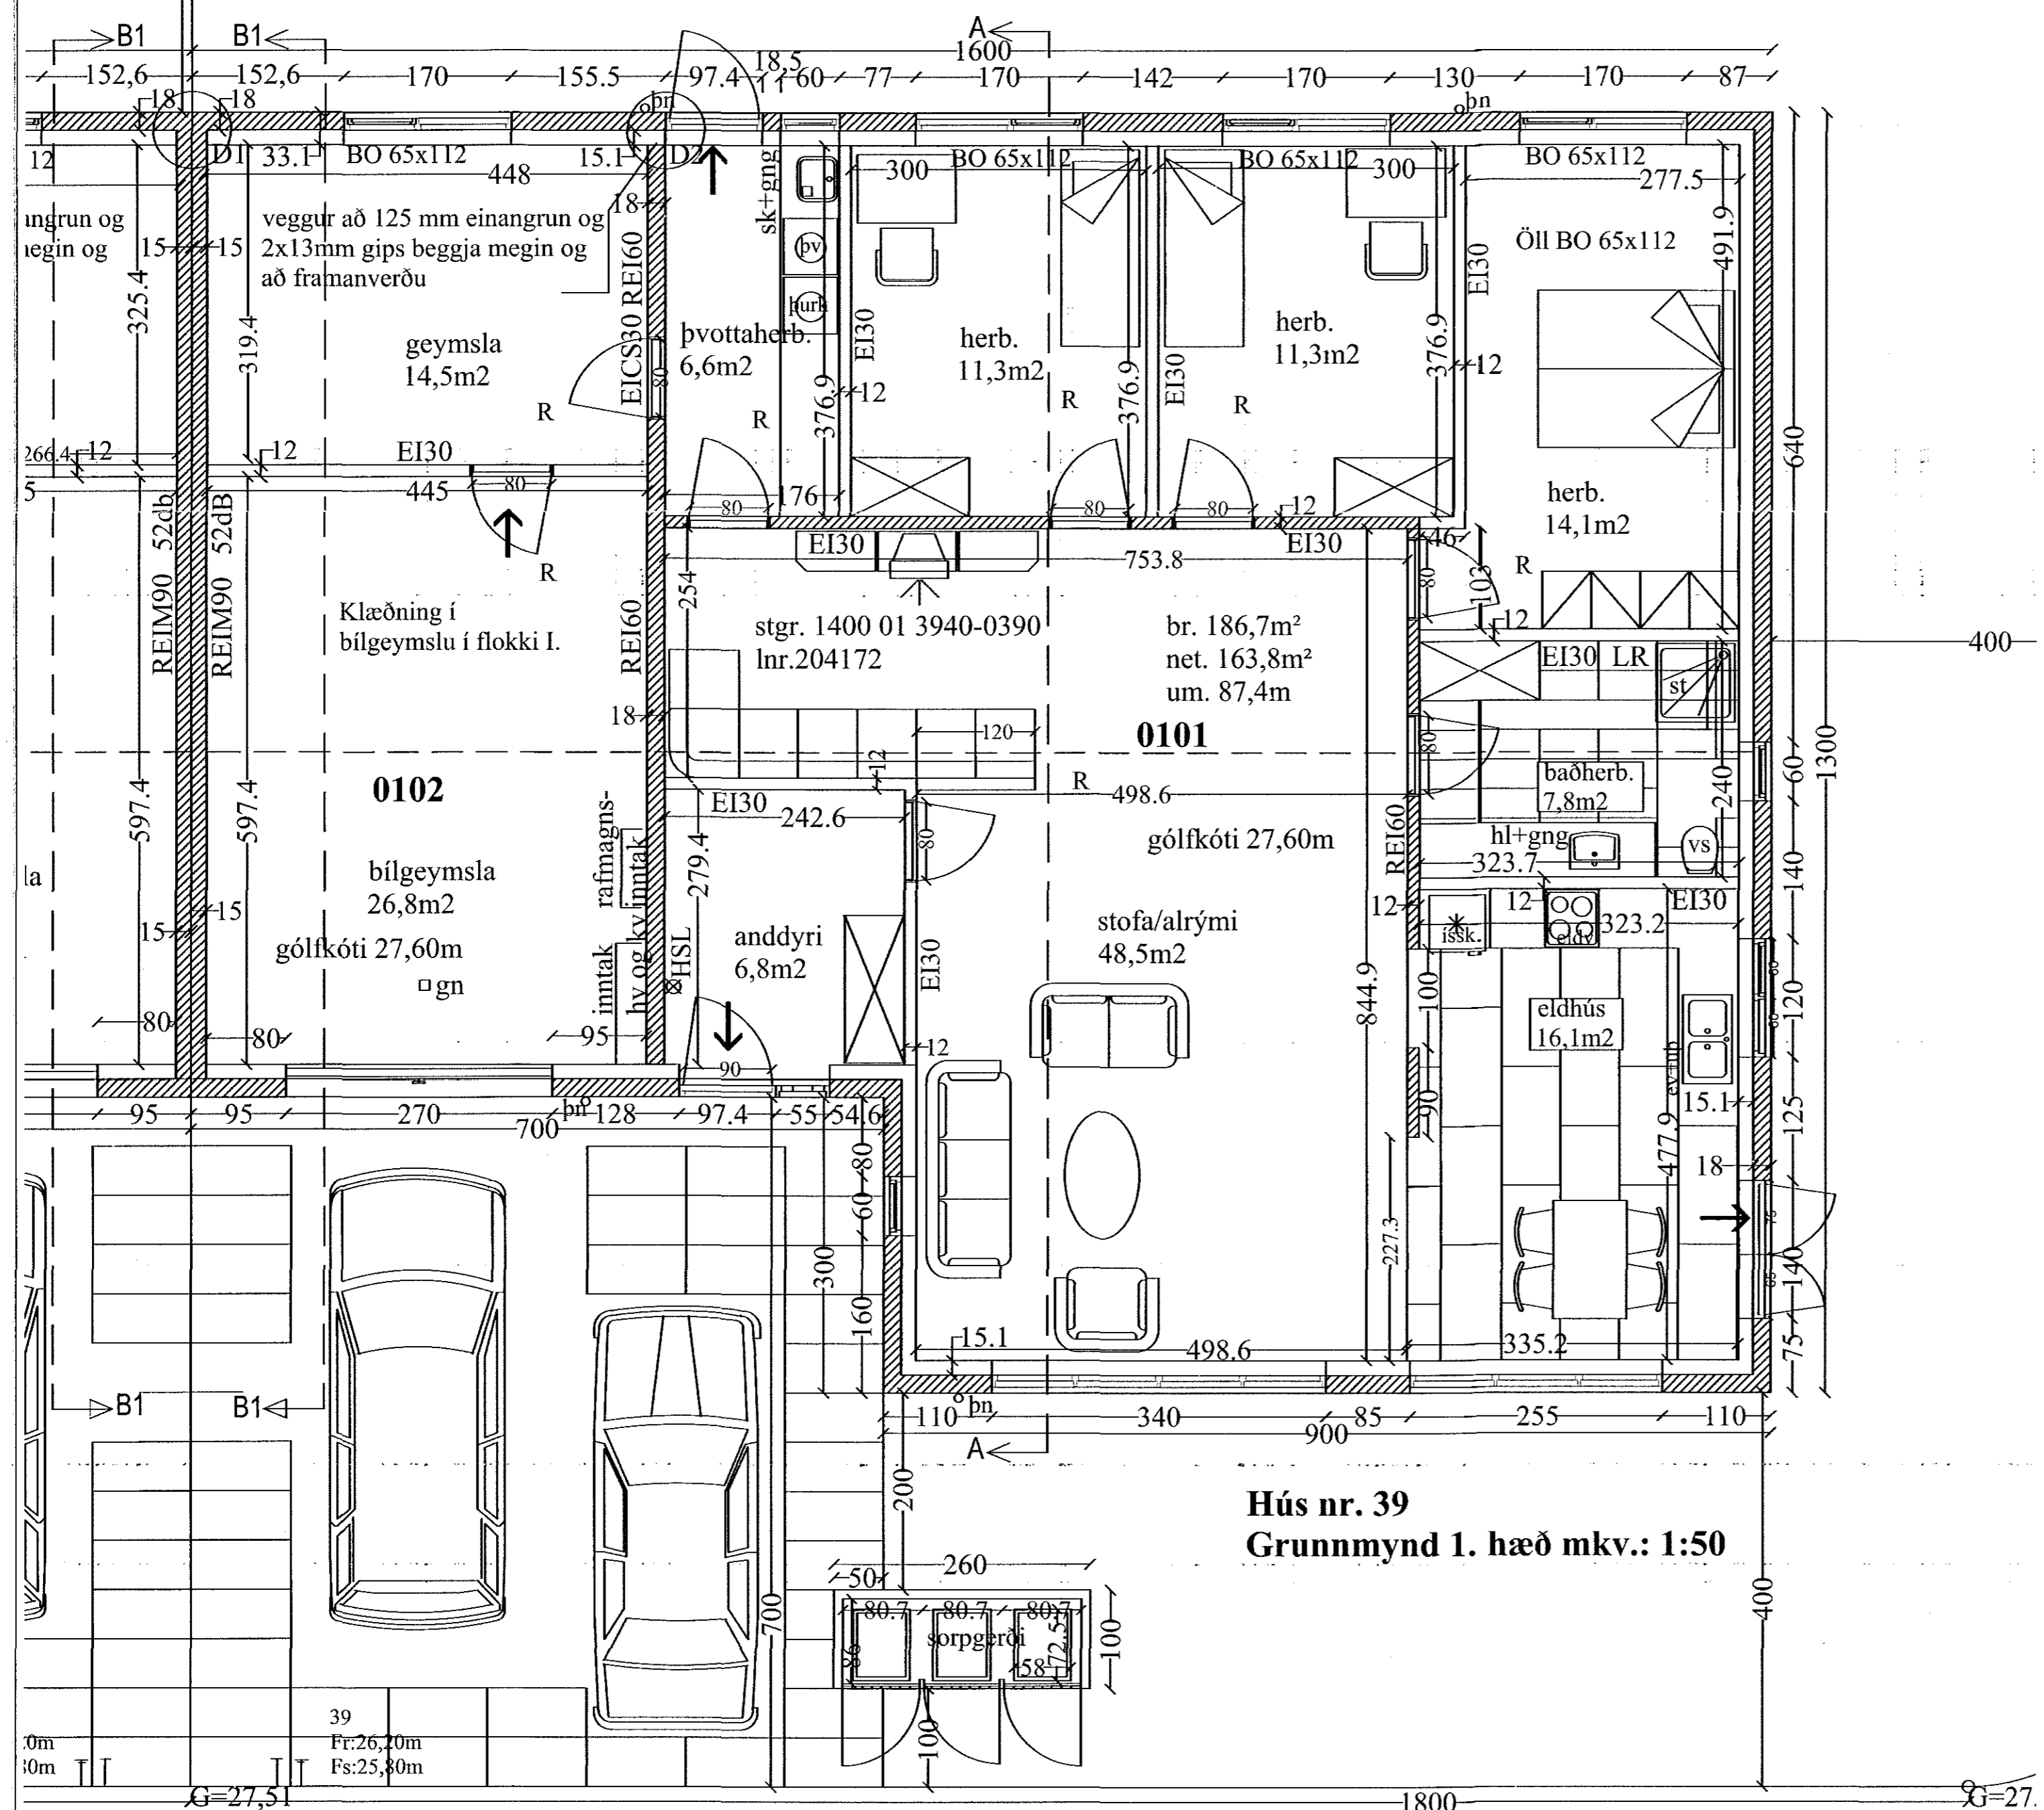

Hús nr. 39  
Grunnmynd 1. hæð mkv.: 1:50

39  
Fr: 26,20m  
Fs: 25,80m  
G=27,51

STADUR: Hnoðravellir 39, Raðhús. 221 Hafnarfirði.	TEIKNING NR: <b>S0103</b>
SKÝRING: sérteikning, Grunnmynd 1. hæðar	KVARDI: 1:50
	REIKN: Sigurbj. Hall.
	TEIKN: Sigurbj. Hall.
	DAGS: 28.03.2017
	VERK NR: Hnoðravellir 35-39

BR.	BR. DAGS	EDLI BREYTINGA.	SIGN.
			SIGURBJARTUR HALLDÓRSSON kt: 230656-3479, Vnr: 43064. BYGGINGAT/EKNIFRÆÐINGUR, FTFL. Laxakvíst 35, 110 Reykjavík hs: 567-1065, 755-2233, sigurbja@simnet.is
			Samþ. Hönnuður og hönnurstjóri.